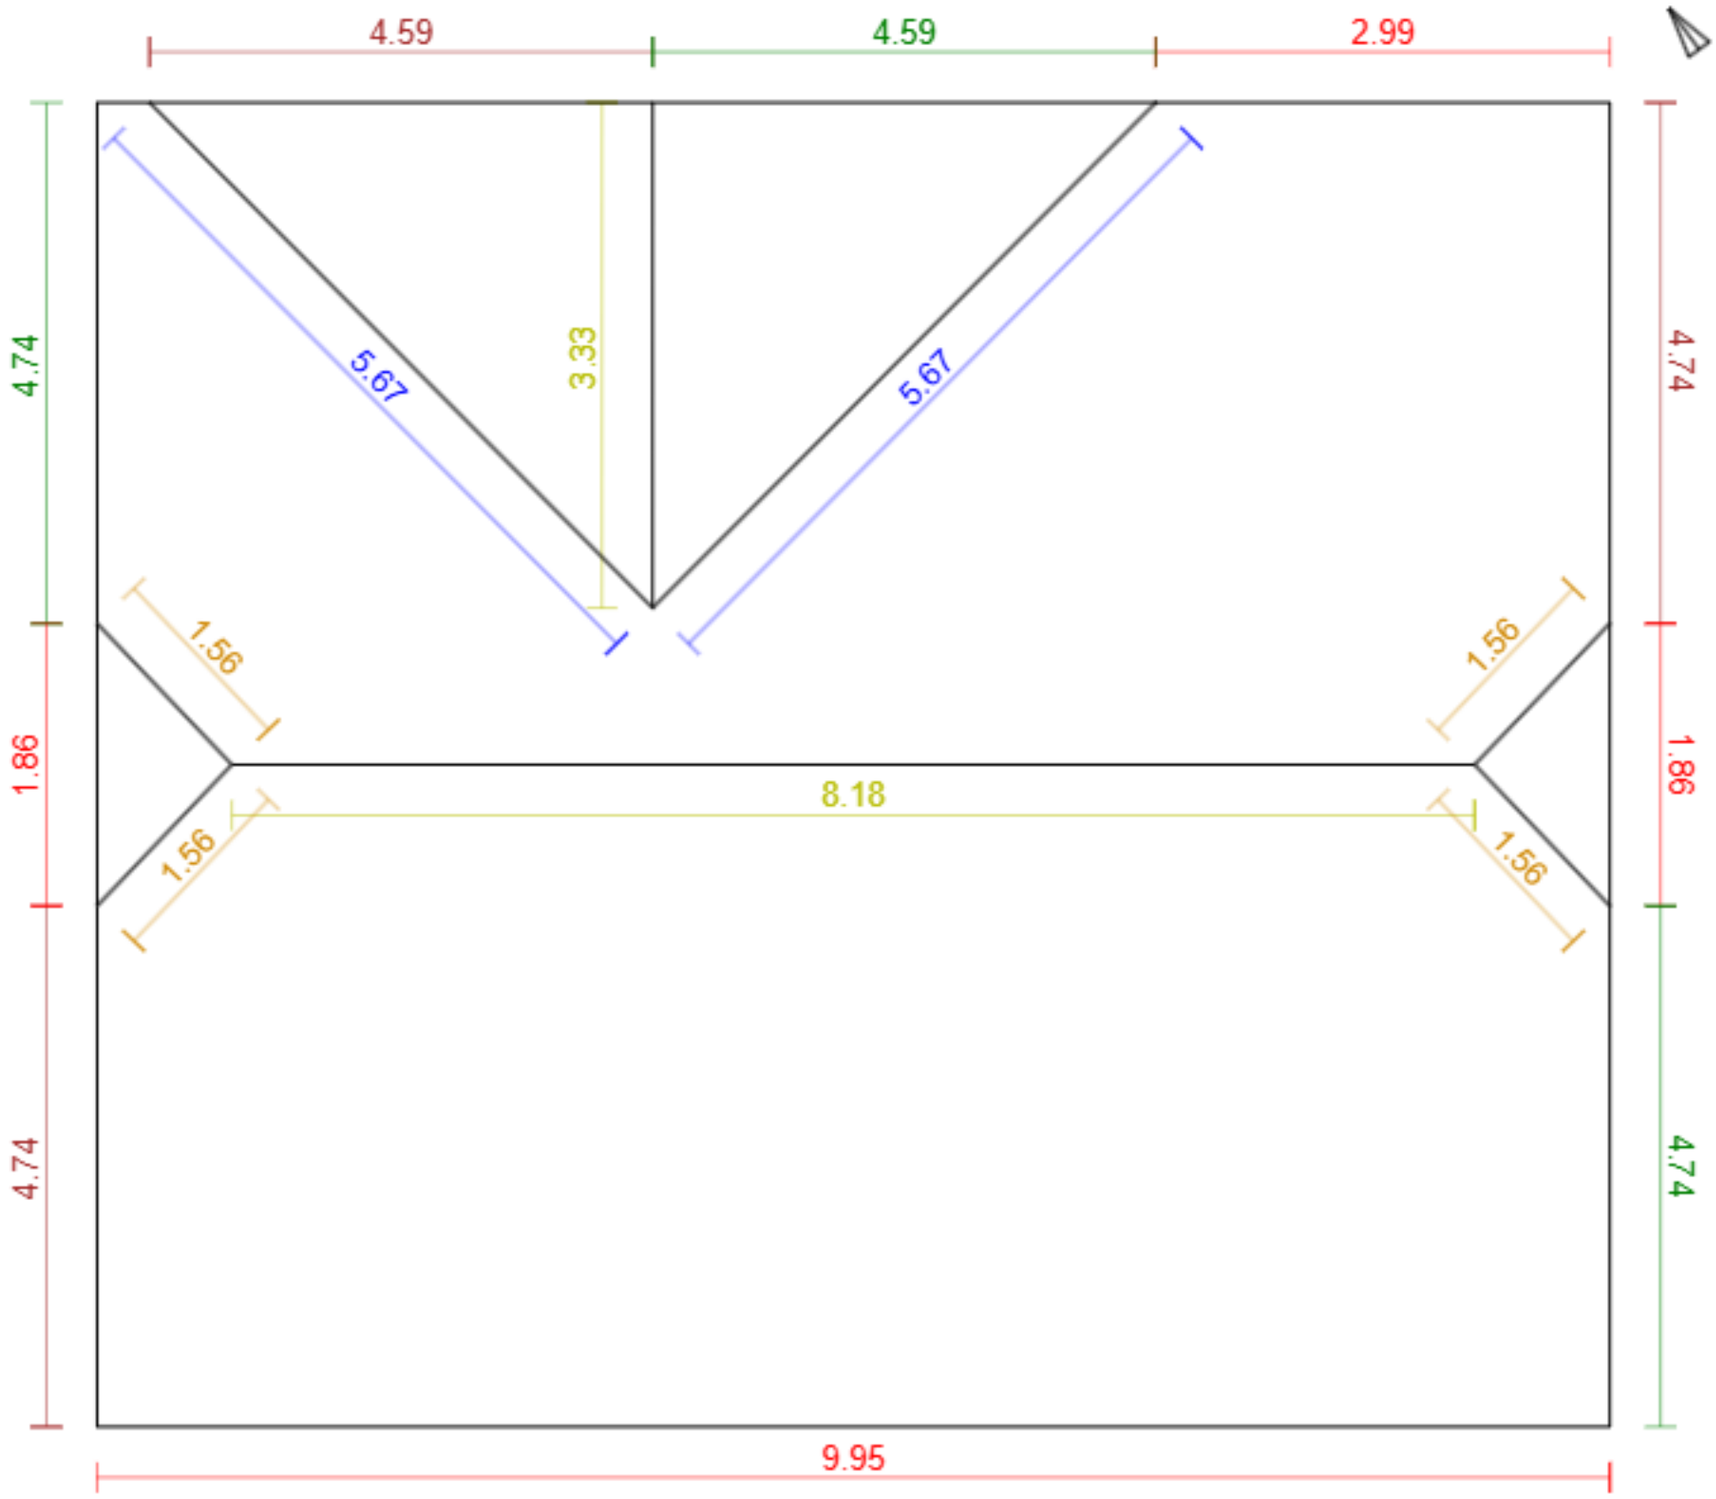


Základní údaje:

Adresa	Školní 453, Černošice
Souřadnice:	49.94673, 14.32148
Plocha střechy:	120 m²
Odkaz:	Otevřít model

Klasifikace střešných hran:

Hřeben		2	11.5 m
Nároží		4	6.3 m
Úžlabí		2	11.3 m
Okraj levý		3	14.1 m
Okraj pravý		3	14.1 m
Okapní hrana		5	17.0 m
Pult		0	0.0 m
Mansarda		0	0.0 m
Pultový zlom		0	0.0 m
Lemování boční levé		0	0.0 m
Lemování boční pravé		0	0.0 m
Lemování vrchní		0	0.0 m
Nezařazeno		0	0.0 m