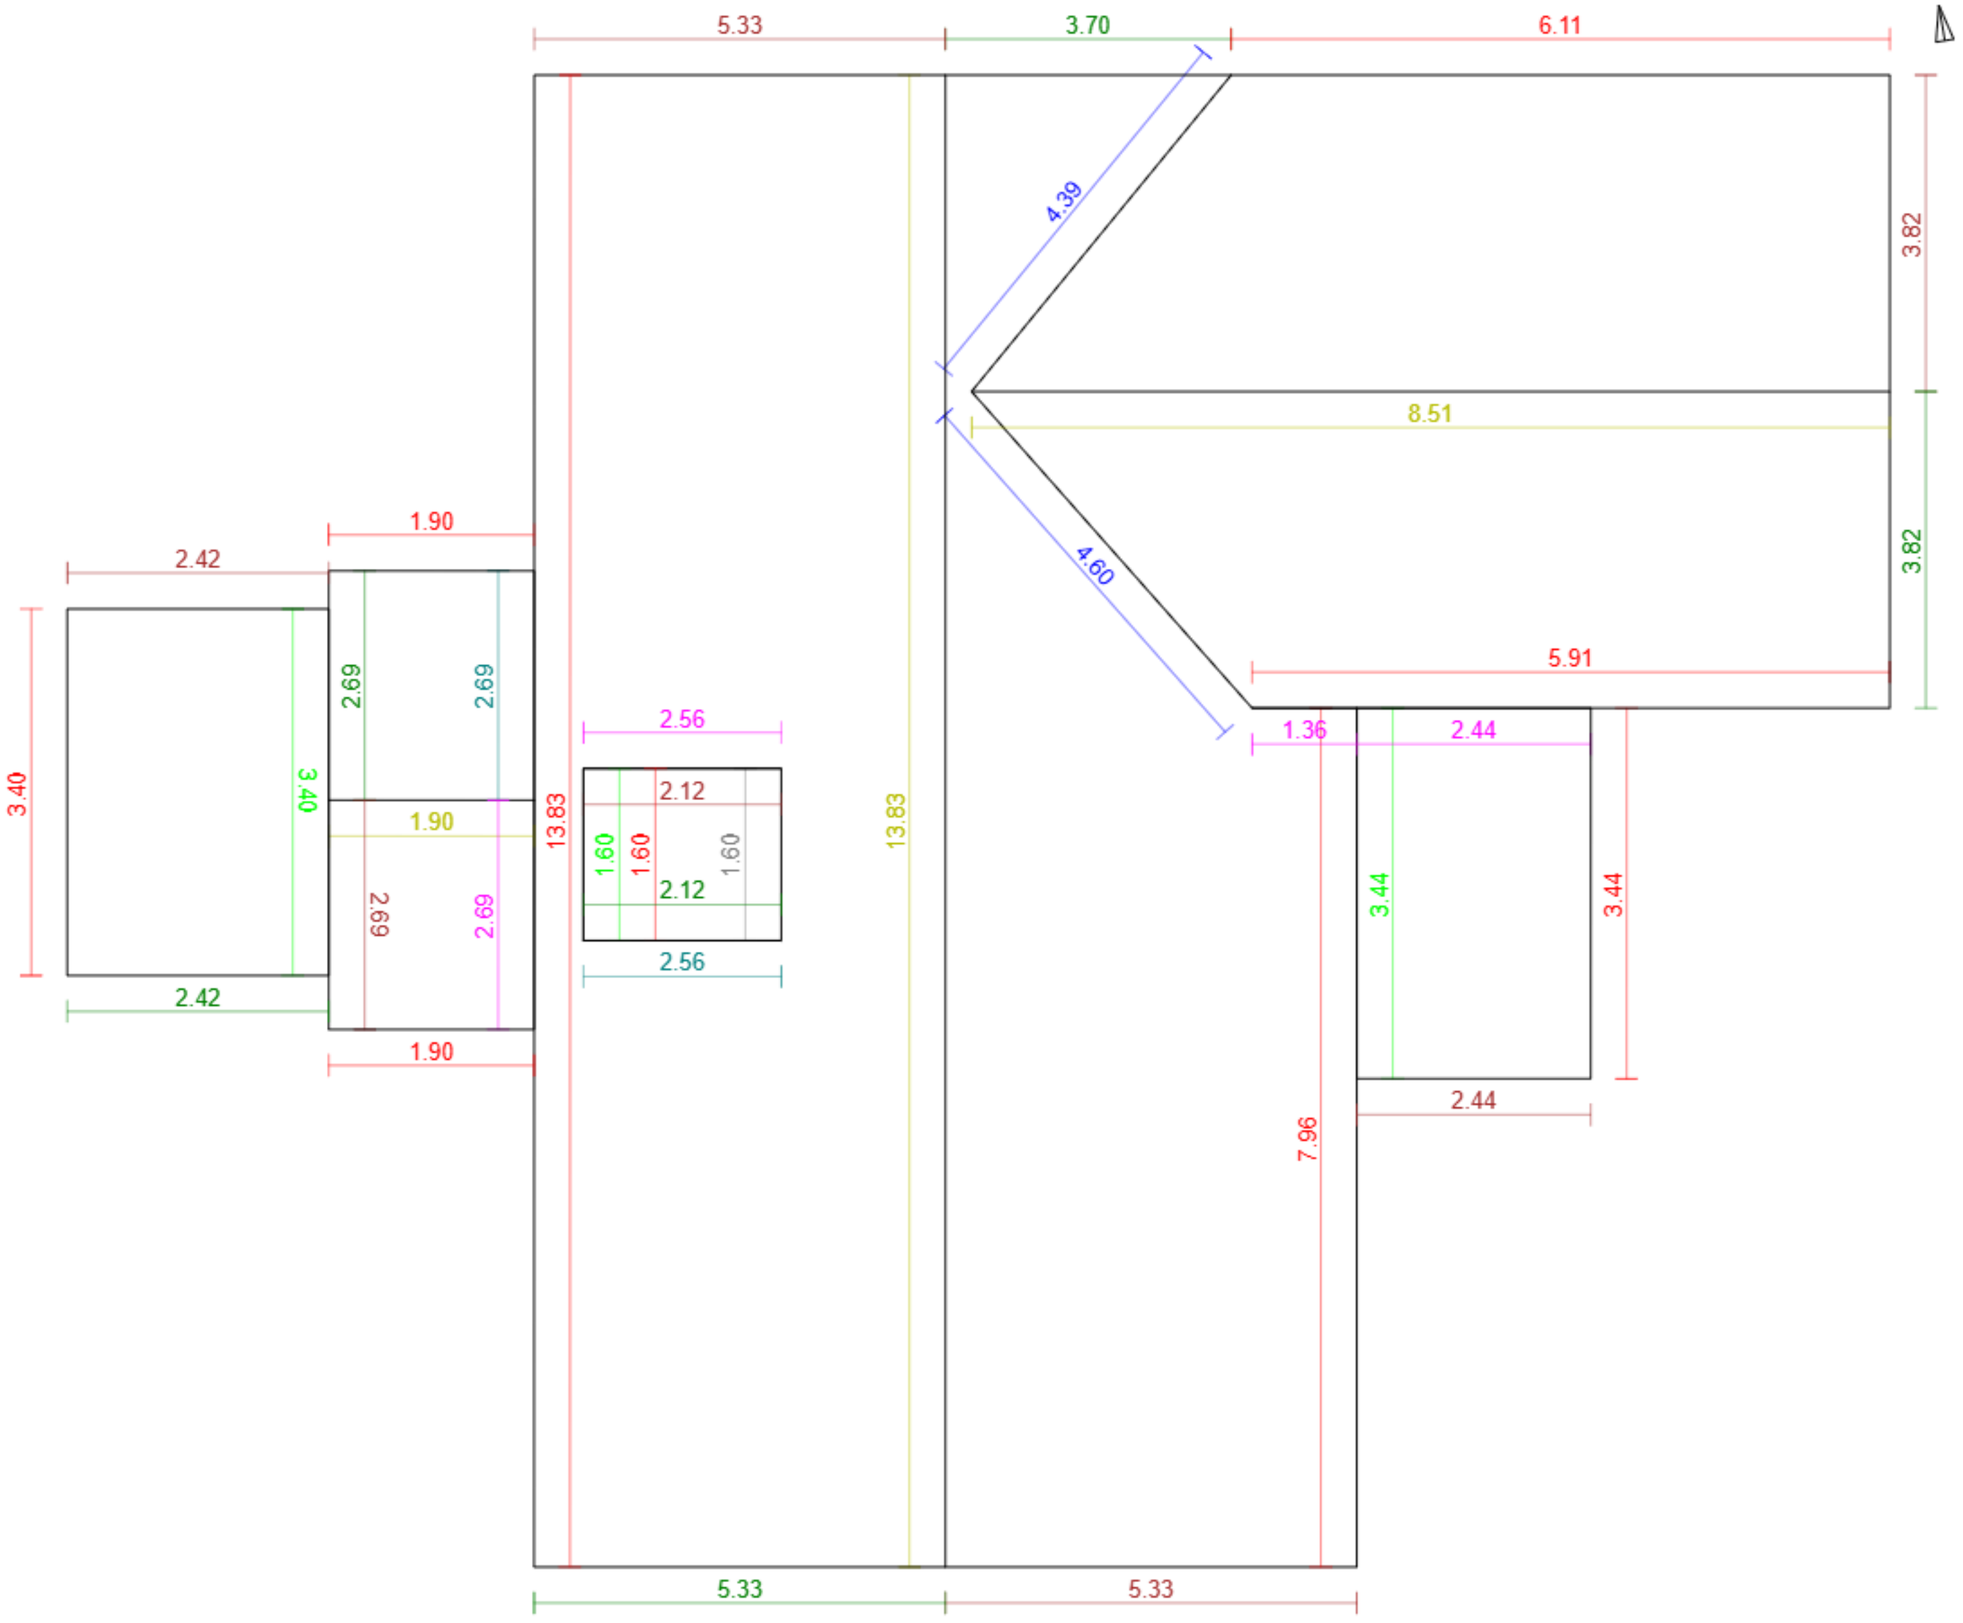


G4D

Základní údaje:

Adresa	383, Kořenov - Polubný
Souřadnice:	50.76960, 15.34662
Plocha střechy:	210 m²
Odkaz:	Otevřít model

Klasifikace střešných hran:

Hřeben	3	24.3 m
Nároží	0	0.0 m
Úžlabí	2	9.0 m
Okraj levý	7	24.1 m
Okraj pravý	6	20.1 m
Okapní hrana	9	46.1 m
Pult	0	0.0 m
Mansarda	0	0.0 m
Pultový zlom	1	1.6 m
Lemování boční levé	2	5.2 m
Lemování boční pravé	4	9.0 m
Lemování vrchní	3	8.4 m
Nezařazeno	0	0.0 m