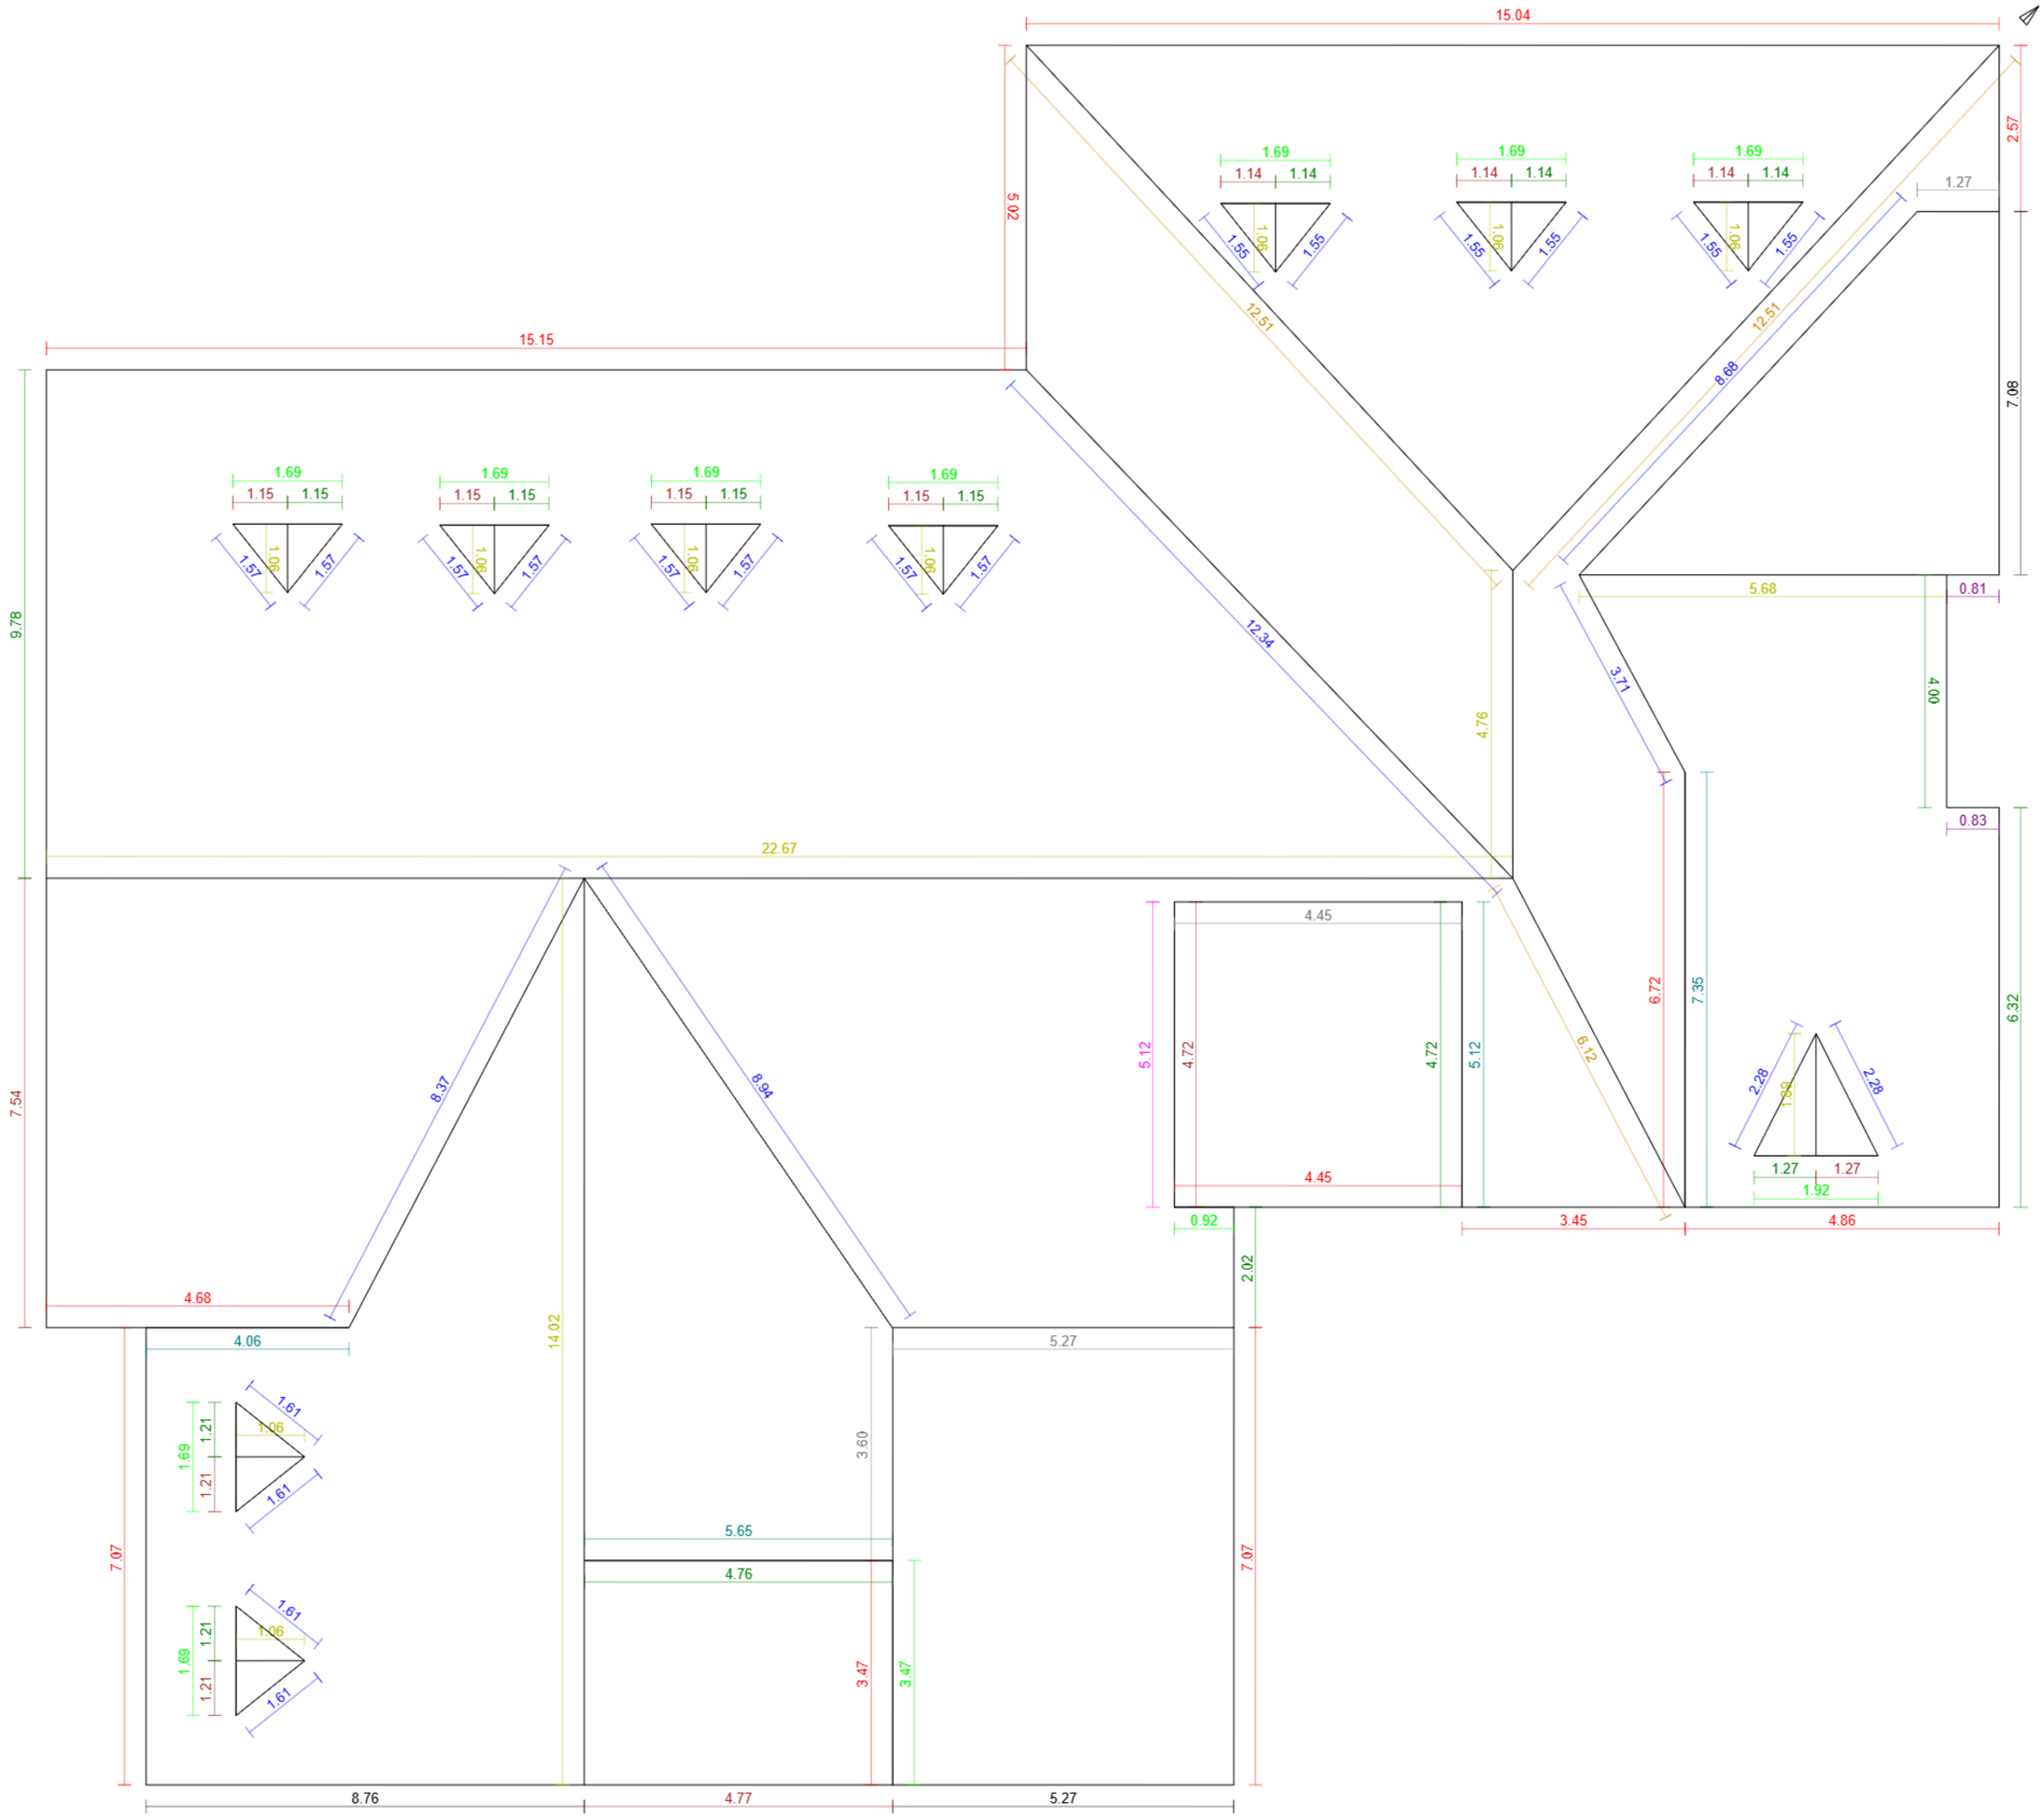


Základní údaje:

Adresa	Verdunská 817/41, Praha - Bubeneč
Souřadnice:	50.10133, 14.39663
Plocha střechy:	732 m²
Odkaz:	Otevřít model

Klasifikace střešních hran:

Hřeben		14	58.5 m
Nároží		3	31.1 m
Úžlabí		25	74.9 m
Okraj levý		13	28.7 m
Okraj pravý		16	43.3 m
Okapní hrana		12	79.5 m
Pult		2	1.6 m
Mansarda		0	0.0 m
Pultový zlom		4	14.6 m
Lemování boční levé		4	22.2 m
Lemování boční pravé		1	5.1 m
Lemování vrchní		12	21.5 m
Nezařazeno		3	21.1 m