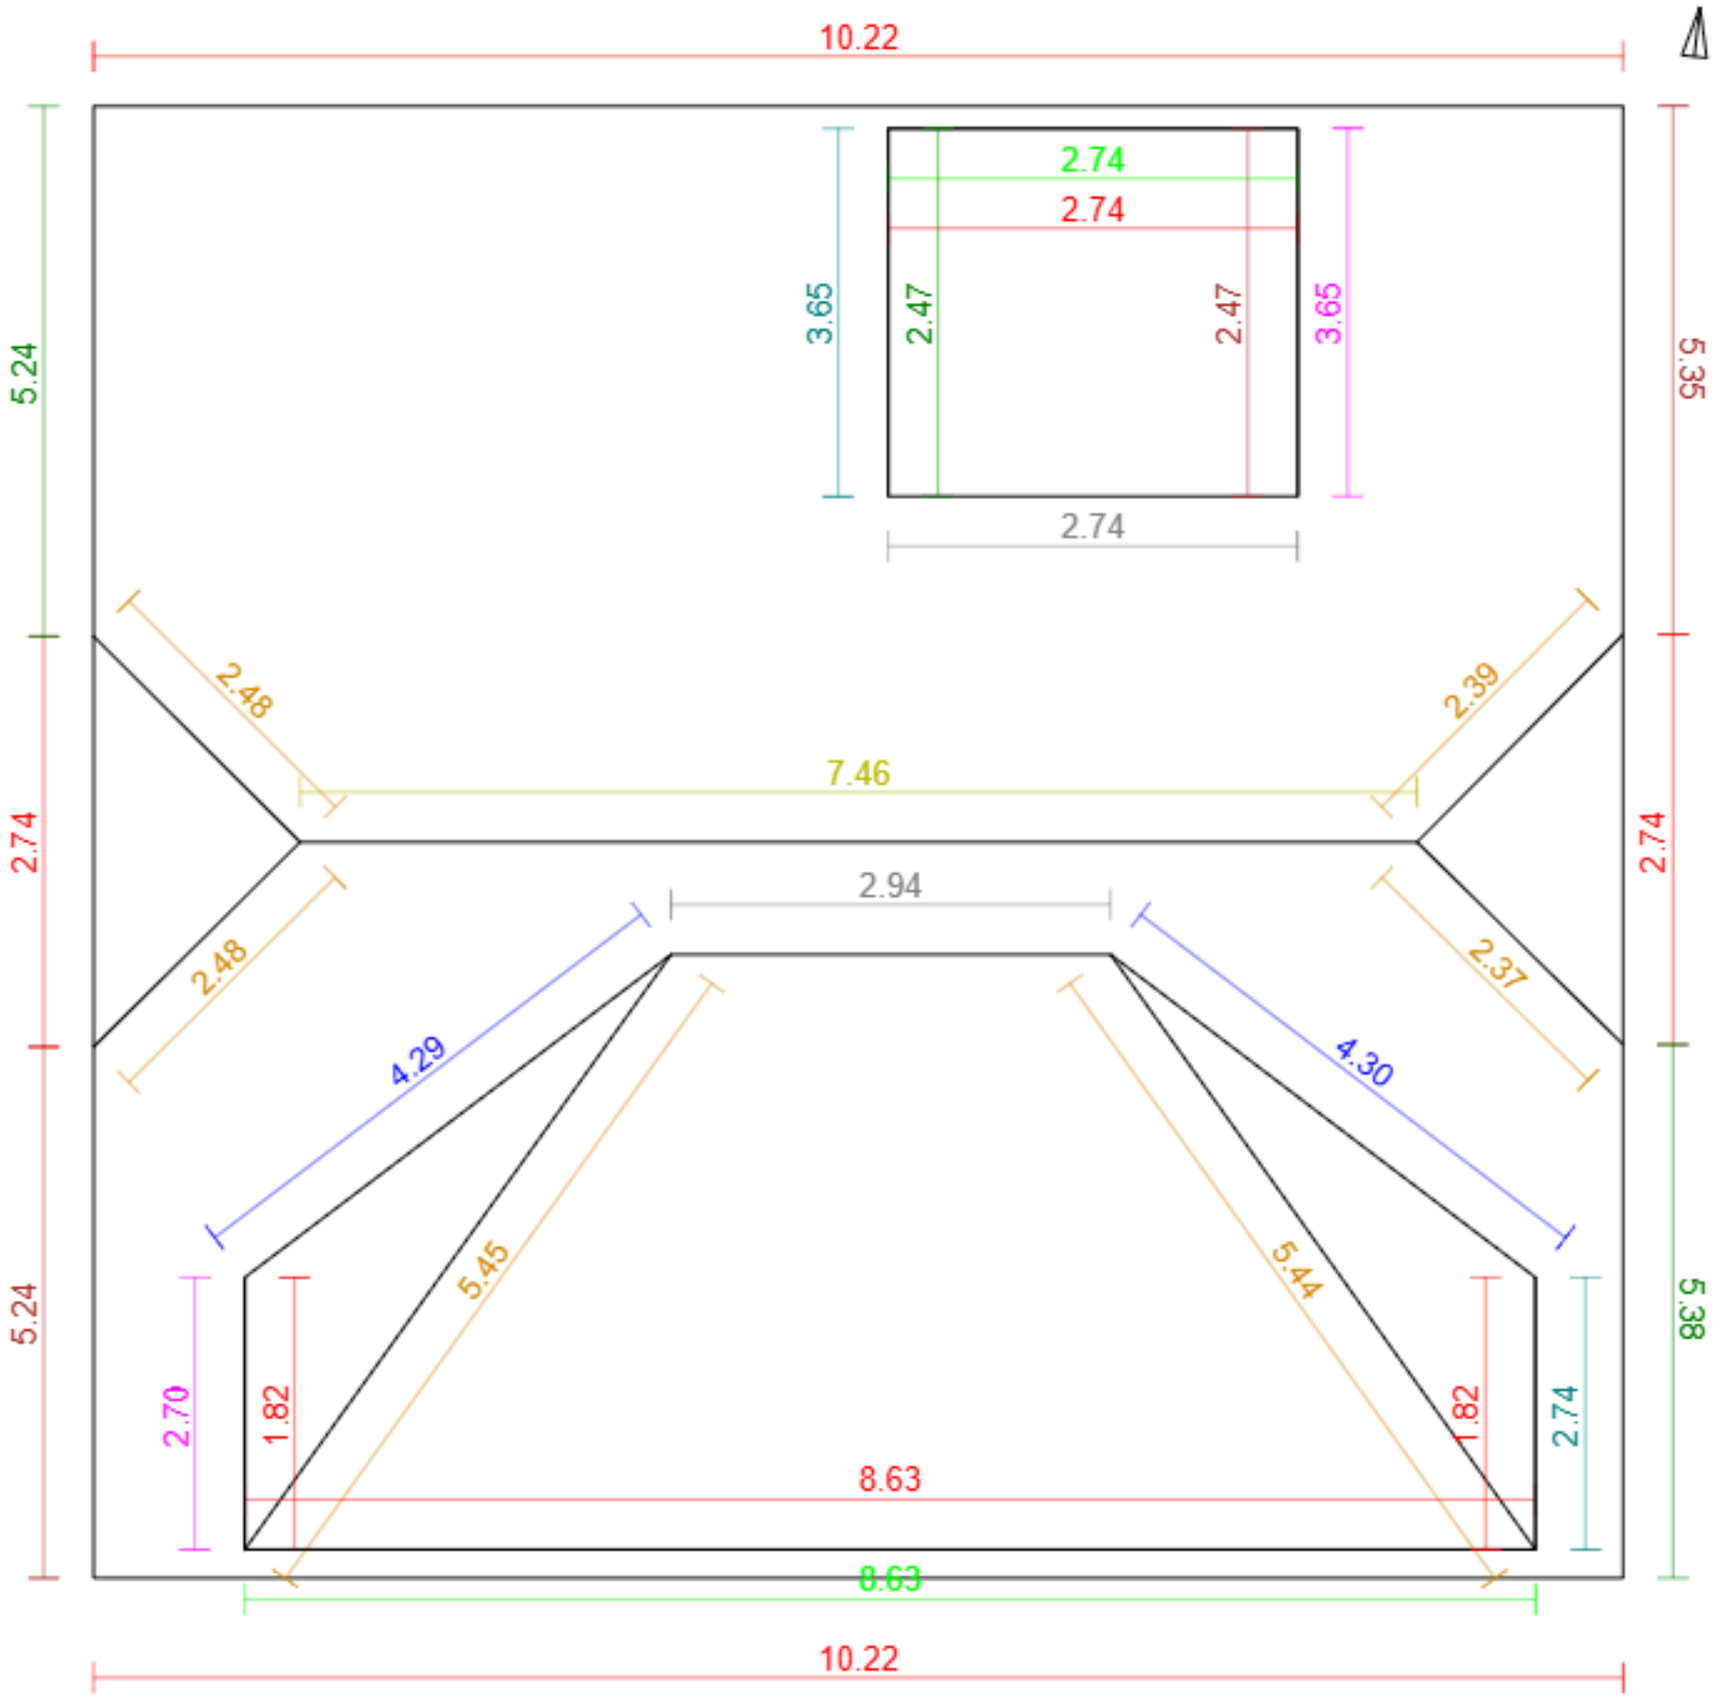


Základní údaje:

Adresa	Železnobrodská 249/9, Praha - Kbely
Souřadnice:	50.13357, 14.54679
Plocha střechy:	138 m²
Odkaz:	Otevřít model

Klasifikace střešných hran:

Hřeben		1	7.5 m
Nároží		6	20.6 m
Úžlabí		2	8.6 m
Okraj levý		3	13.1 m
Okraj pravý		3	13.1 m
Okapní hrana		8	40.9 m
Pult		0	0.0 m
Mansarda		0	0.0 m
Pultový zlom		2	5.7 m
Lemování boční levé		2	6.4 m
Lemování boční pravé		2	6.3 m
Lemování vrchní		2	11.4 m
Nezařazeno		0	0.0 m