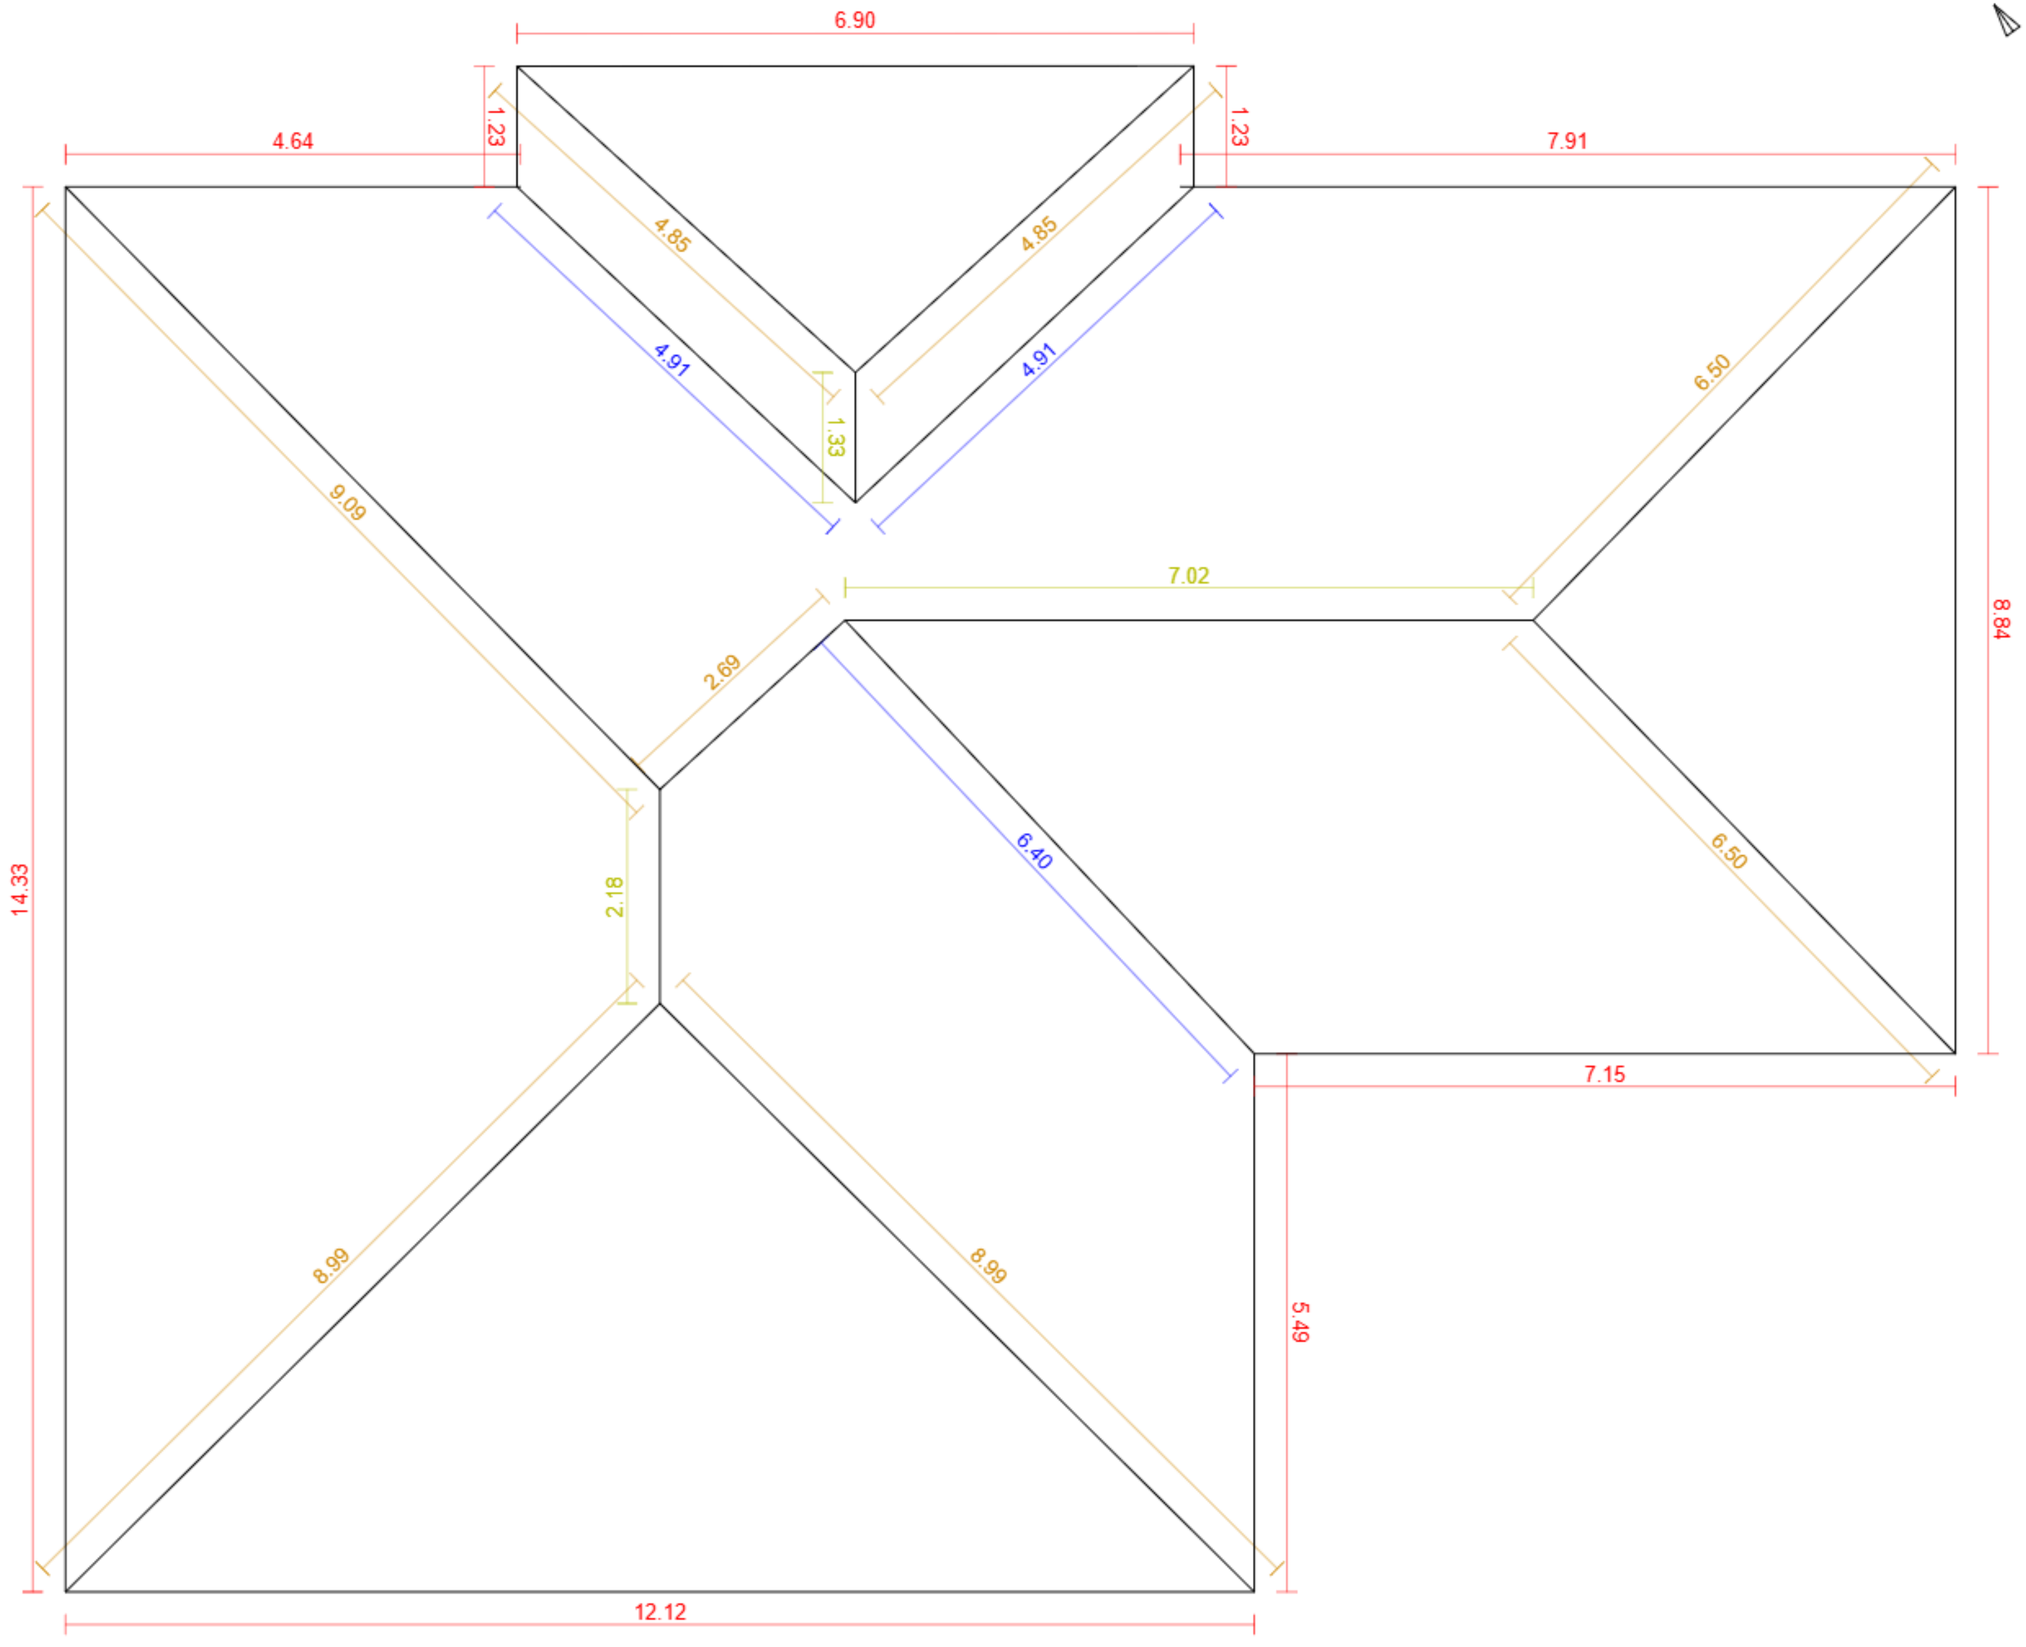


Základní údaje:

Adresa	Navrátilova 754, Jirny
Souřadnice:	50.11559, 14.69527
Plocha střechy:	270 m²
Odkaz:	Otevřít model

Klasifikace střešných hran:

Hřeben		3	10.5 m
Nároží		8	52.4 m
Úžlabí		3	16.2 m
Okraj levý		0	0.0 m
Okraj pravý		0	0.0 m
Okapní hrana		10	69.8 m
Pult		0	0.0 m
Mansarda		0	0.0 m
Pultový zlom		0	0.0 m
Lemování boční levé		0	0.0 m
Lemování boční pravé		0	0.0 m
Lemování vrchní		0	0.0 m
Nezařazeno		0	0.0 m