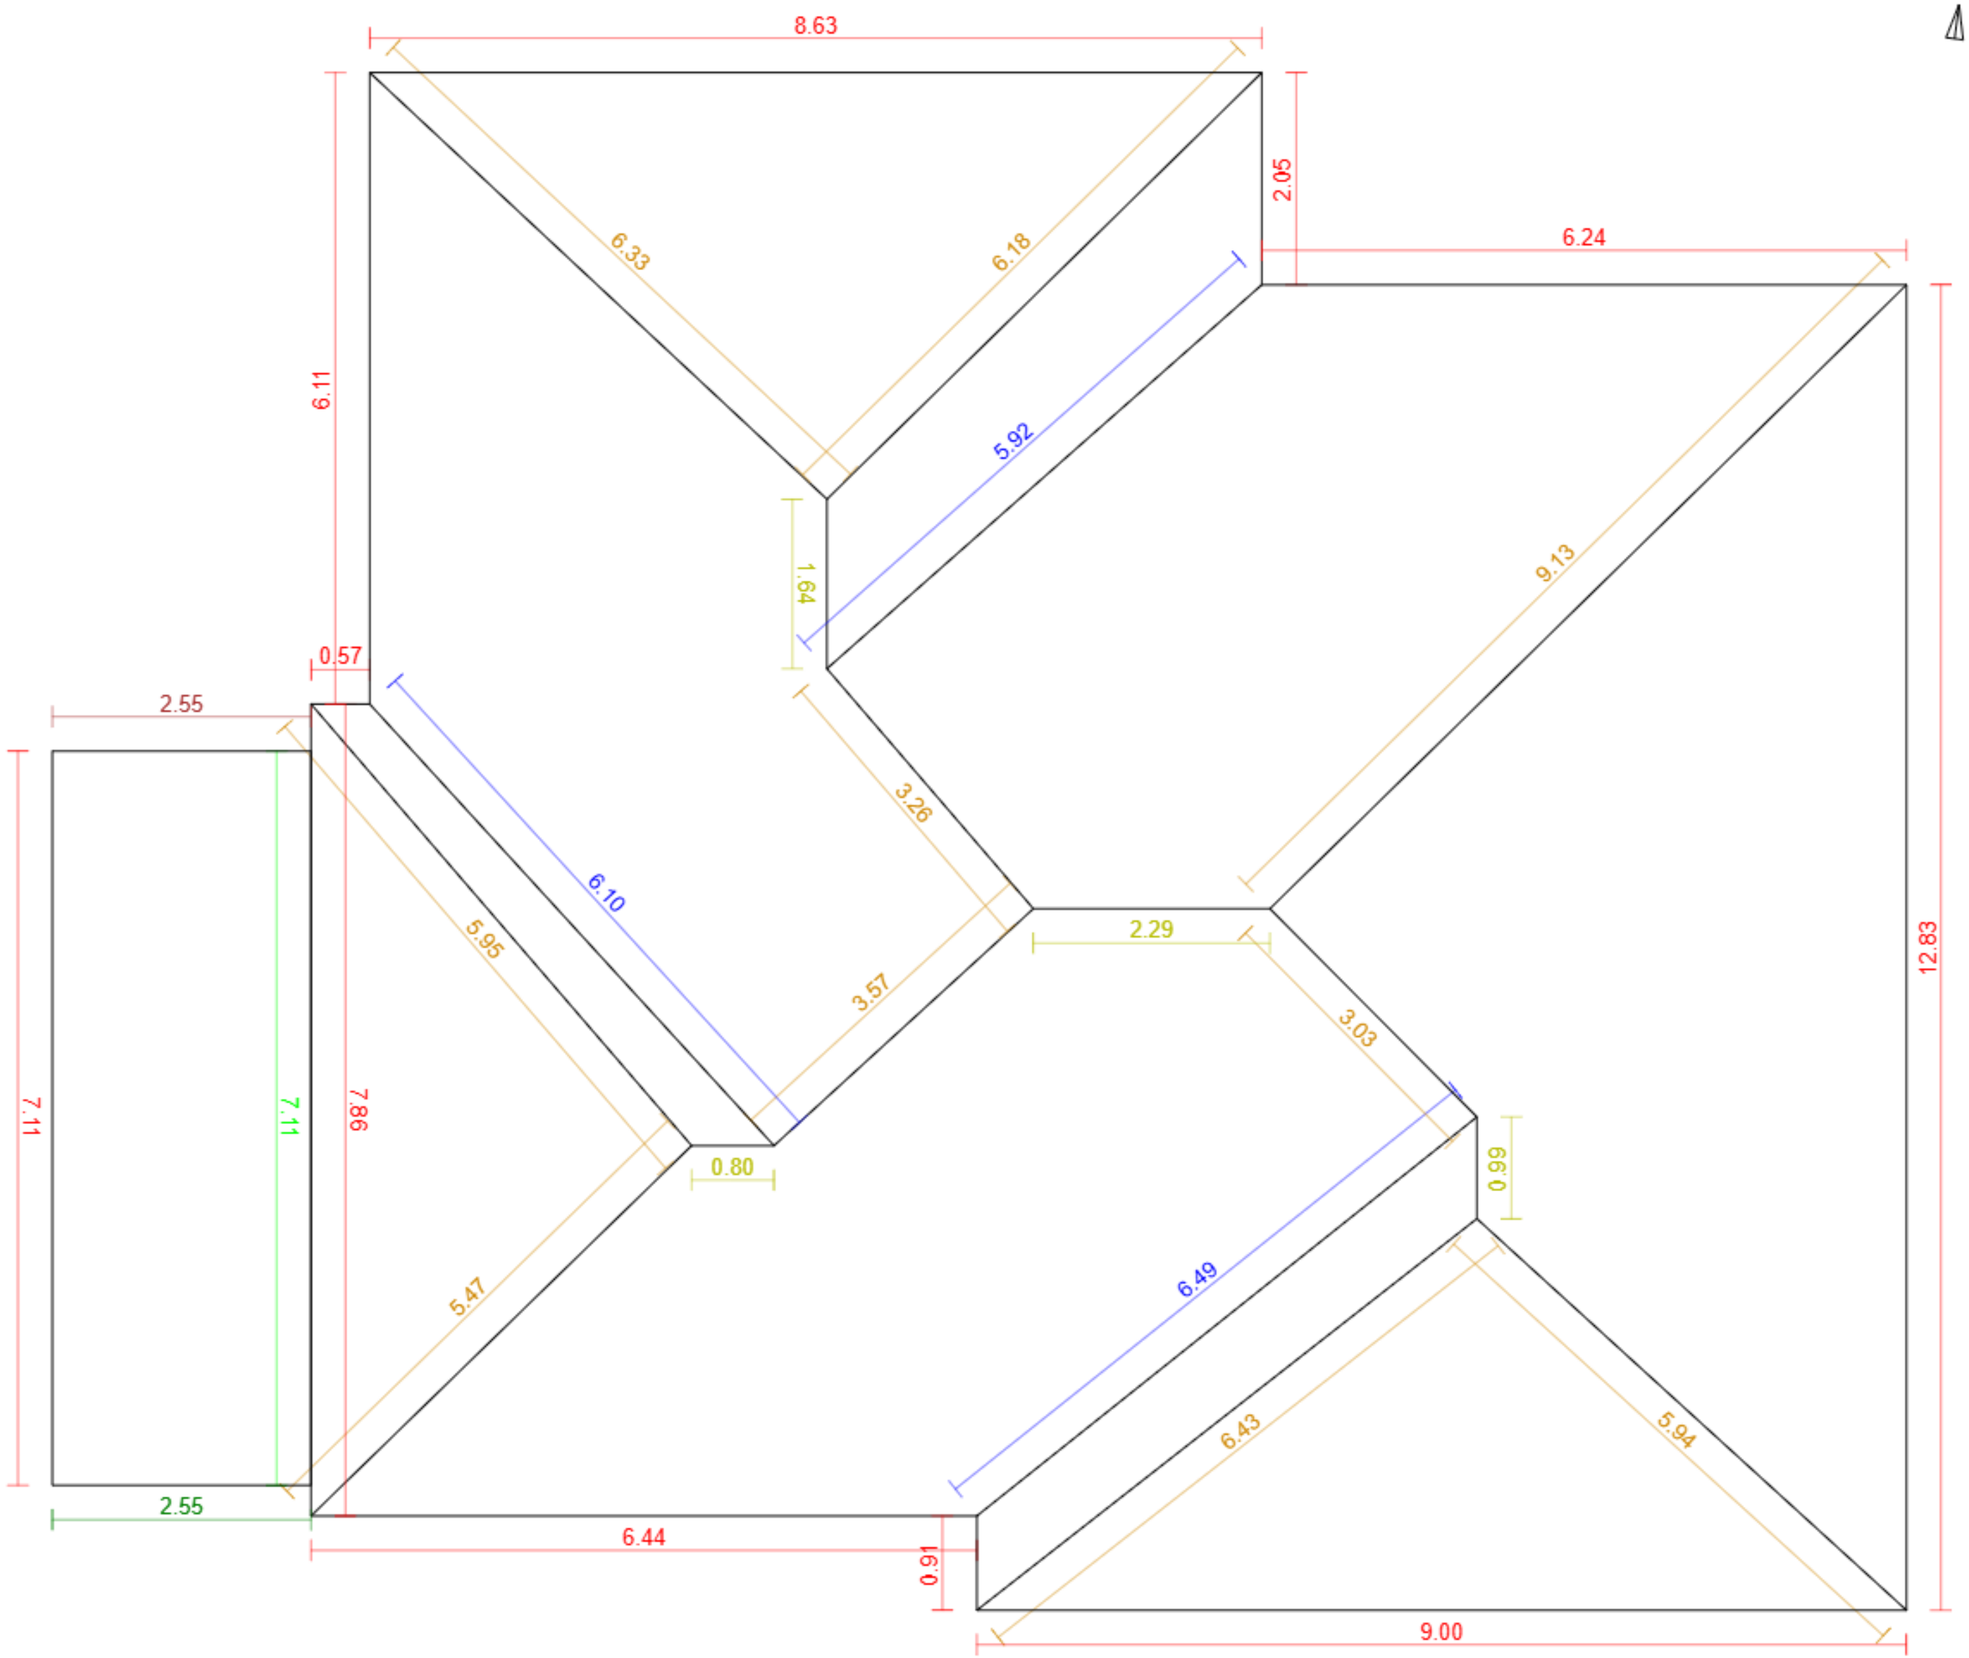


Základní údaje:

Adresa	Nová 901/6, Praha - Dolní Chabry
Souřadnice:	50.15178, 14.44661
Plocha střechy:	248 m²
Odkaz:	Otevřít model

Klasifikace střešných hran:

Hřeben		4	5.7 m
Nároží		10	55.3 m
Úžlabí		3	18.5 m
Okraj levý		1	2.5 m
Okraj pravý		1	2.5 m
Okapní hrana		11	67.8 m
Pult		0	0.0 m
Mansarda		0	0.0 m
Pultový zlom		0	0.0 m
Lemování boční levé		0	0.0 m
Lemování boční pravé		0	0.0 m
Lemování vrchní		1	7.1 m
Nezařazeno		0	0.0 m