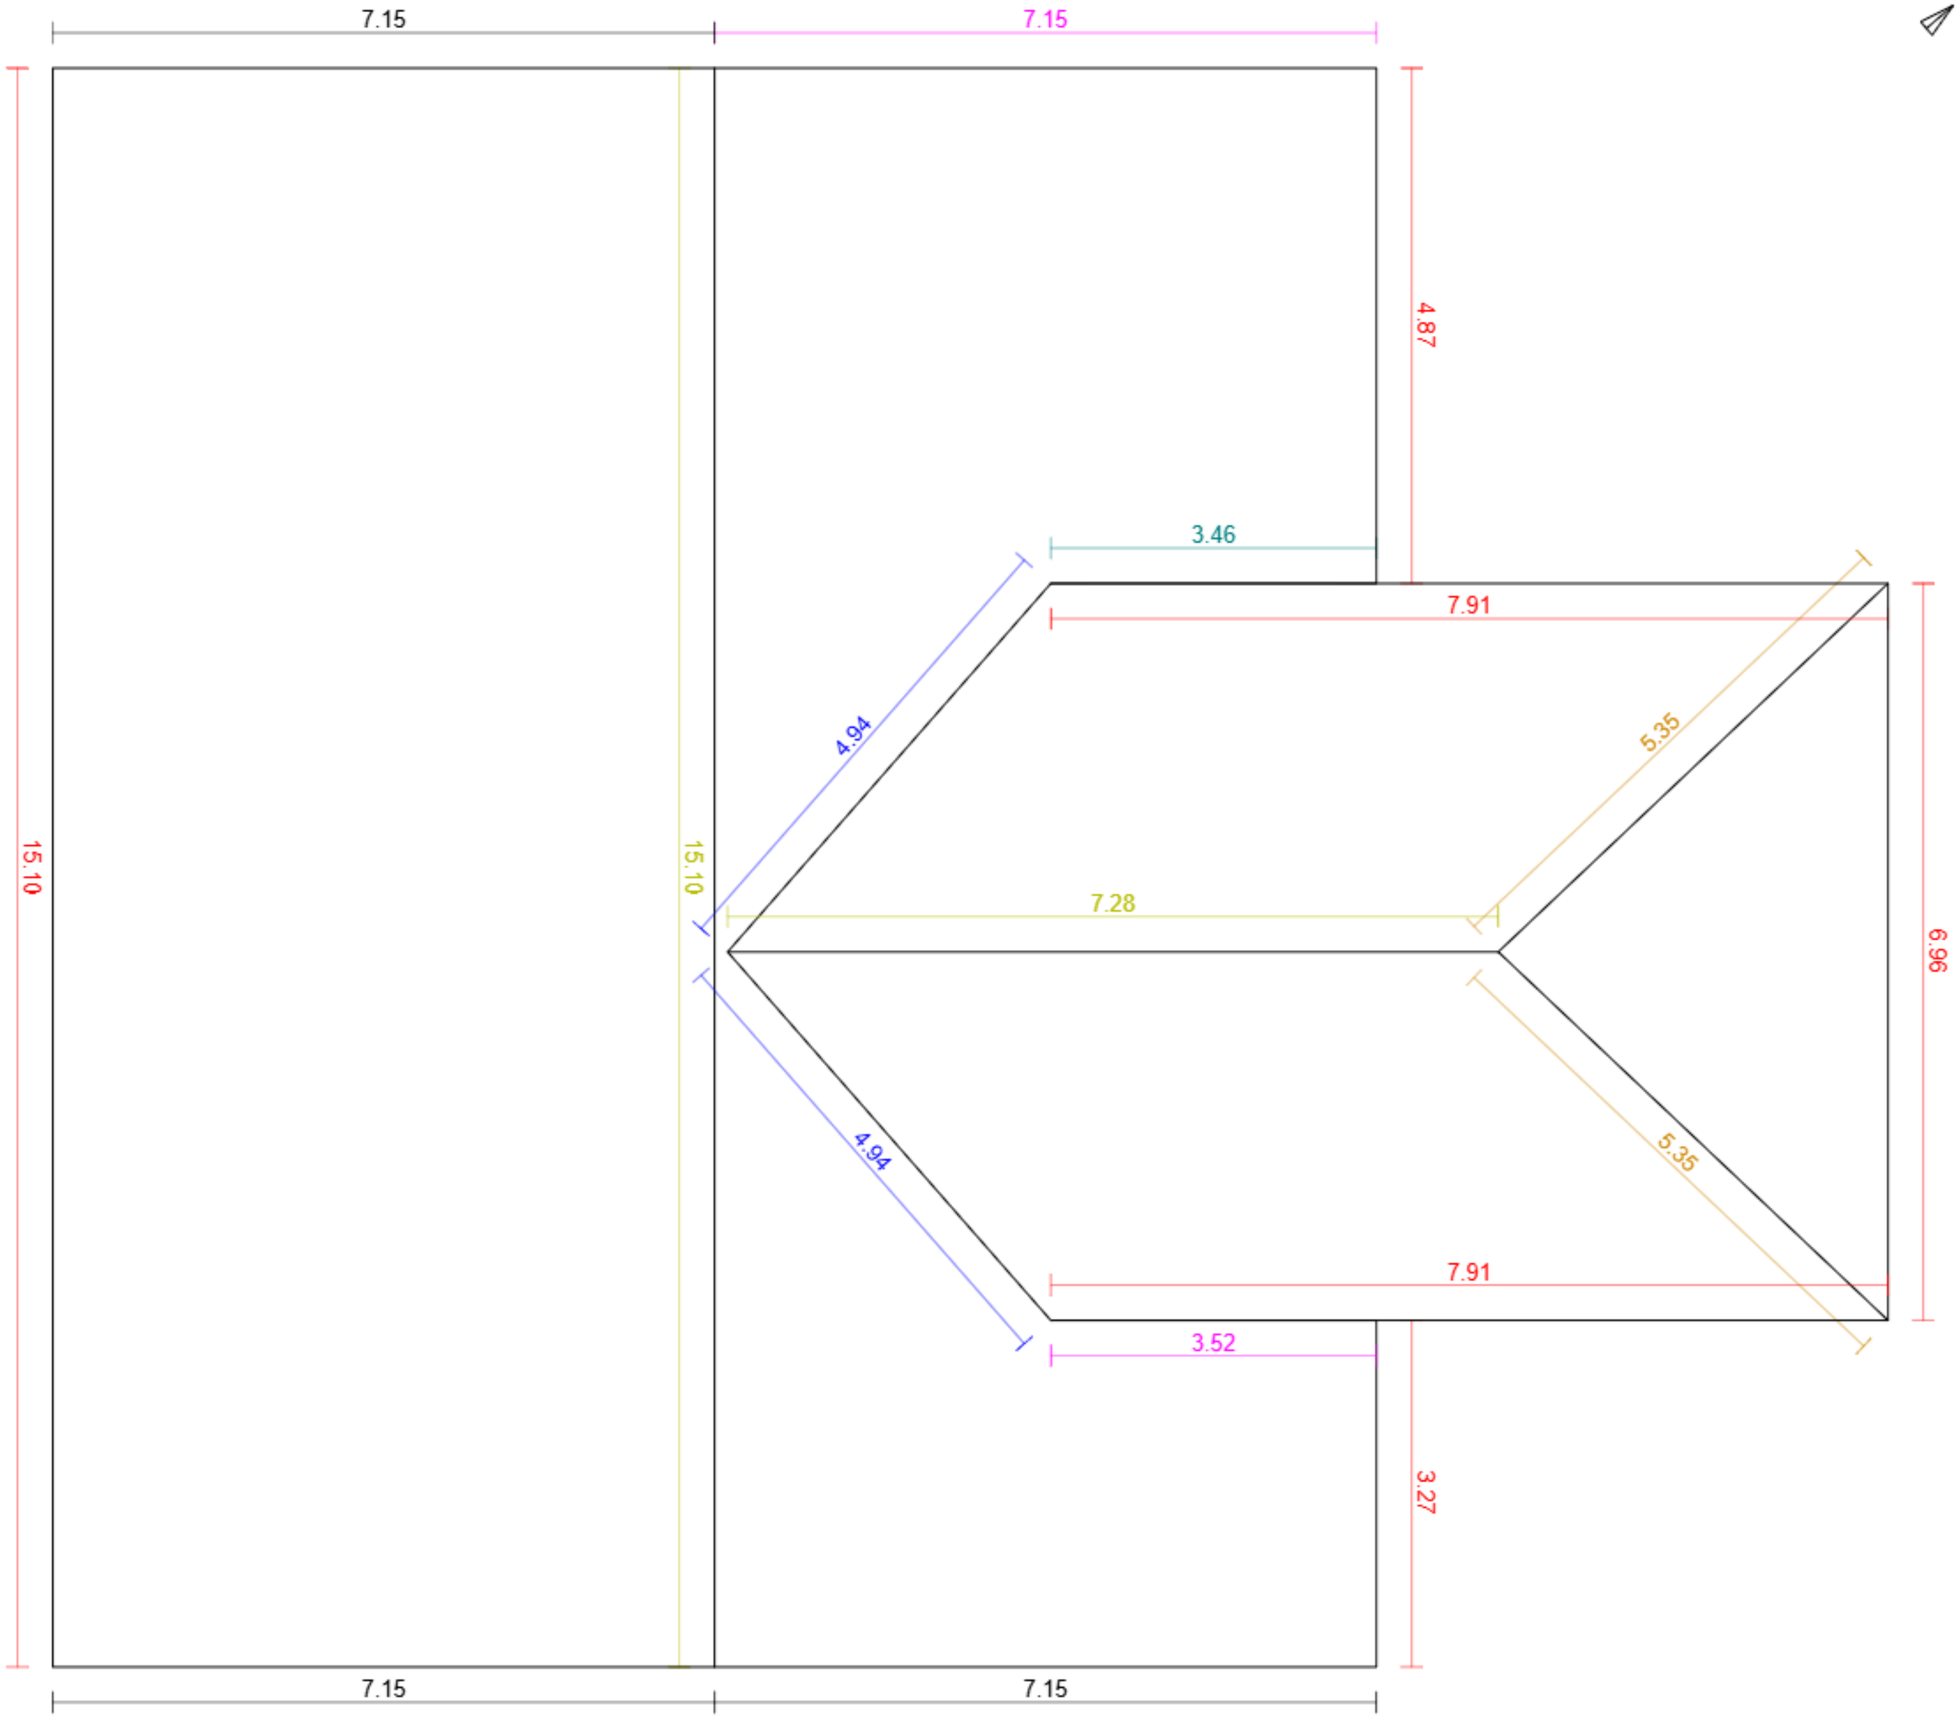


Základní údaje:

Adresa	Nuselská 171/15, Praha - Nusle
Souřadnice:	50.06327, 14.44335
Plocha střechy:	252 m²
Odkaz:	Otevřít model

Klasifikace střešných hran:

Hřeben		2	22.4 m
Nároží		2	10.7 m
Úžlabí		2	9.9 m
Okraj levý		0	0.0 m
Okraj pravý		0	0.0 m
Okapní hrana		6	46.0 m
Pult		0	0.0 m
Mansarda		0	0.0 m
Pultový zlom		0	0.0 m
Lemování boční levé		1	3.5 m
Lemování boční pravé		2	10.7 m
Lemování vrchní		0	0.0 m
Nezařazeno		3	21.4 m