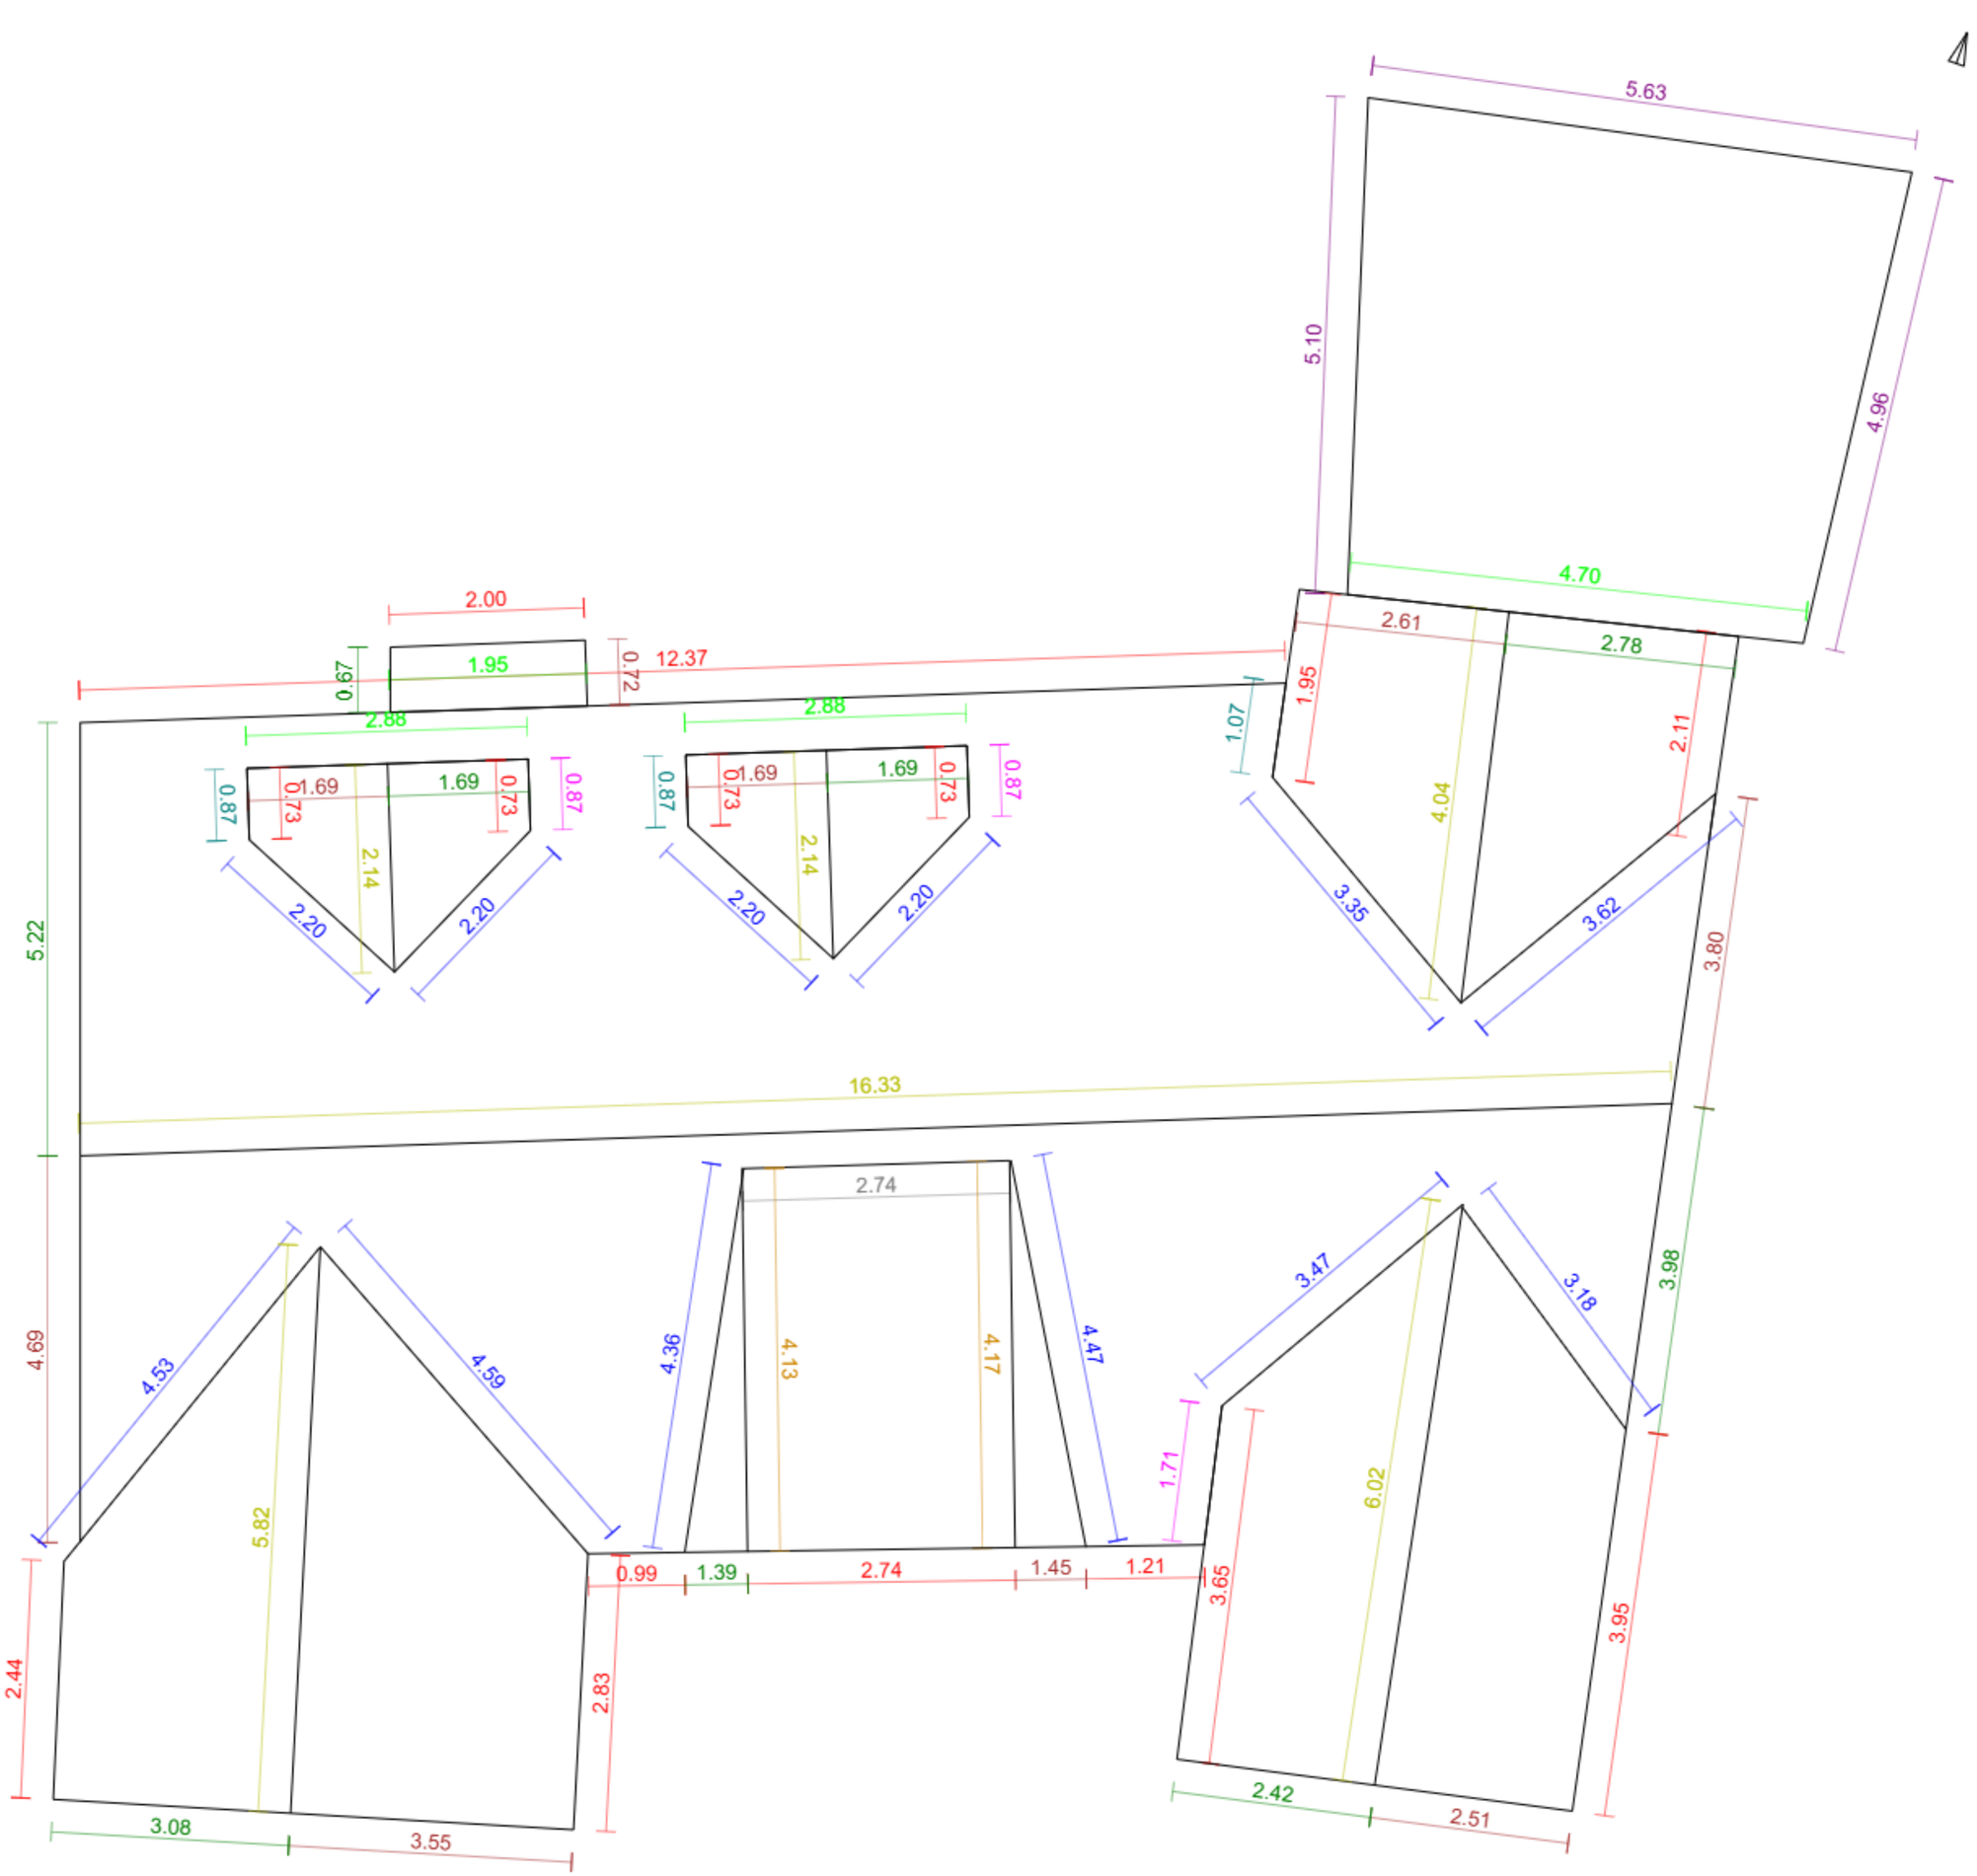


Základní údaje:

Adresa	46, Choteč
Souřadnice:	49.98589, 14.28428
Plocha střechy:	246 m²
Odkaz:	Otevřít model

Klasifikace střešných hran:

Hřeben		6	36.5 m
Nároží		2	8.3 m
Úžlabí		12	40.4 m
Okraj levý		9	22.7 m
Okraj pravý		9	22.9 m
Okapní hrana		15	39.2 m
Pult		3	15.7 m
Mansarda		0	0.0 m
Pultový zlom		1	2.7 m
Lemování boční levé		3	2.8 m
Lemování boční pravé		3	3.4 m
Lemování vrchní		4	12.4 m
Nezařazeno		0	0.0 m