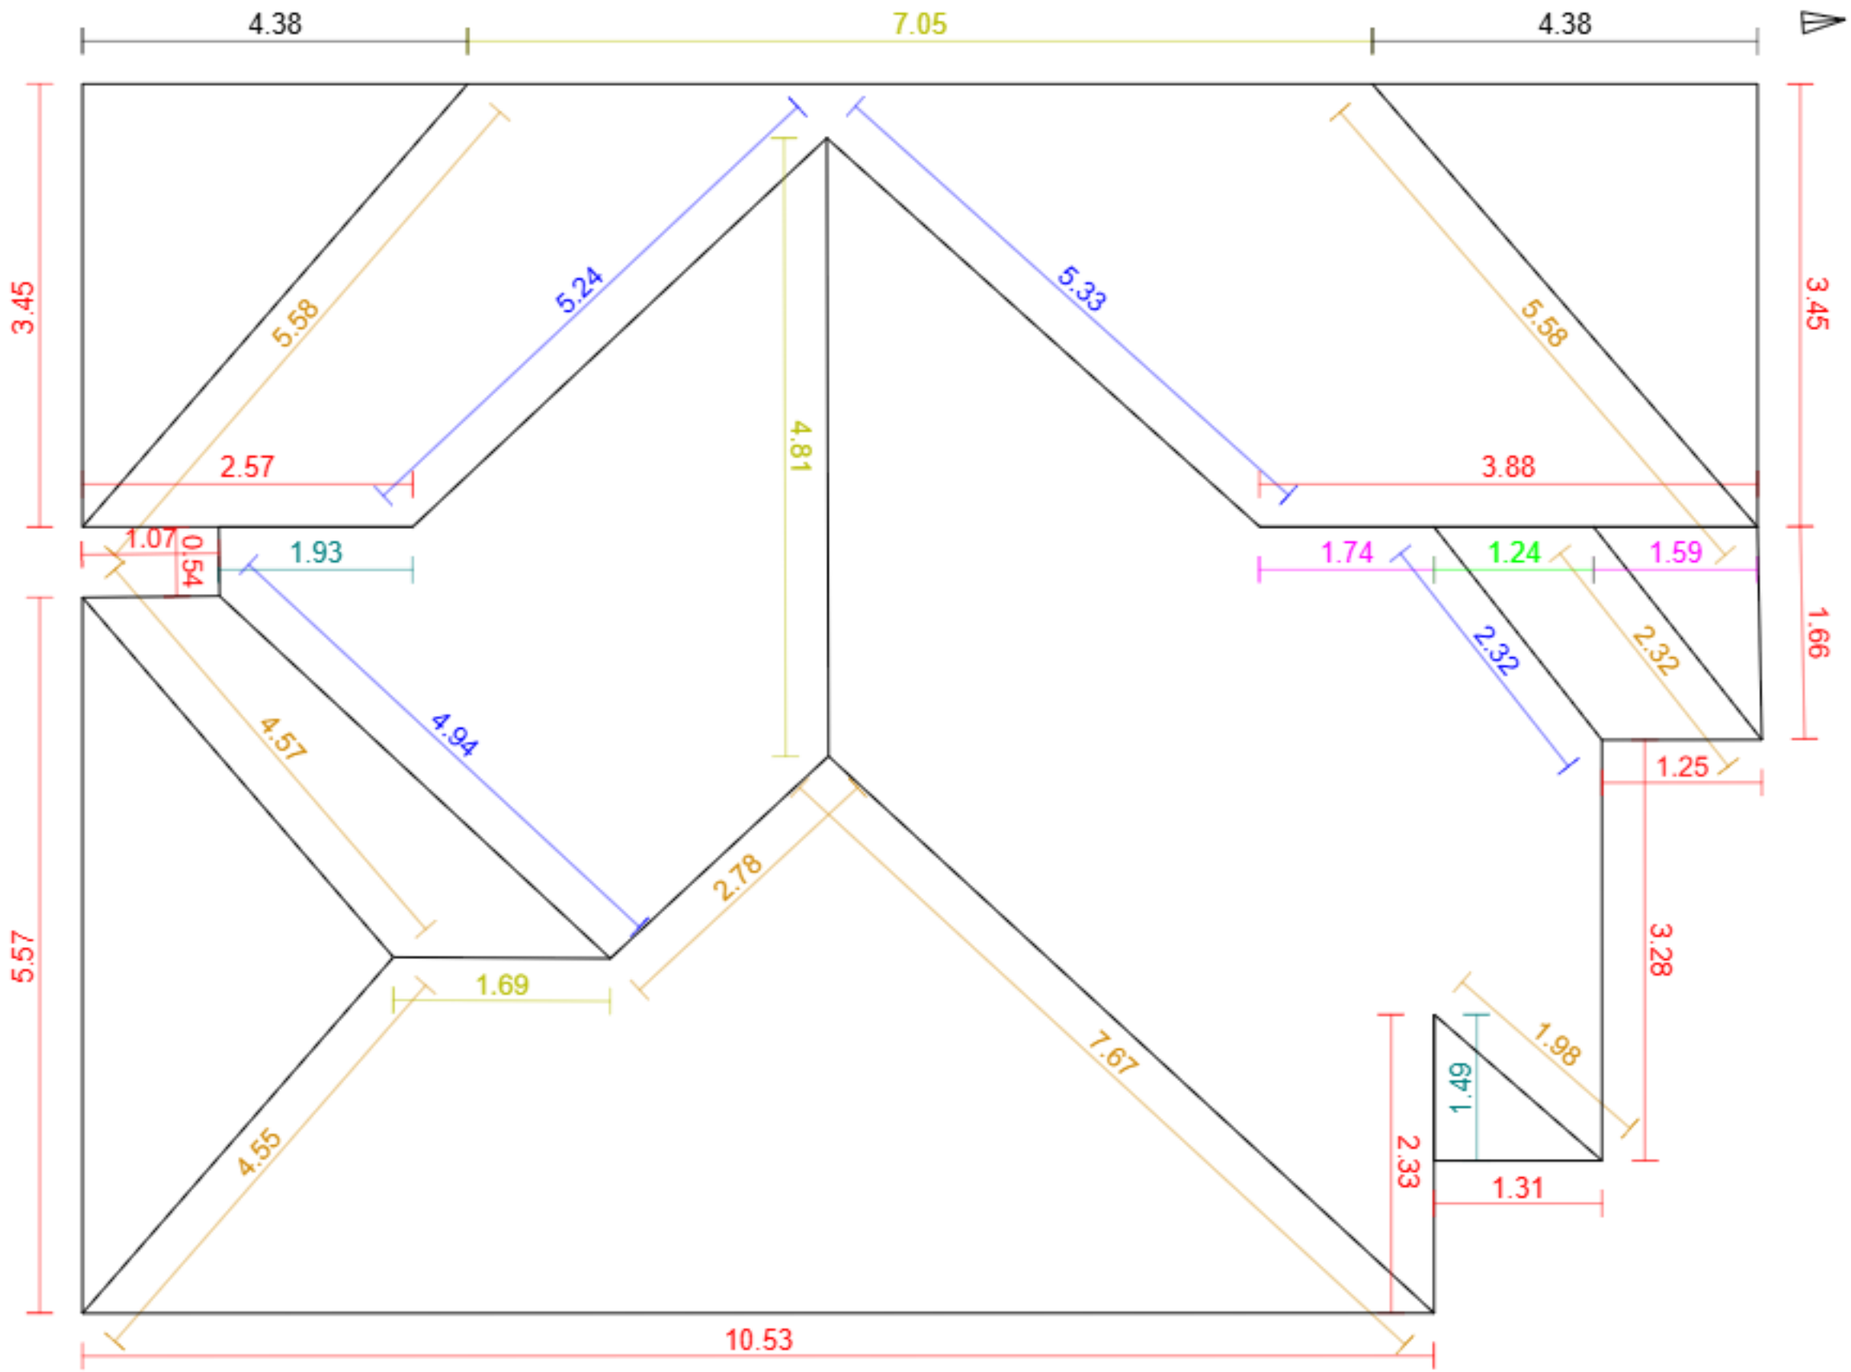


Základní údaje:

Adresa	Macharovo náměstí 418/4, Praha - Střešovice
Souřadnice:	50.09379, 14.38052
Plocha střechy:	161 m²
Odkaz:	Otevřít model

Klasifikace střešných hran:

Hřeben	3	13.6 m
Nároží	8	35.0 m
Úžlabí	4	17.8 m
Okraj levý	0	0.0 m
Okraj pravý	0	0.0 m
Okapní hrana	13	40.9 m
Pult	0	0.0 m
Mansarda	0	0.0 m
Pultový zlom	0	0.0 m
Lemování boční levé	2	3.4 m
Lemování boční pravé	2	3.3 m
Lemování vrchní	1	1.2 m
Nezařazeno	2	8.8 m