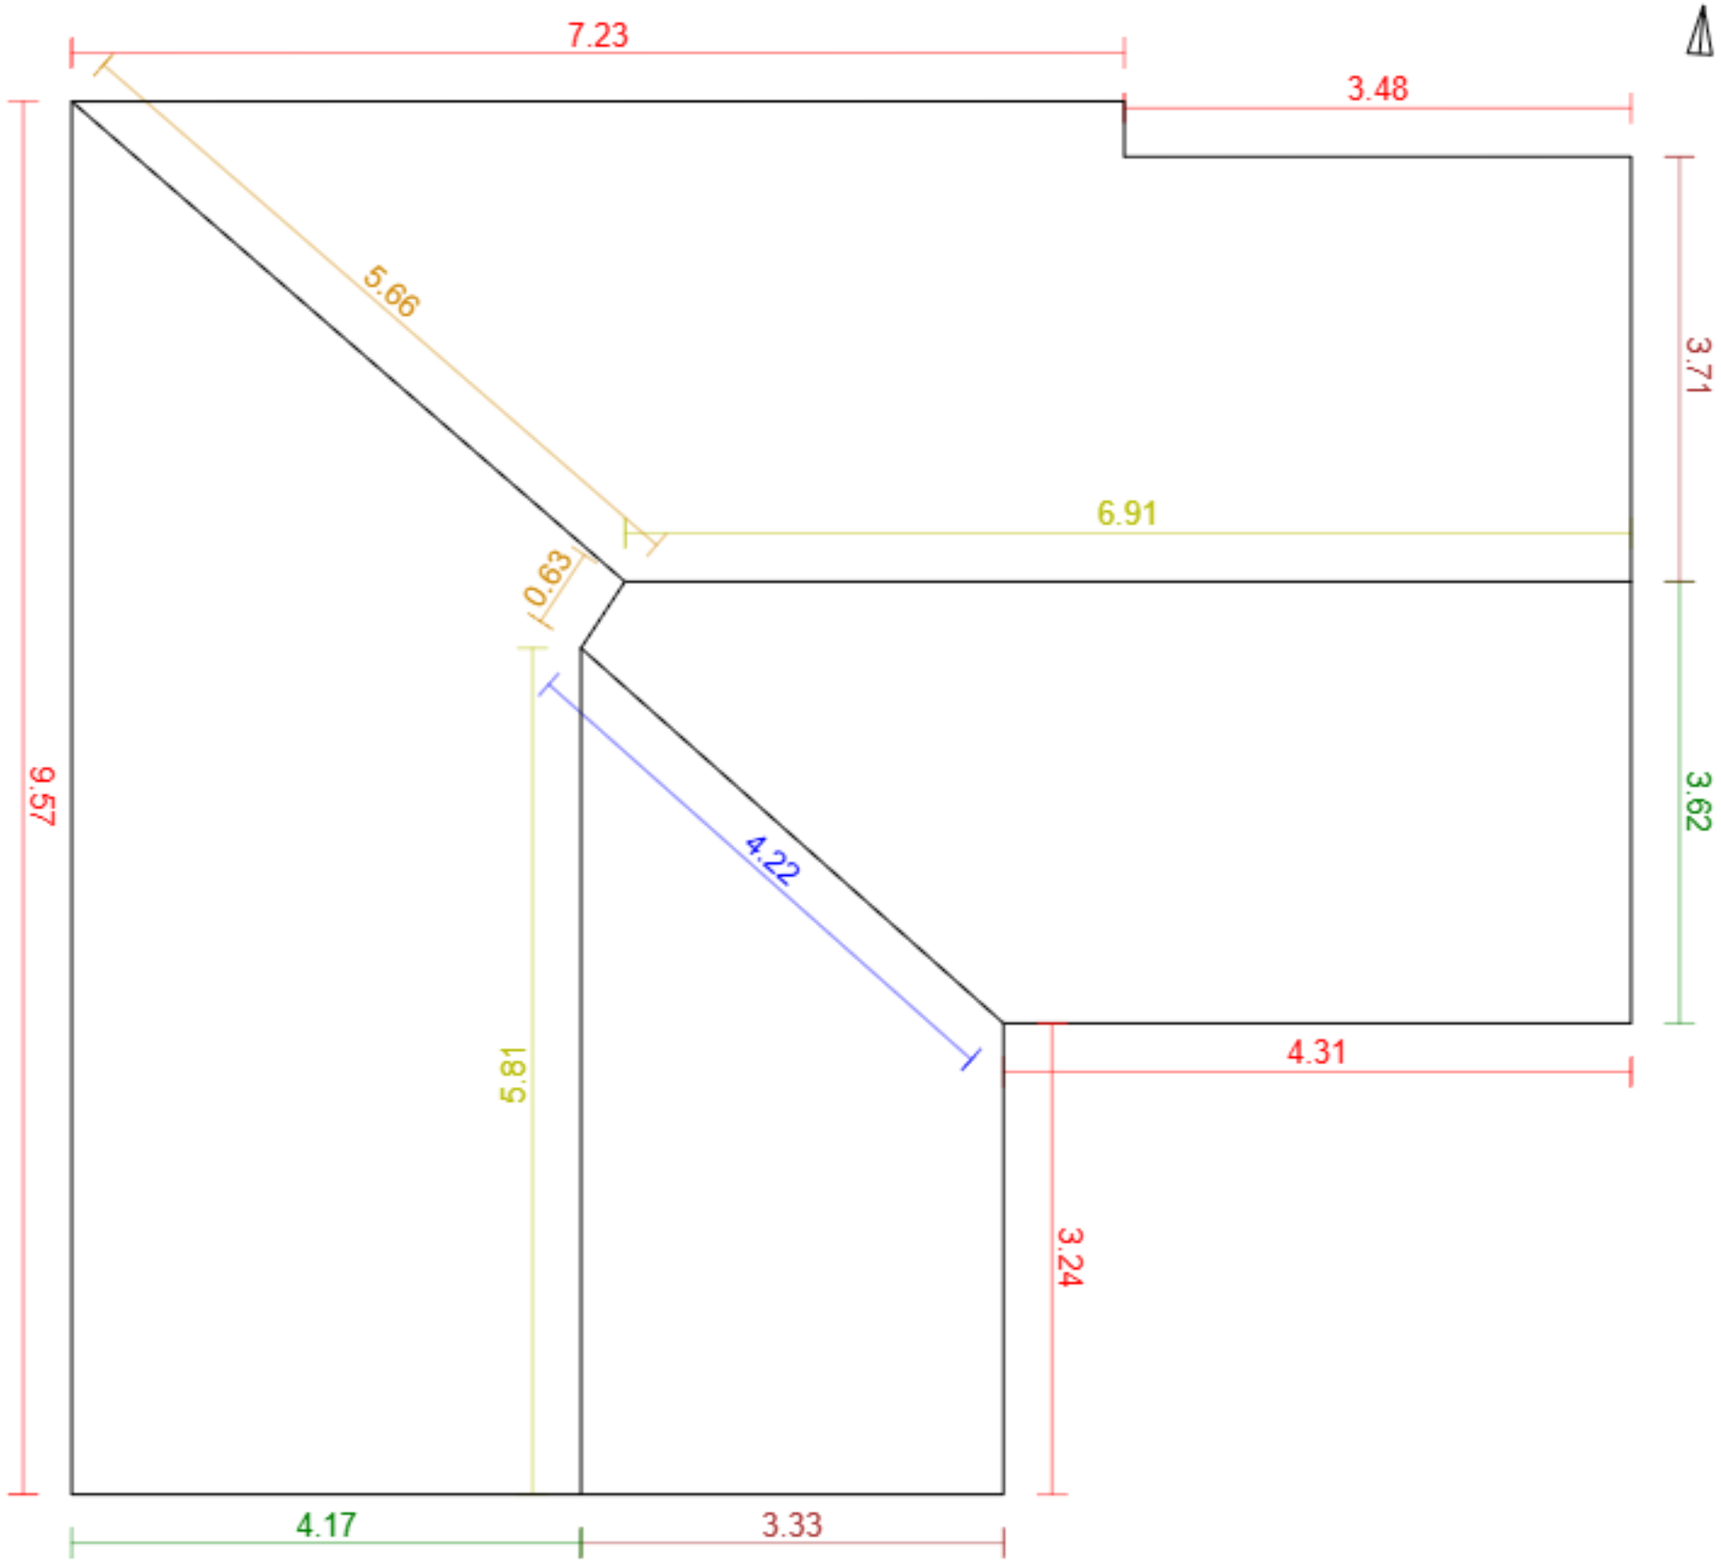



## Základní údaje:

| | |
|---|---|
| Adresa | bez č.p., Lipník |
| Souřadnice: | 50.27135, 14.91462 |
| Plocha střechy: | 106 m² |
| Odkaz: | Otevřít model |

## Klasifikace střešných hran:

| | | |
|---|---|---|
| Hřeben | 2 | 12.7 m |
| Nároží | 2 | 6.3 m |
| Úžlabí | 1 | 4.2 m |
| Okraj levý | 3 | 7.5 m |
| Okraj pravý | 2 | 7.8 m |
| Okapní hrana | 5 | 27.8 m |
| Pult | 0 | 0.0 m |
| Mansarda | 0 | 0.0 m |
| Pultový zlom | 0 | 0.0 m |
| Lemování boční levé | 0 | 0.0 m |
| Lemování boční pravé | 0 | 0.0 m |
| Lemování vrchní | 0 | 0.0 m |
| Nezařazeno | 0 | 0.0 m |