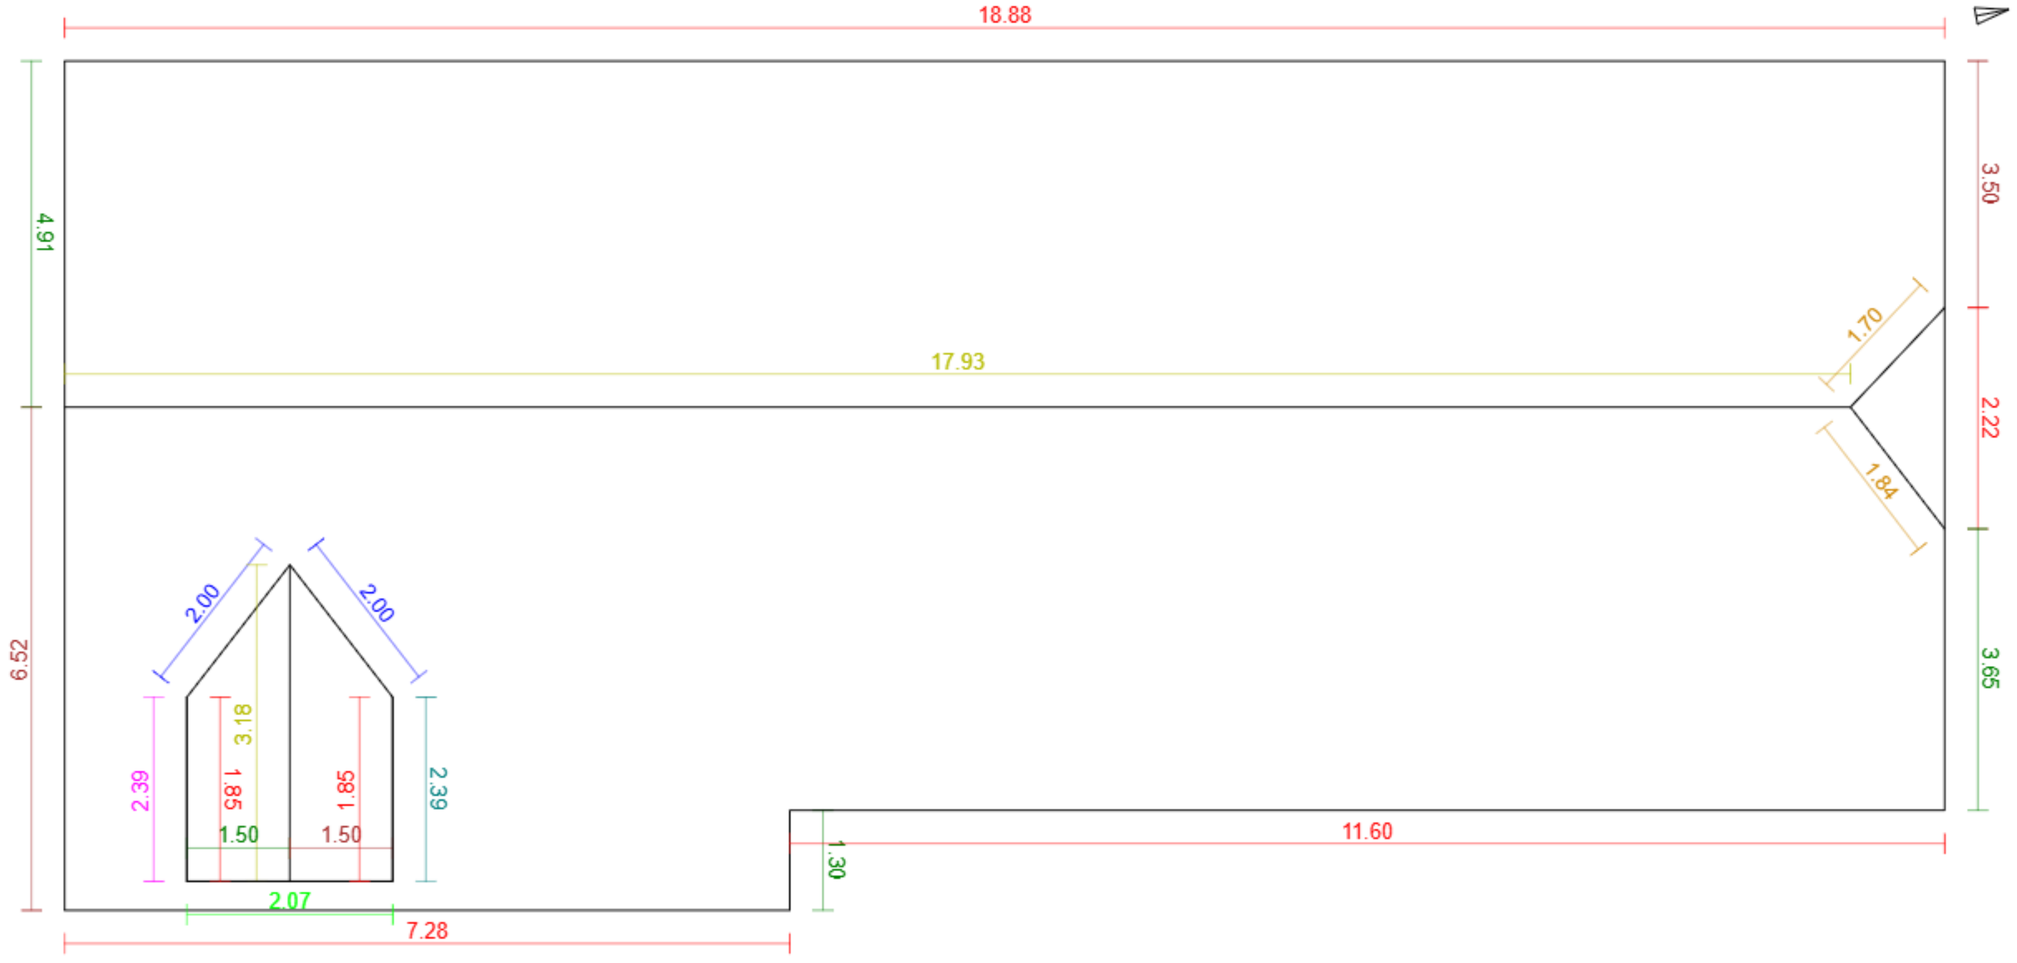


G4D

Základní údaje:

Adresa	148, Lipník
Souřadnice:	50.27213, 14.92033
Plocha střechy:	202 m²
Odkaz:	Otevřít model

Klasifikace střešných hran:

Hřeben		2	21.1 m
Nároží		2	3.5 m
Úžlabí		2	4.0 m
Okraj levý		3	11.5 m
Okraj pravý		4	11.4 m
Okapní hrana		6	43.7 m
Pult		0	0.0 m
Mansarda		0	0.0 m
Pultový zlom		0	0.0 m
Lemování boční levé		1	2.4 m
Lemování boční pravé		1	2.4 m
Lemování vrchní		1	2.1 m
Nezařazeno		0	0.0 m