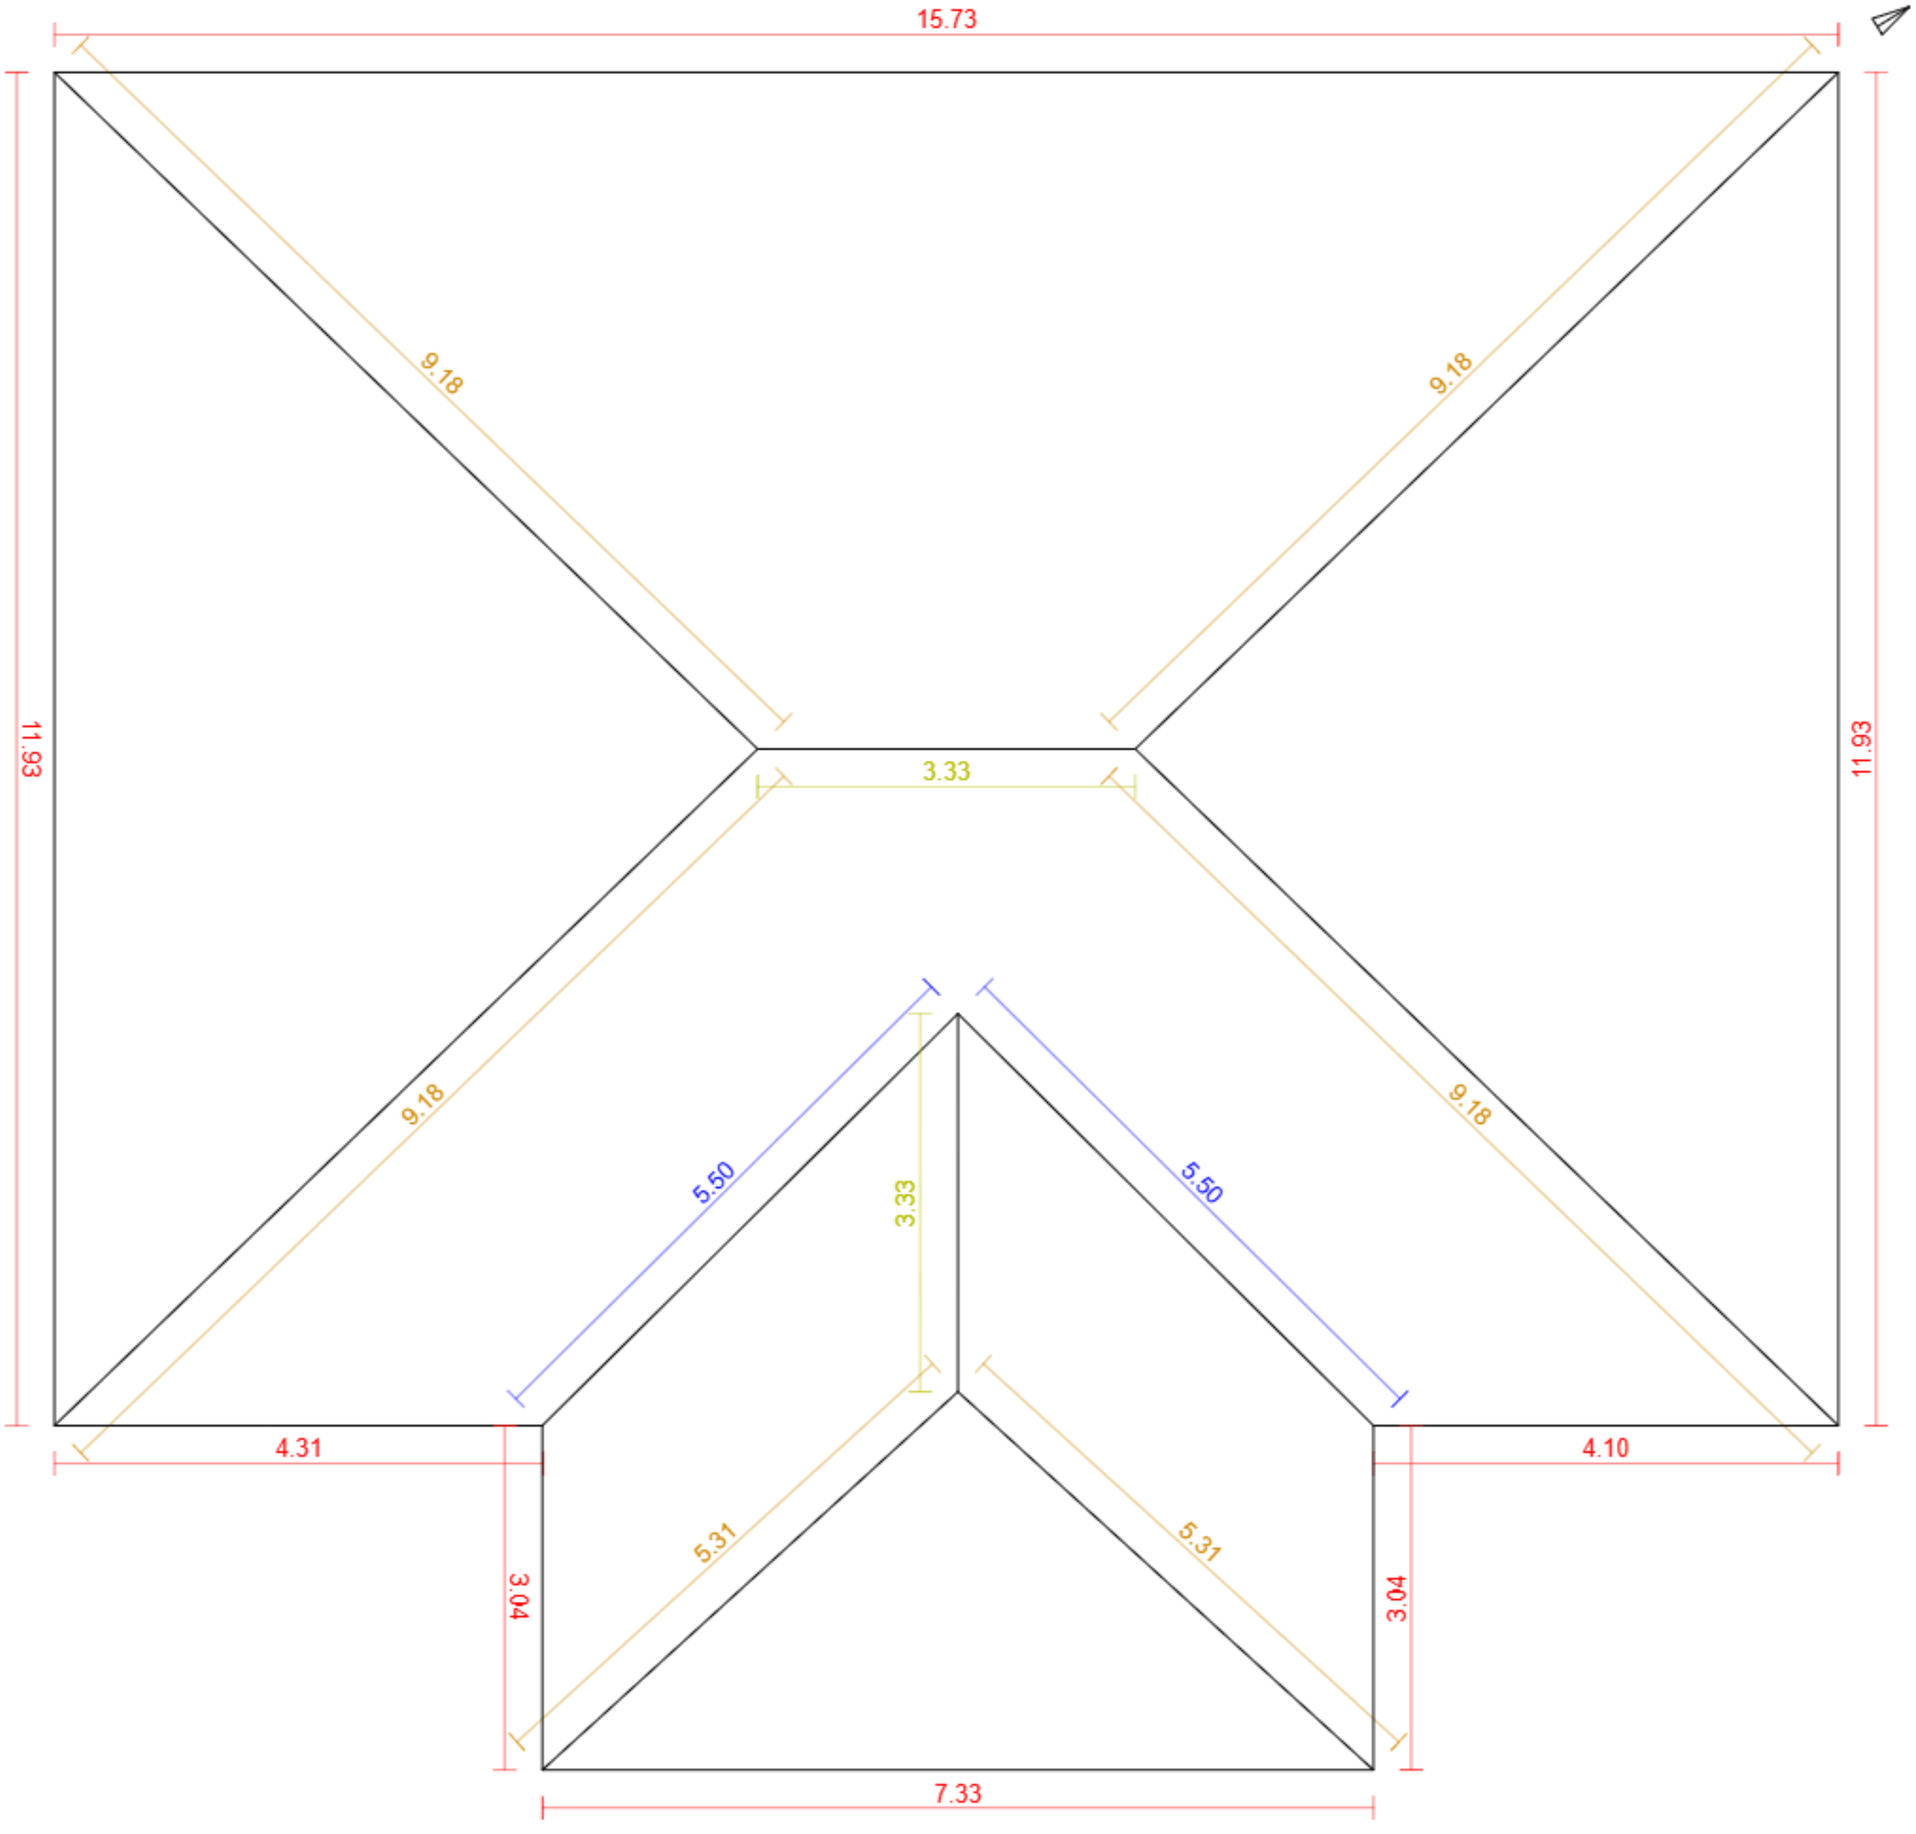


Základní údaje:

Adresa	162, Štěchovice - Masečín
Souřadnice:	49.85072, 14.37703
Plocha střechy:	237 m²
Odkaz:	Otevřít model

Klasifikace střešných hran:

Hřeben	2	6.7 m
Nároží	6	47.3 m
Úžlabí	2	11.0 m
Okraj levý	0	0.0 m
Okraj pravý	0	0.0 m
Okapní hrana	8	61.4 m
Pult	0	0.0 m
Mansarda	0	0.0 m
Pultový zlom	0	0.0 m
Lemování boční levé	0	0.0 m
Lemování boční pravé	0	0.0 m
Lemování vrchní	0	0.0 m
Nezařazeno	0	0.0 m