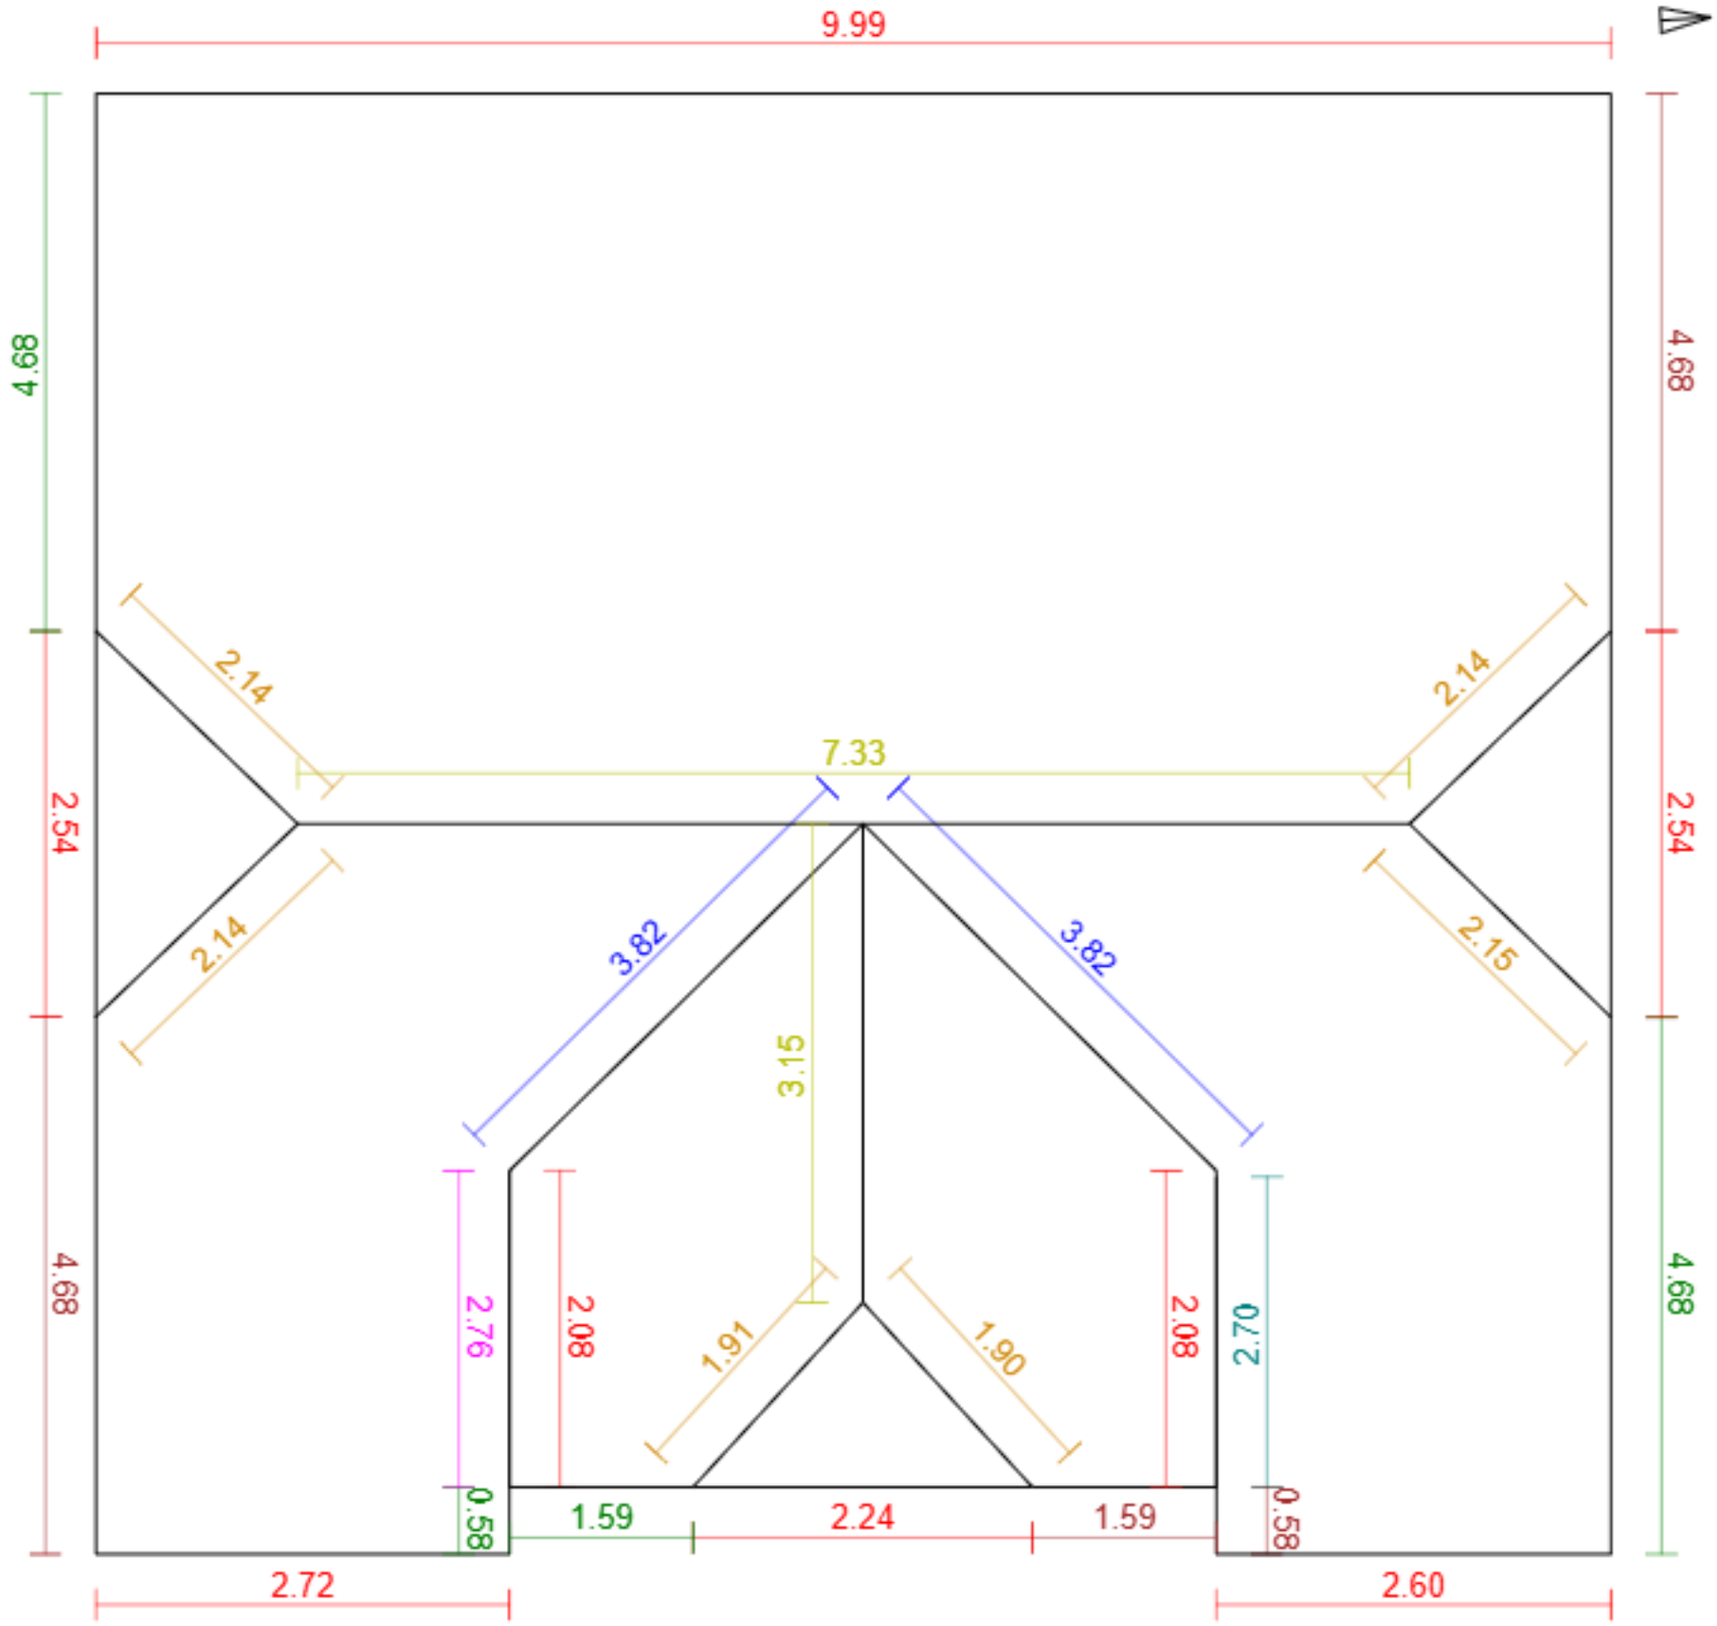


Základní údaje:

Adresa	Nová 128, Podolanka
Souřadnice:	50.15798, 14.59918
Plocha střechy:	124 m²
Odkaz:	Otevřít model

Klasifikace střešných hran:

Hřeben	2	10.5 m
Nároží	6	12.4 m
Úžlabí	2	7.6 m
Okraj levý	4	11.5 m
Okraj pravý	4	11.5 m
Okapní hrana	8	26.8 m
Pult	0	0.0 m
Mansarda	0	0.0 m
Pultový zlom	0	0.0 m
Lemování boční levé	1	2.7 m
Lemování boční pravé	1	2.8 m
Lemování vrchní	0	0.0 m
Nezařazeno	0	0.0 m