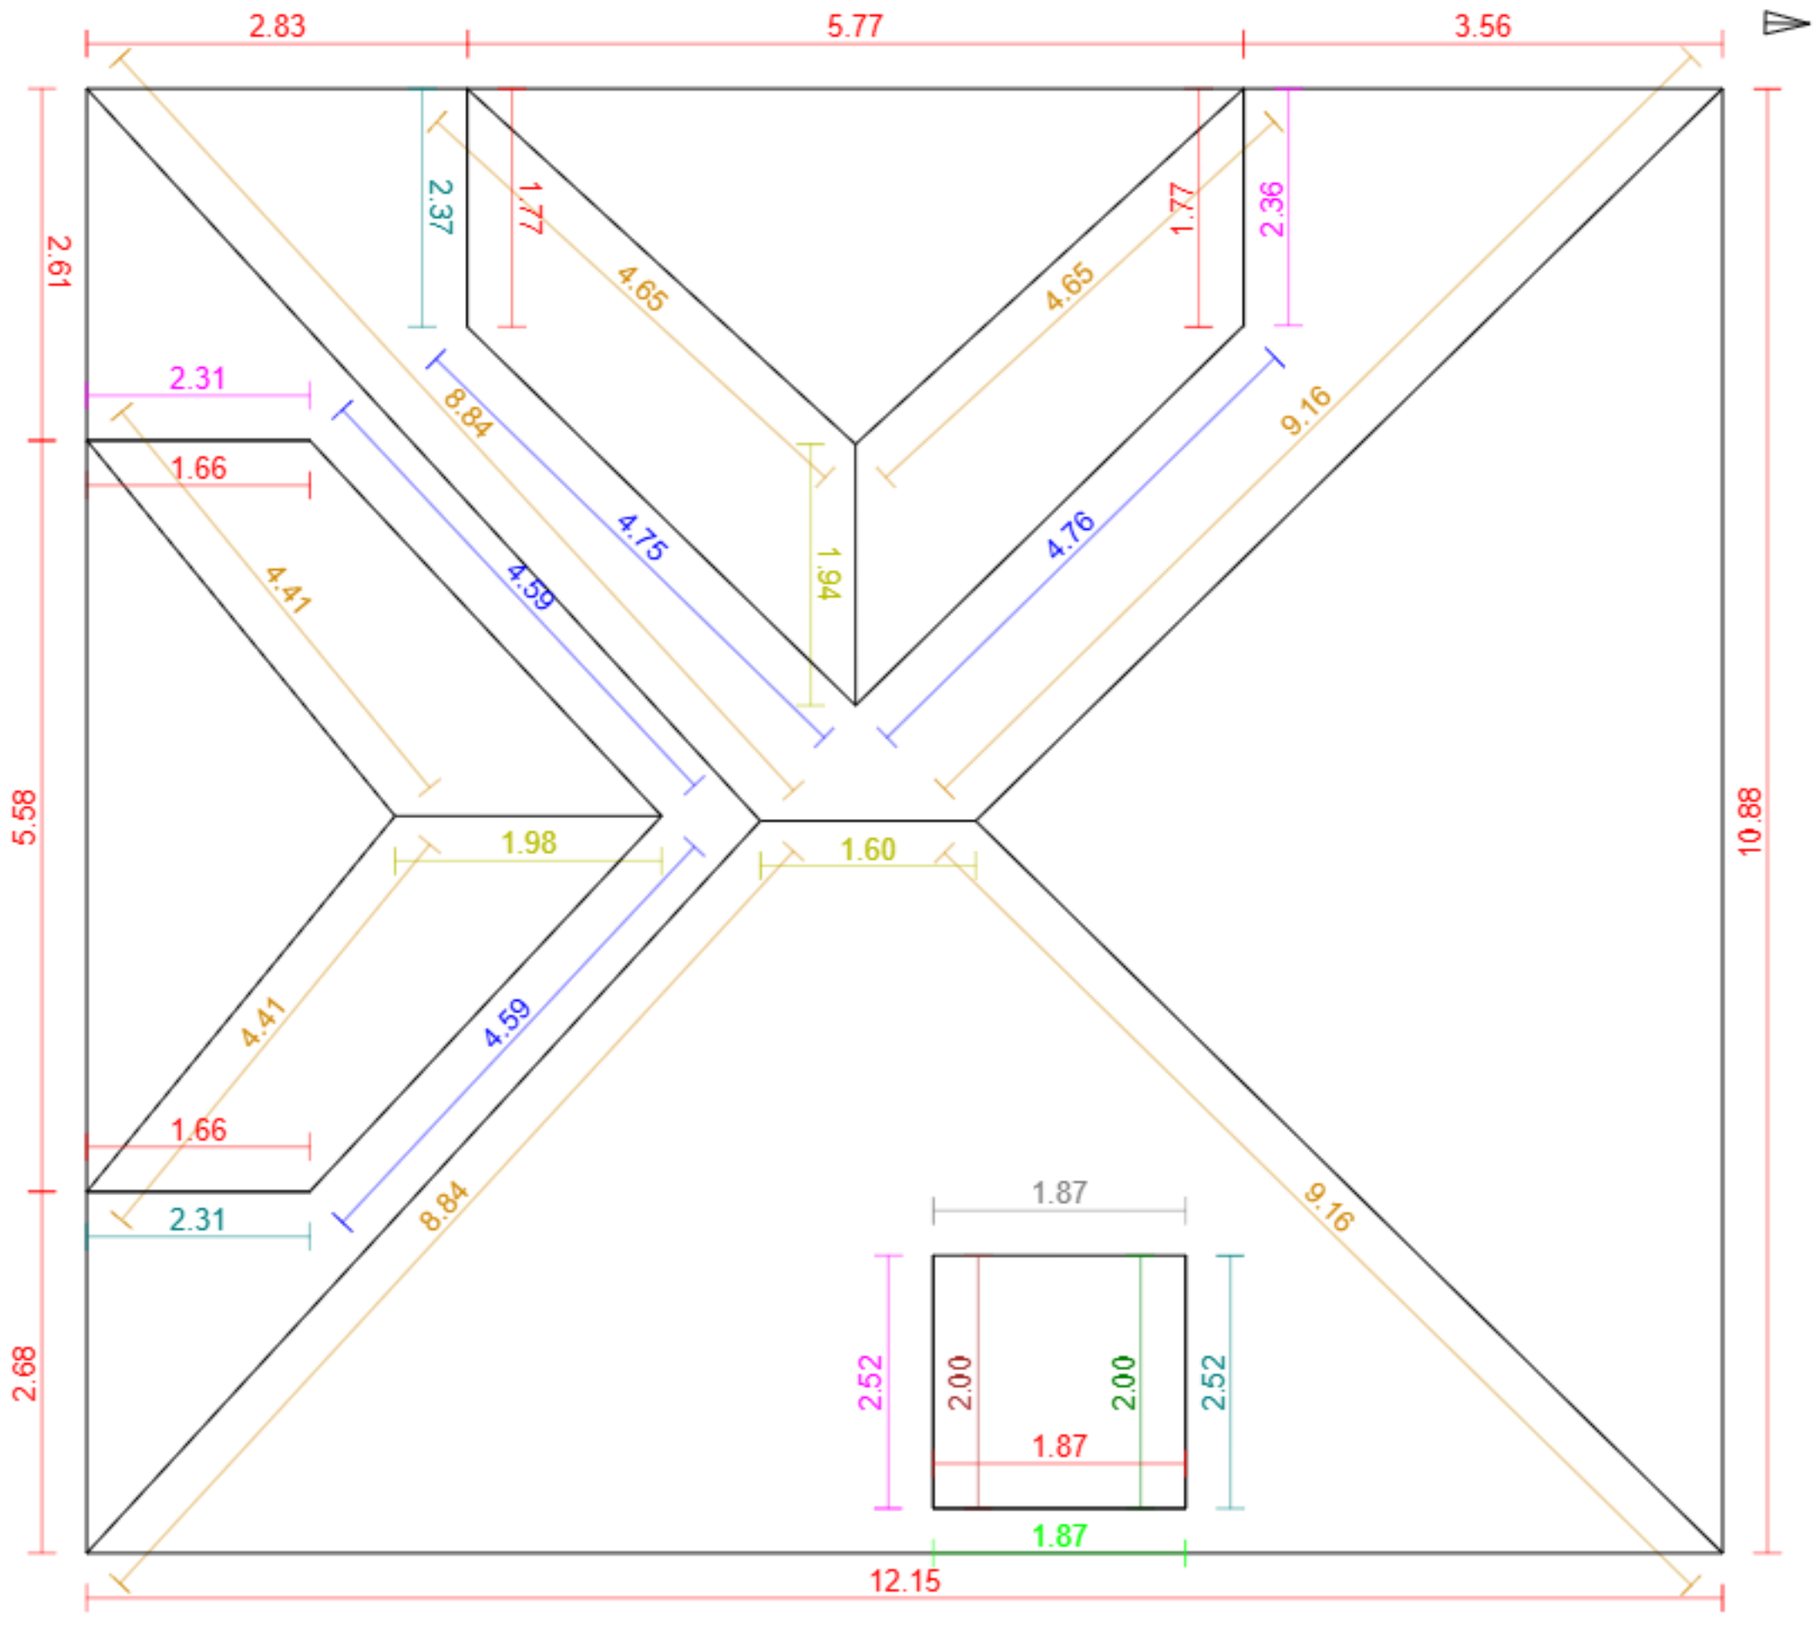


G4D

Základní údaje:

Adresa	Křivoklátská 778, Unhošť
Souřadnice:	50.08536, 14.12256
Plocha střechy:	202 m²
Odkaz:	Otevřít model

Klasifikace střešných hran:

Hřeben	3	5.5 m
Nároží	8	54.1 m
Úžlabí	4	18.7 m
Okraj levý	1	2.0 m
Okraj pravý	1	2.0 m
Okapní hrana	13	54.8 m
Pult	0	0.0 m
Mansarda	0	0.0 m
Pultový zlom	1	1.9 m
Lemování boční levé	3	7.2 m
Lemování boční pravé	3	7.2 m
Lemování vrchní	1	1.9 m
Nezařazeno	0	0.0 m