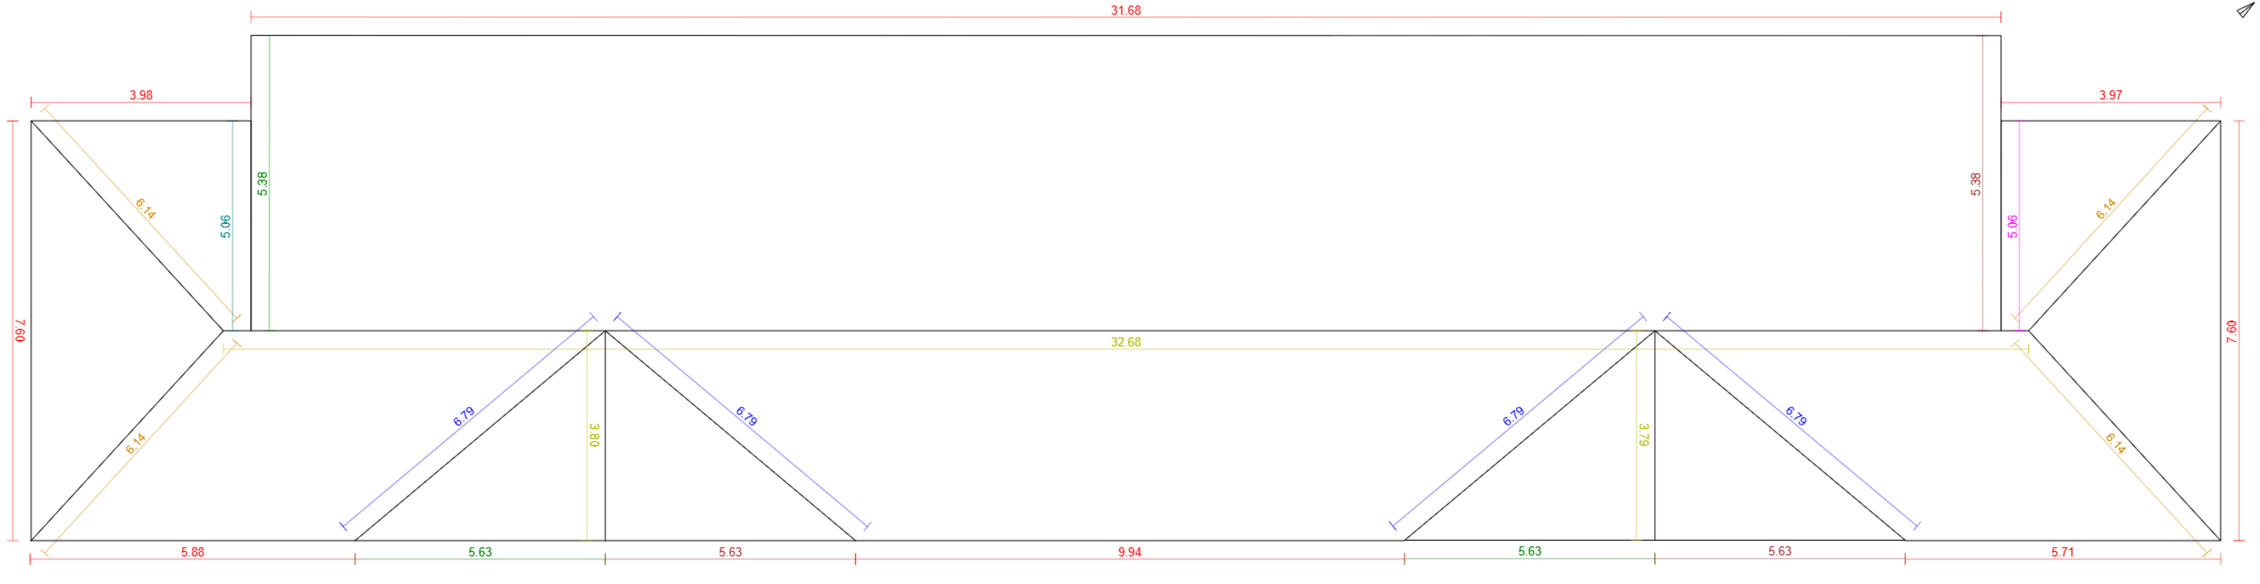


G4D

Základní údaje:

Adresa	Březnická 152, Příbram - Příbram IV
Souřadnice:	49.68031, 14.00556
Plocha střechy:	432 m²
Odkaz:	Otevřít model

Klasifikace střešních hran:

Hřeben		3	40.3 m
Nároží		4	24.6 m
Úžlabí		4	27.2 m
Okraj levý		3	16.6 m
Okraj pravý		3	16.6 m
Okapní hrana		8	76.4 m
Pult		0	0.0 m
Mansarda		0	0.0 m
Pultový zlom		0	0.0 m
Lemování boční levé		1	5.1 m
Lemování boční pravé		1	5.1 m
Lemování vrchní		0	0.0 m
Nezařazeno		0	0.0 m