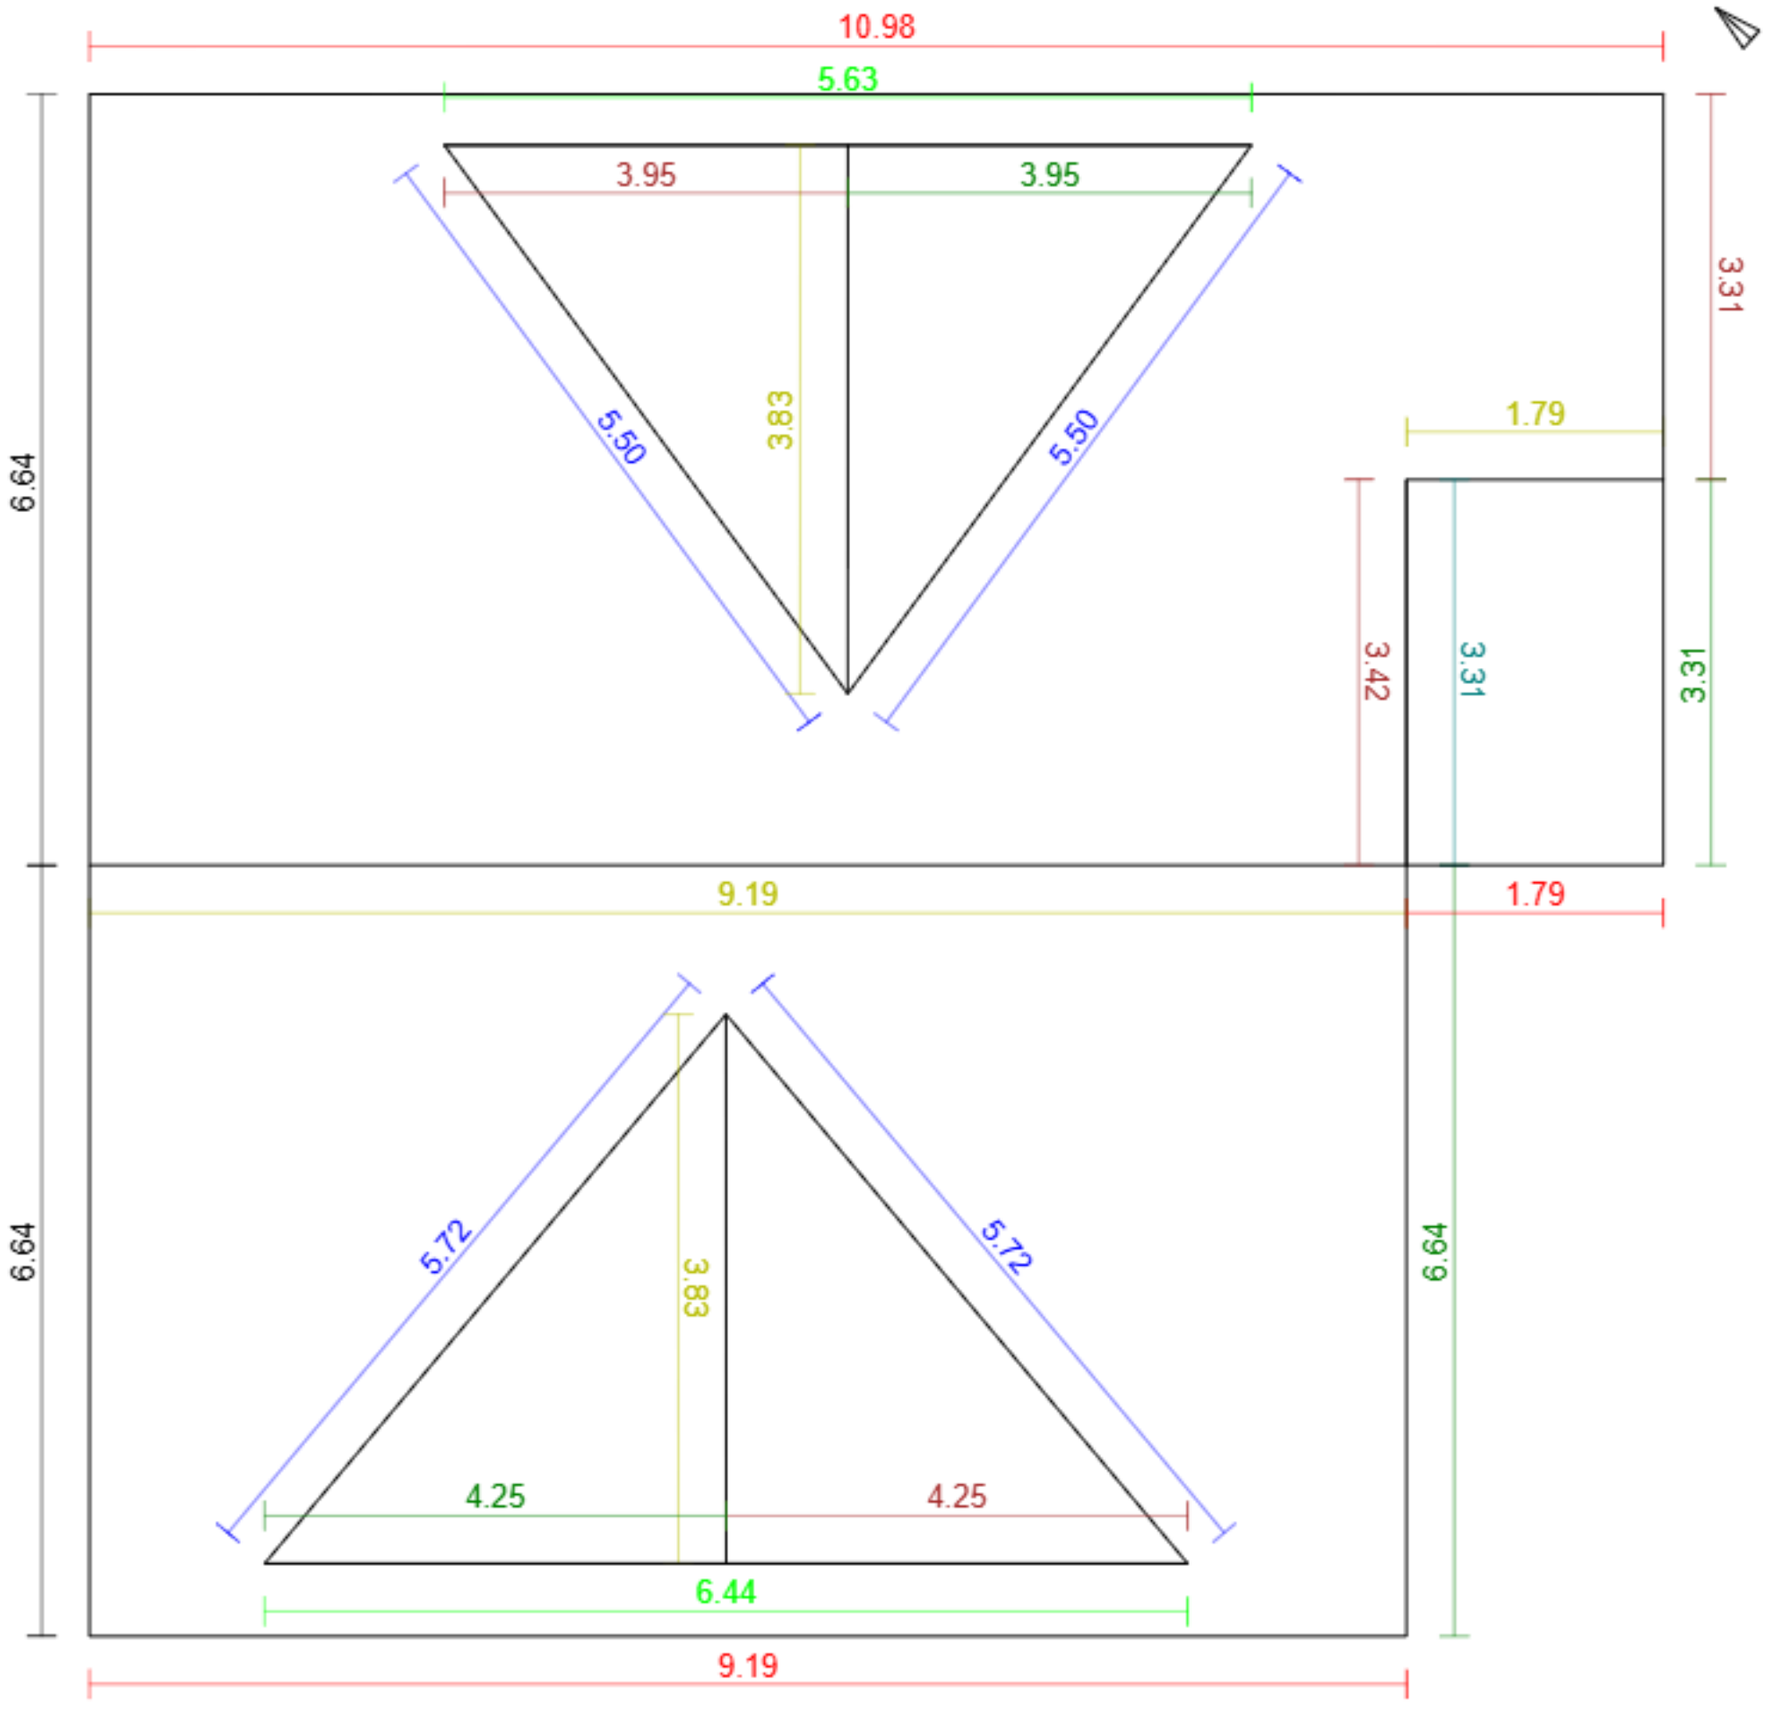


Základní údaje:

Adresa	17. listopadu 369/30, Mělník
Souřadnice:	50.34768, 14.47962
Plocha střechy:	137 m²
Odkaz:	Otevřít model

Klasifikace střešných hran:

Hřeben		4	18.6 m
Nároží		0	0.0 m
Úžlabí		4	22.4 m
Okraj levý		4	14.9 m
Okraj pravý		4	18.1 m
Okapní hrana		3	22.0 m
Pult		0	0.0 m
Mansarda		0	0.0 m
Pultový zlom		0	0.0 m
Lemování boční levé		1	3.3 m
Lemování boční pravé		0	0.0 m
Lemování vrchní		2	12.1 m
Nezařazeno		2	13.3 m