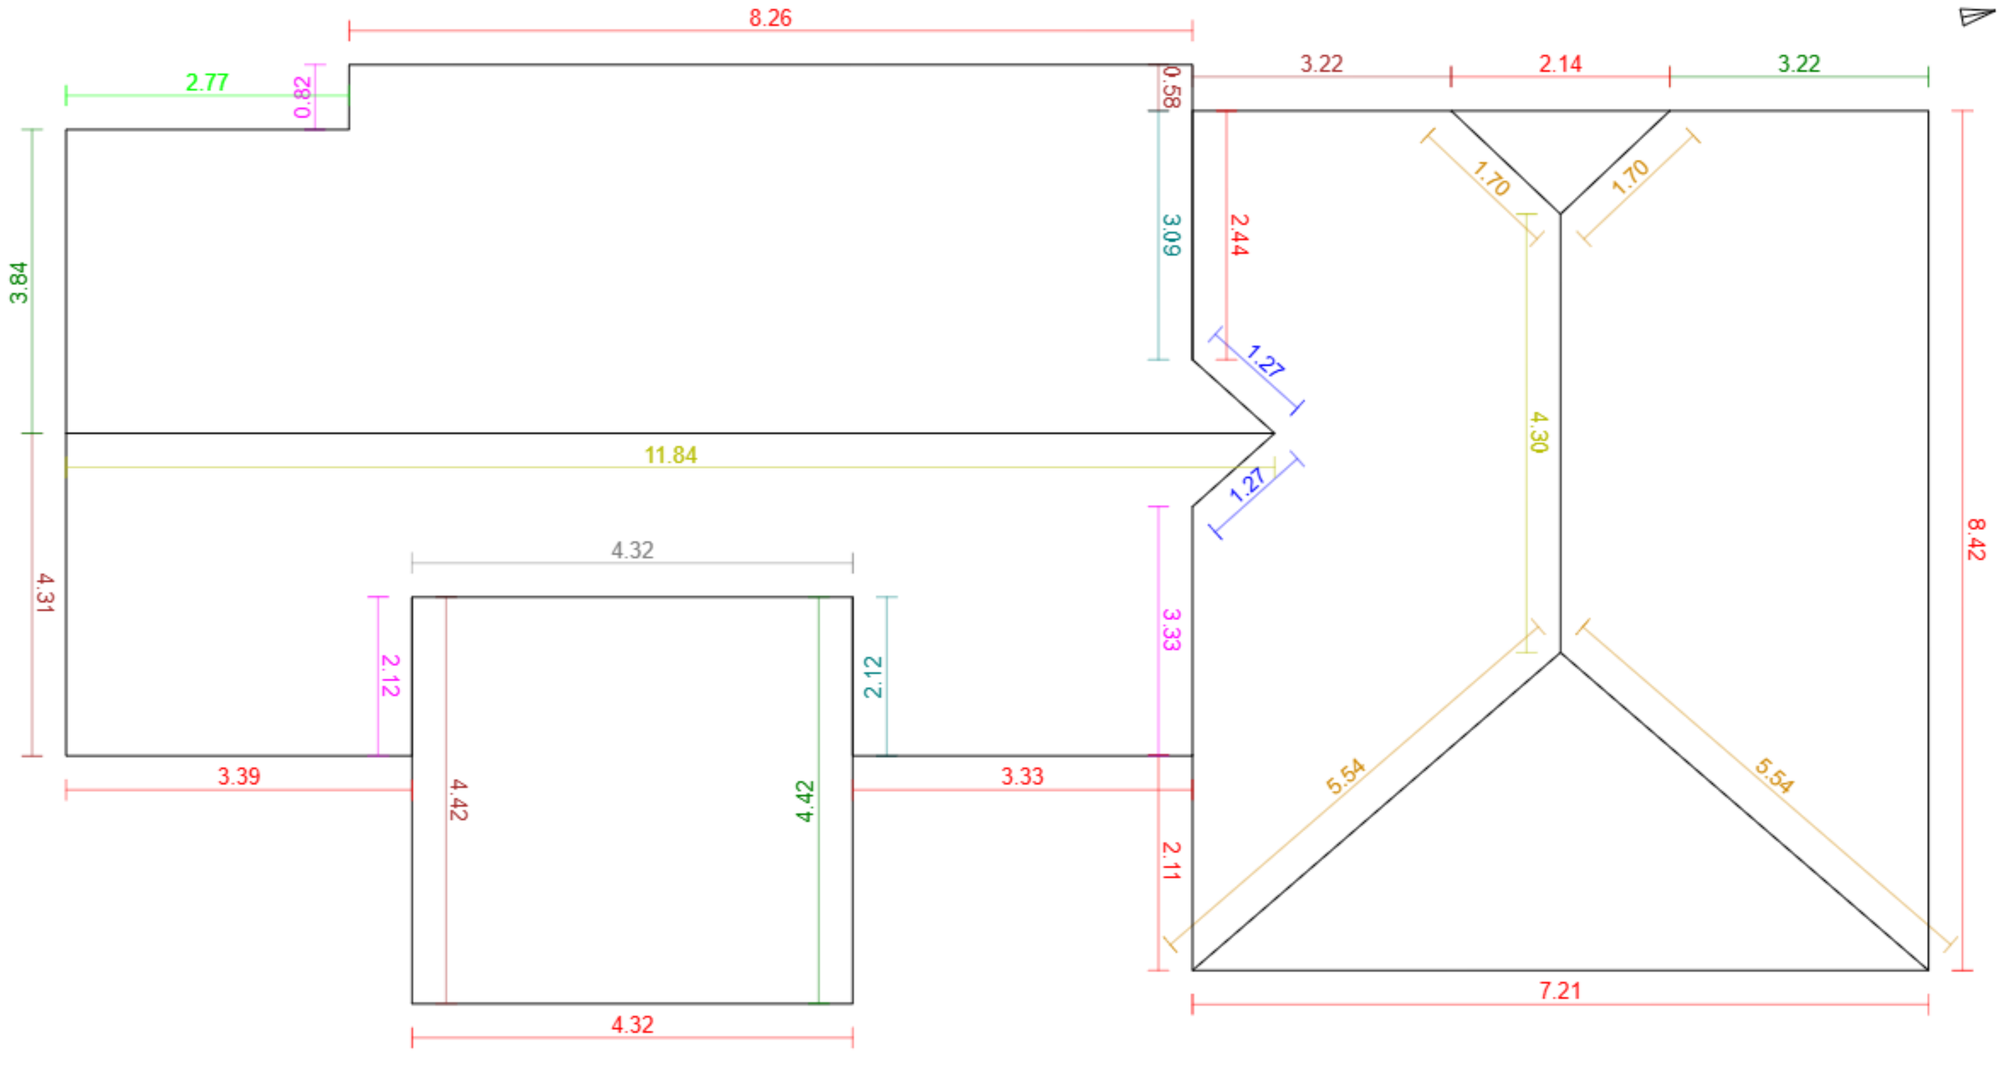


Základní údaje:

Adresa	bez č.p., Velký Borek
Souřadnice:	50.34444, 14.51853
Plocha střechy:	185 m²
Odkaz:	Otevřít model

Klasifikace střešných hran:

Hřeben		2	16.1 m
Nároží		4	14.5 m
Úžlabí		2	2.5 m
Okraj levý		4	12.5 m
Okraj pravý		3	11.5 m
Okapní hrana		9	41.6 m
Pult		0	0.0 m
Mansarda		0	0.0 m
Pultový zlom		1	4.3 m
Lemování boční levé		2	5.2 m
Lemování boční pravé		3	6.3 m
Lemování vrchní		1	2.8 m
Nezařazeno		0	0.0 m