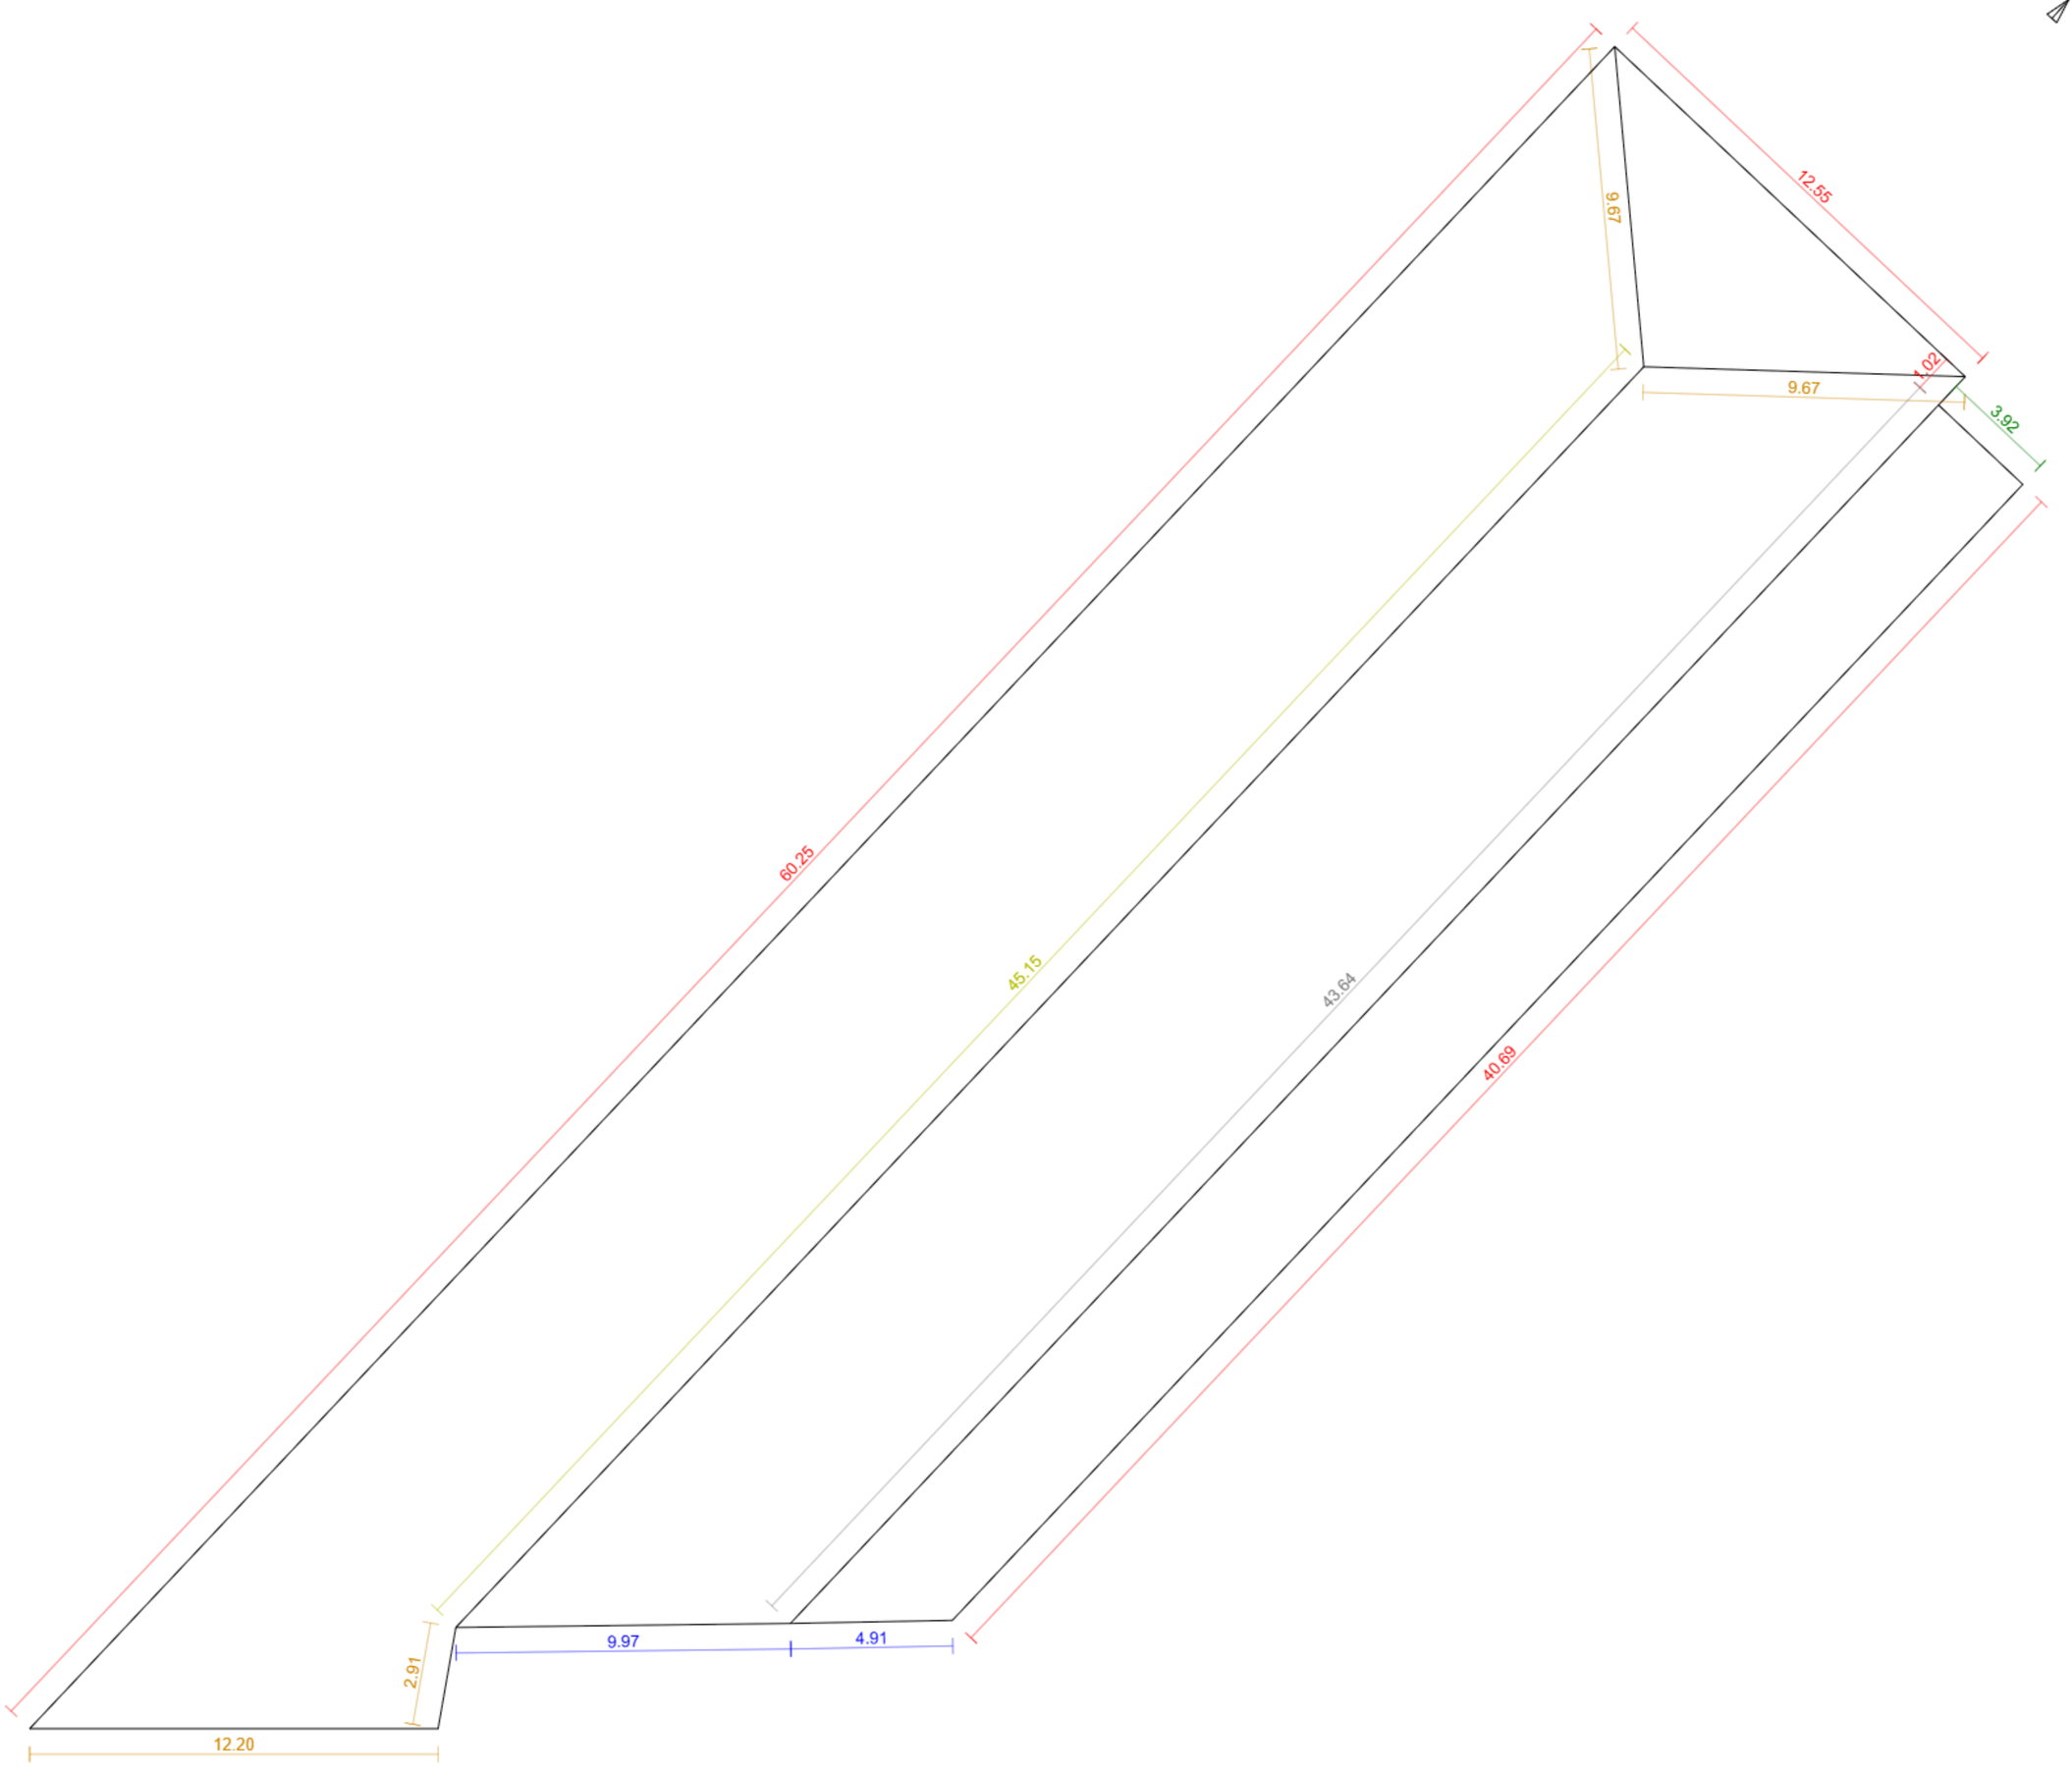


Základní údaje:

Adresa	bez č.p., Hořany - Hořany u Poříčan
Souřadnice:	50.09598, 14.94567
Plocha střechy:	1002 m²
Odkaz:	Otevřít model

Klasifikace střešných hran:

Hřeben		1	45.2 m
Nároží		4	34.5 m
Úžlabí		2	14.9 m
Okraj levý		0	0.0 m
Okraj pravý		1	3.9 m
Okapní hrana		4	114.5 m
Pult		0	0.0 m
Mansarda		0	0.0 m
Pultový zlom		1	43.6 m
Lemování boční levé		0	0.0 m
Lemování boční pravé		0	0.0 m
Lemování vrchní		0	0.0 m
Nezařazeno		0	0.0 m