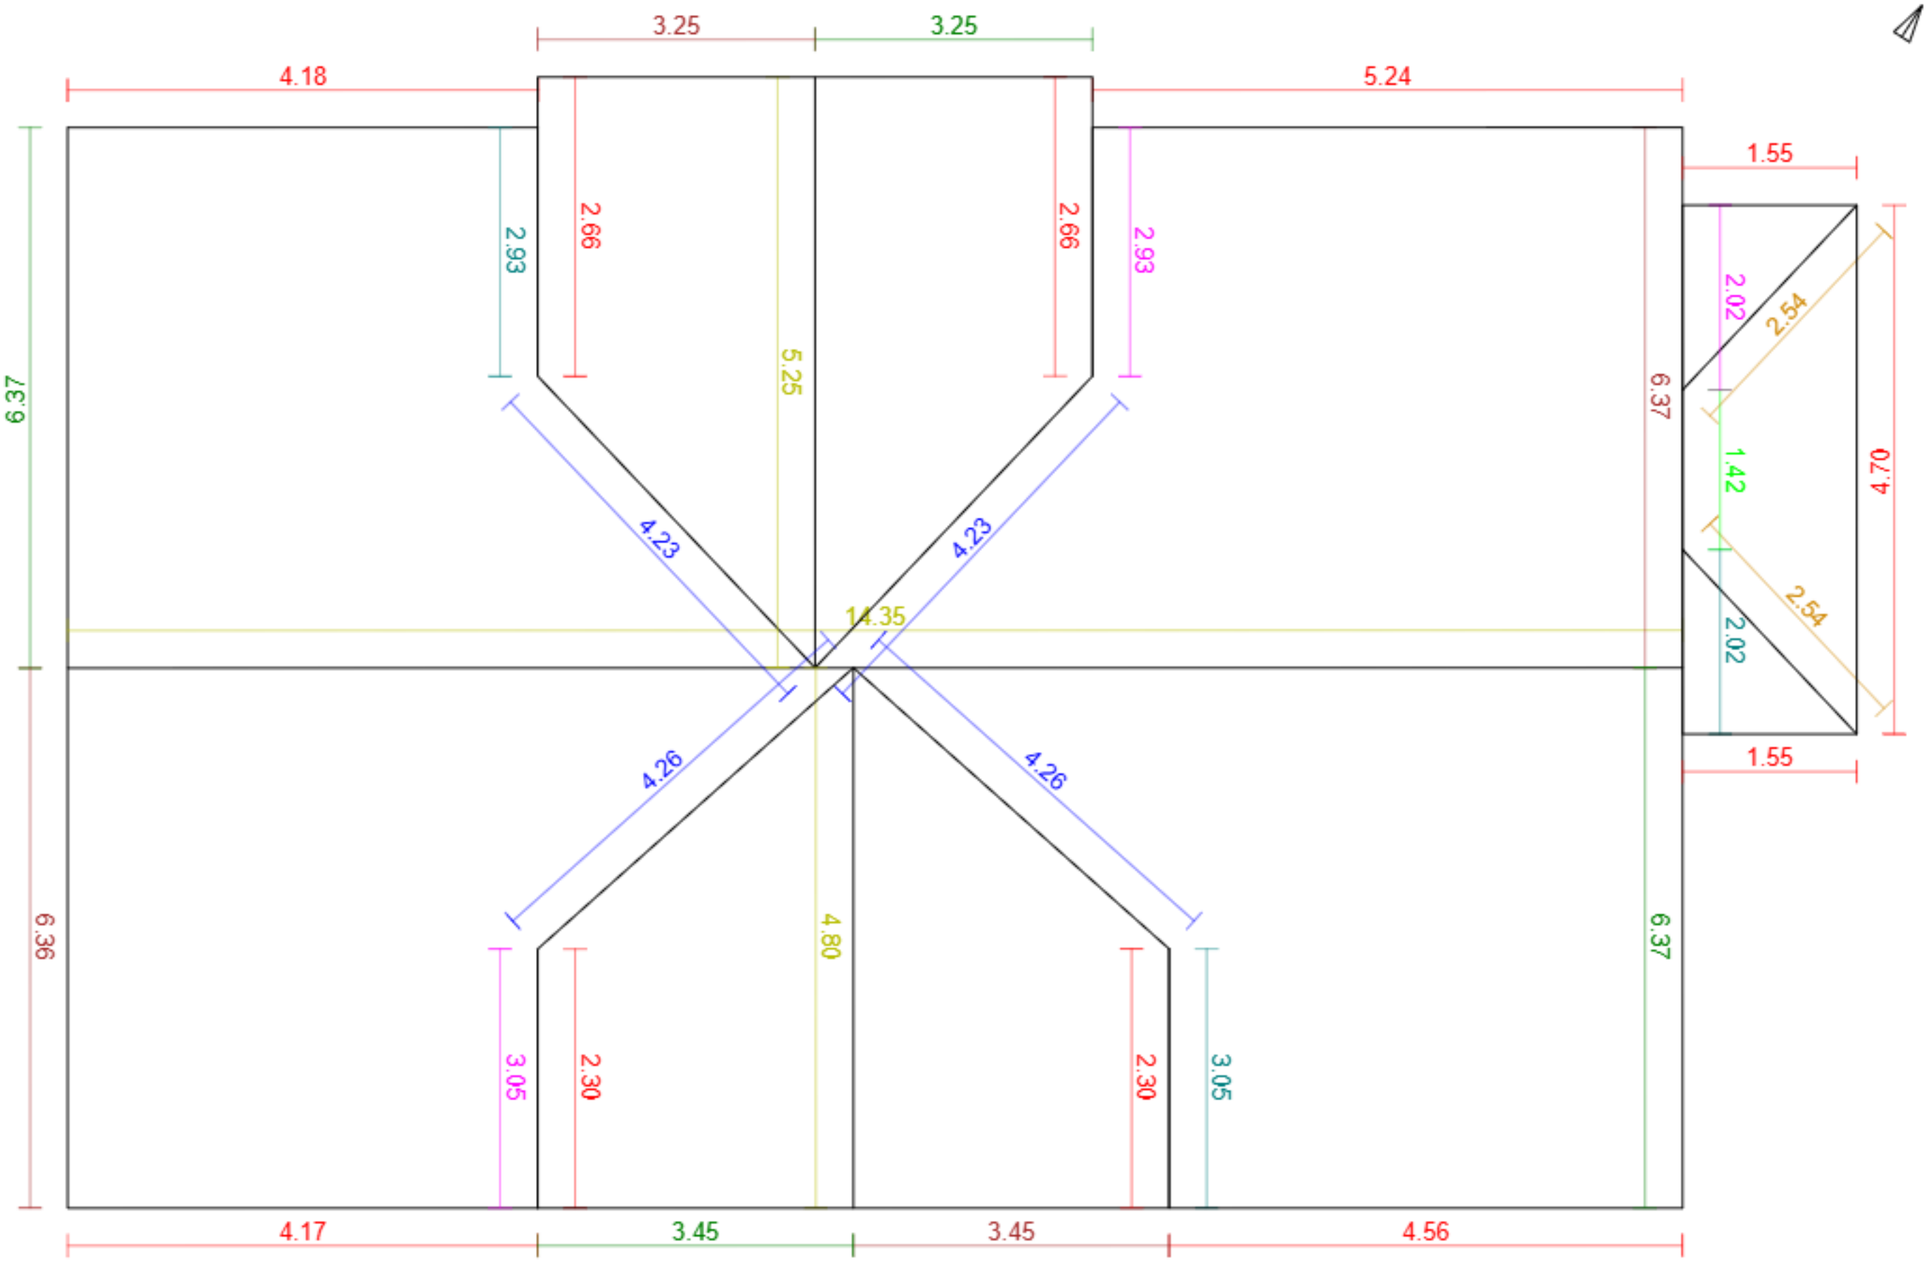


G4D

Základní údaje:

Adresa	201, Postřekov
Souřadnice:	49.46090, 12.81433
Plocha střechy:	193 m²
Odkaz:	Otevřít model

Klasifikace střešných hran:

Hřeben		3	24.4 m
Nároží		2	5.1 m
Úžlabí		4	17.0 m
Okraj levý		4	19.4 m
Okraj pravý		4	19.4 m
Okapní hrana		11	35.9 m
Pult		0	0.0 m
Mansarda		0	0.0 m
Pultový zlom		0	0.0 m
Lemování boční levé		3	8.0 m
Lemování boční pravé		3	8.0 m
Lemování vrchní		1	1.4 m
Nezařazeno		0	0.0 m