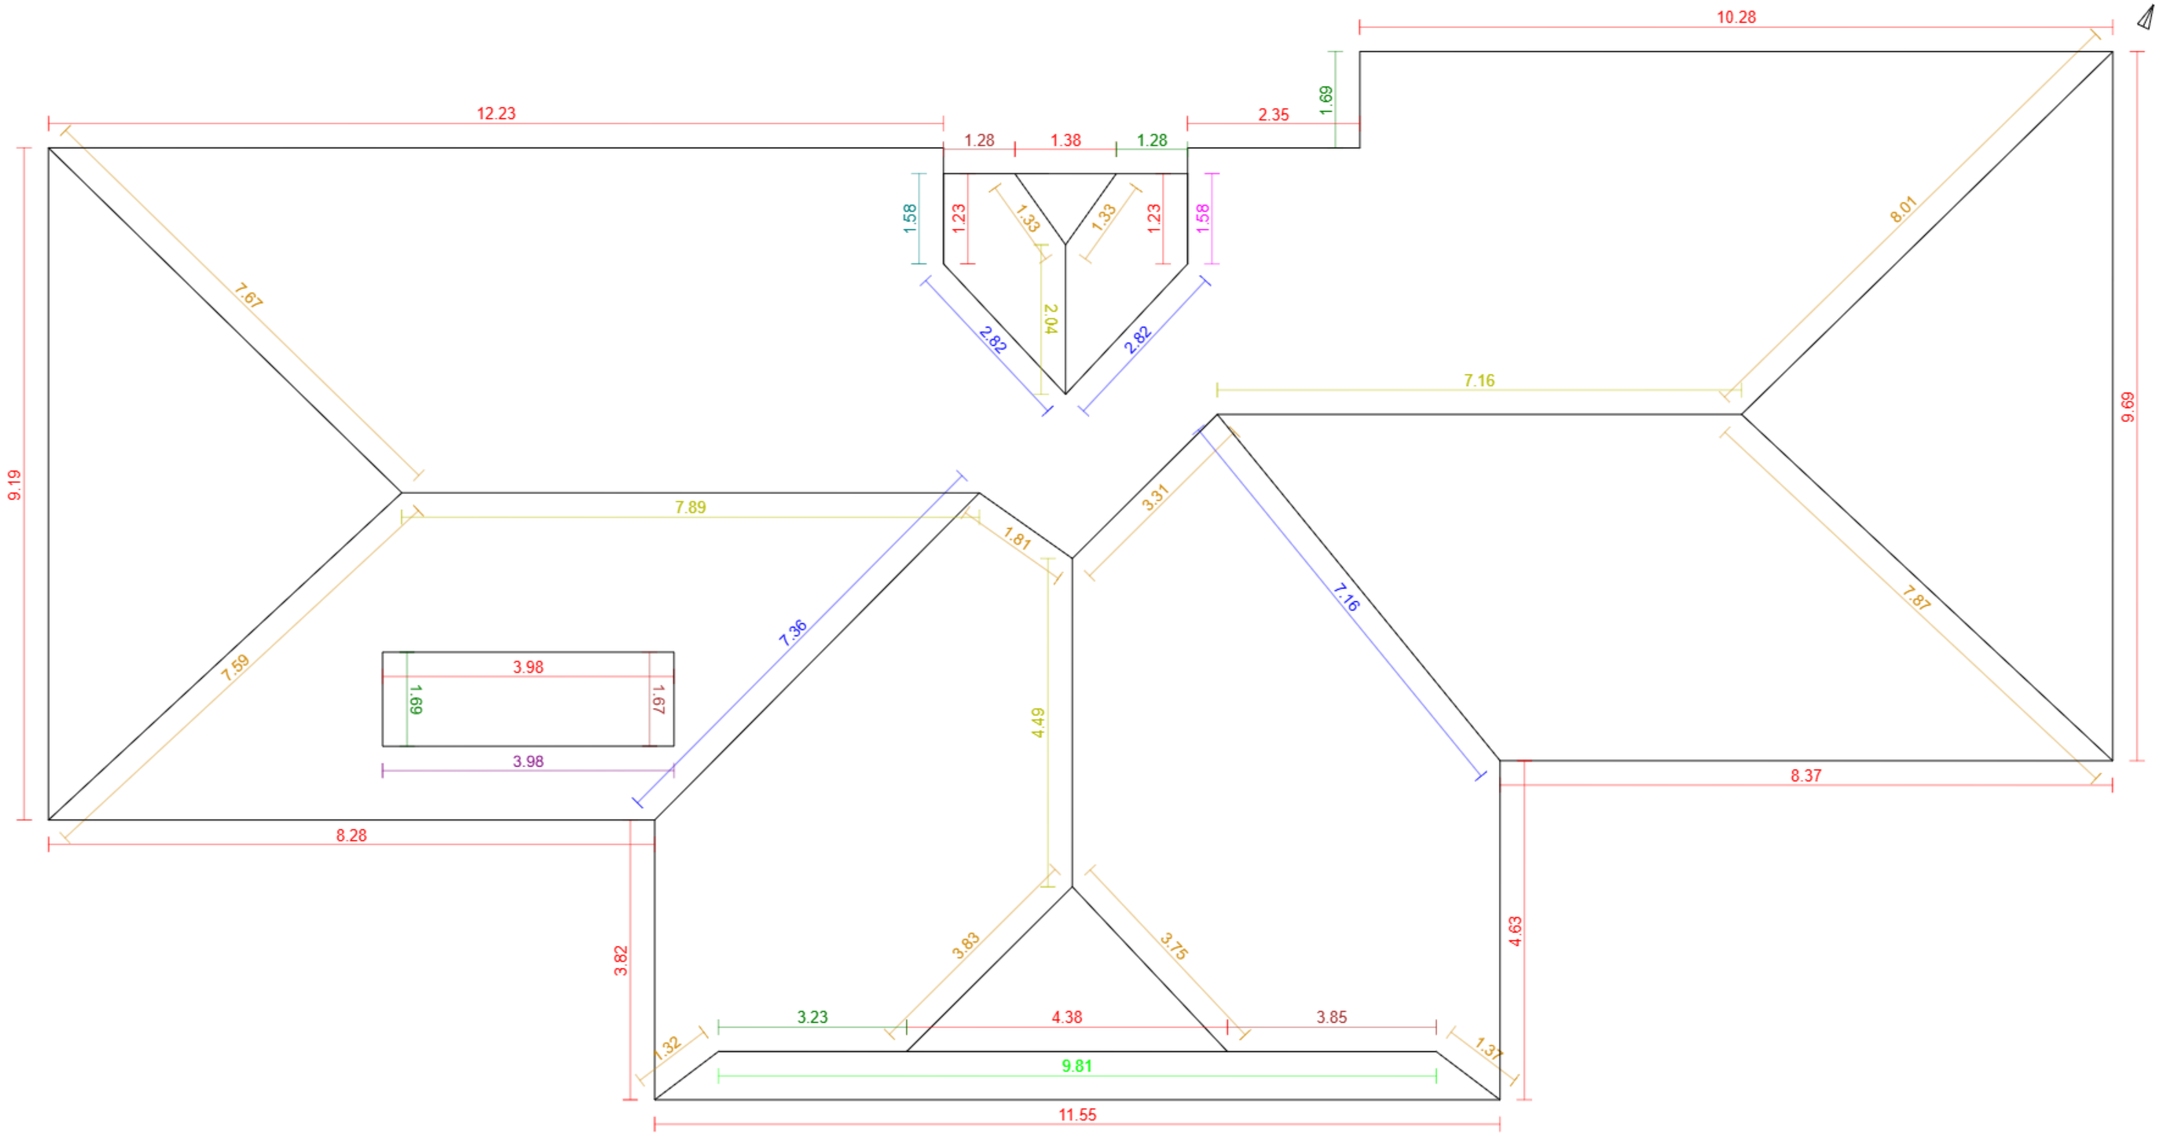


Základní údaje:

Adresa	Na Jabloňce 759/3, Praha - Troja
Souřadnice:	50.11876, 14.44221
Plocha střechy:	390 m²
Odkaz:	Otevřít model

Klasifikace střešních hran:

Hřeben		4	21.6 m
Nároží		12	49.2 m
Úžlabí		4	20.2 m
Okraj levý		4	7.2 m
Okraj pravý		5	8.3 m
Okapní hrana		15	92.6 m
Pult		1	4.0 m
Mansarda		0	0.0 m
Pultový zlom		0	0.0 m
Lemování boční levé		1	1.6 m
Lemování boční pravé		1	1.6 m
Lemování vrchní		1	9.8 m
Nezařazeno		0	0.0 m