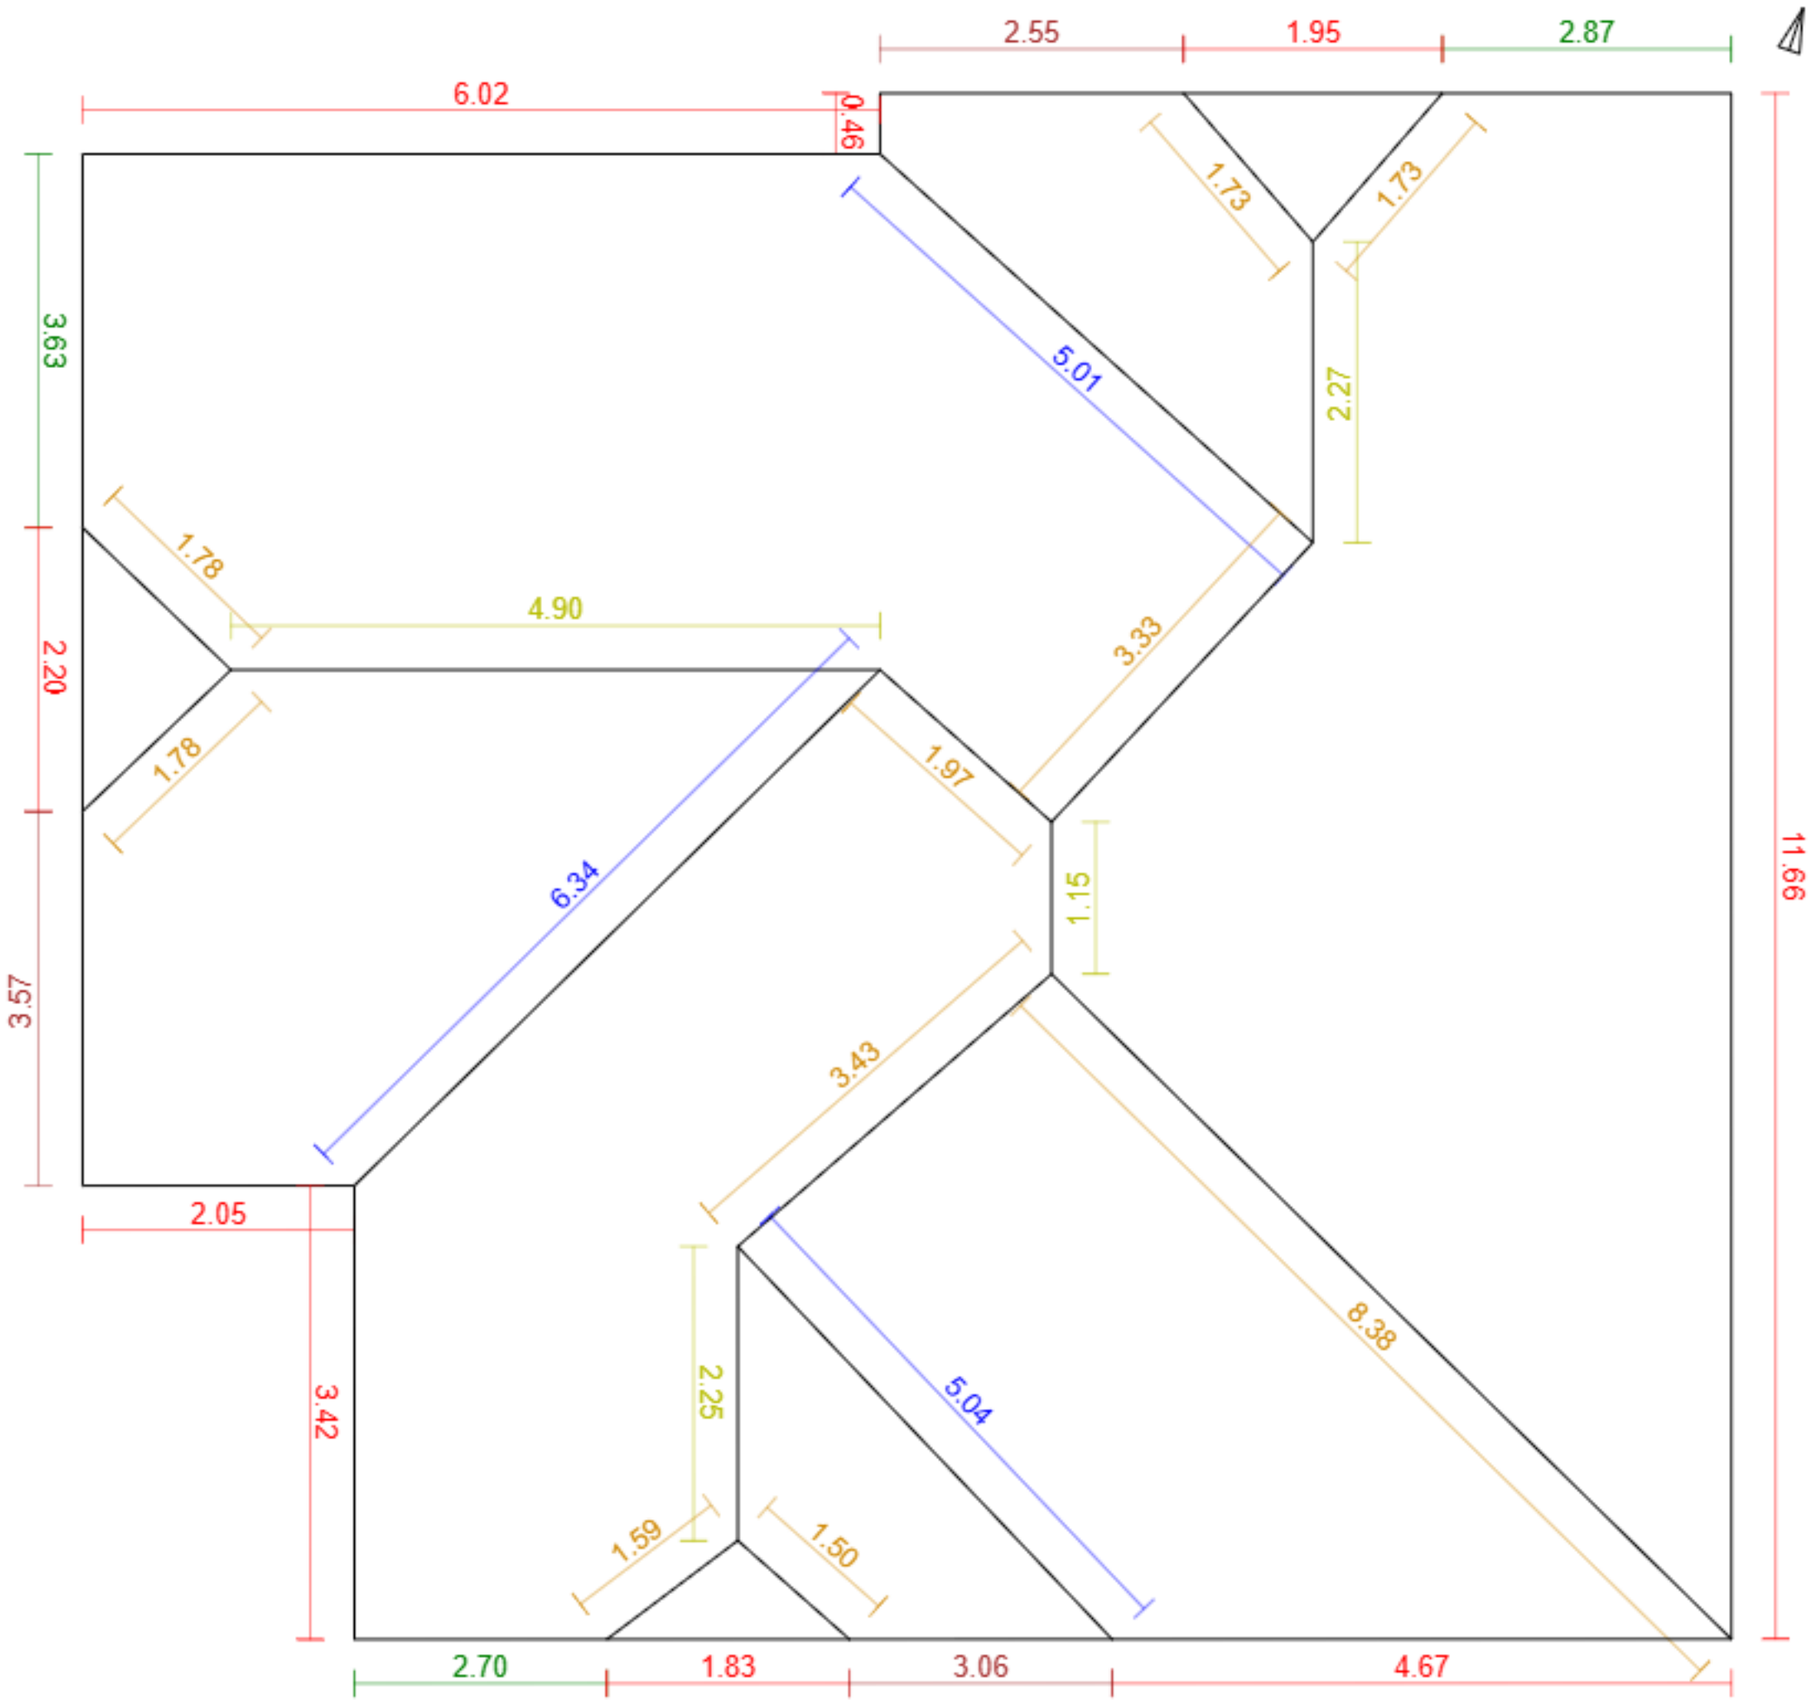


Základní údaje:

Adresa	V Dolích 304, Černošice
Souřadnice:	49.95636, 14.31359
Plocha střechy:	177 m²
Odkaz:	Otevřít model

Klasifikace střešných hran:

Hřeben		4	10.6 m
Nároží		10	27.2 m
Úžlabí		3	16.4 m
Okraj levý		3	9.2 m
Okraj pravý		3	9.2 m
Okapní hrana		9	34.3 m
Pult		0	0.0 m
Mansarda		0	0.0 m
Pultový zlom		0	0.0 m
Lemování boční levé		0	0.0 m
Lemování boční pravé		0	0.0 m
Lemování vrchní		0	0.0 m
Nezařazeno		0	0.0 m