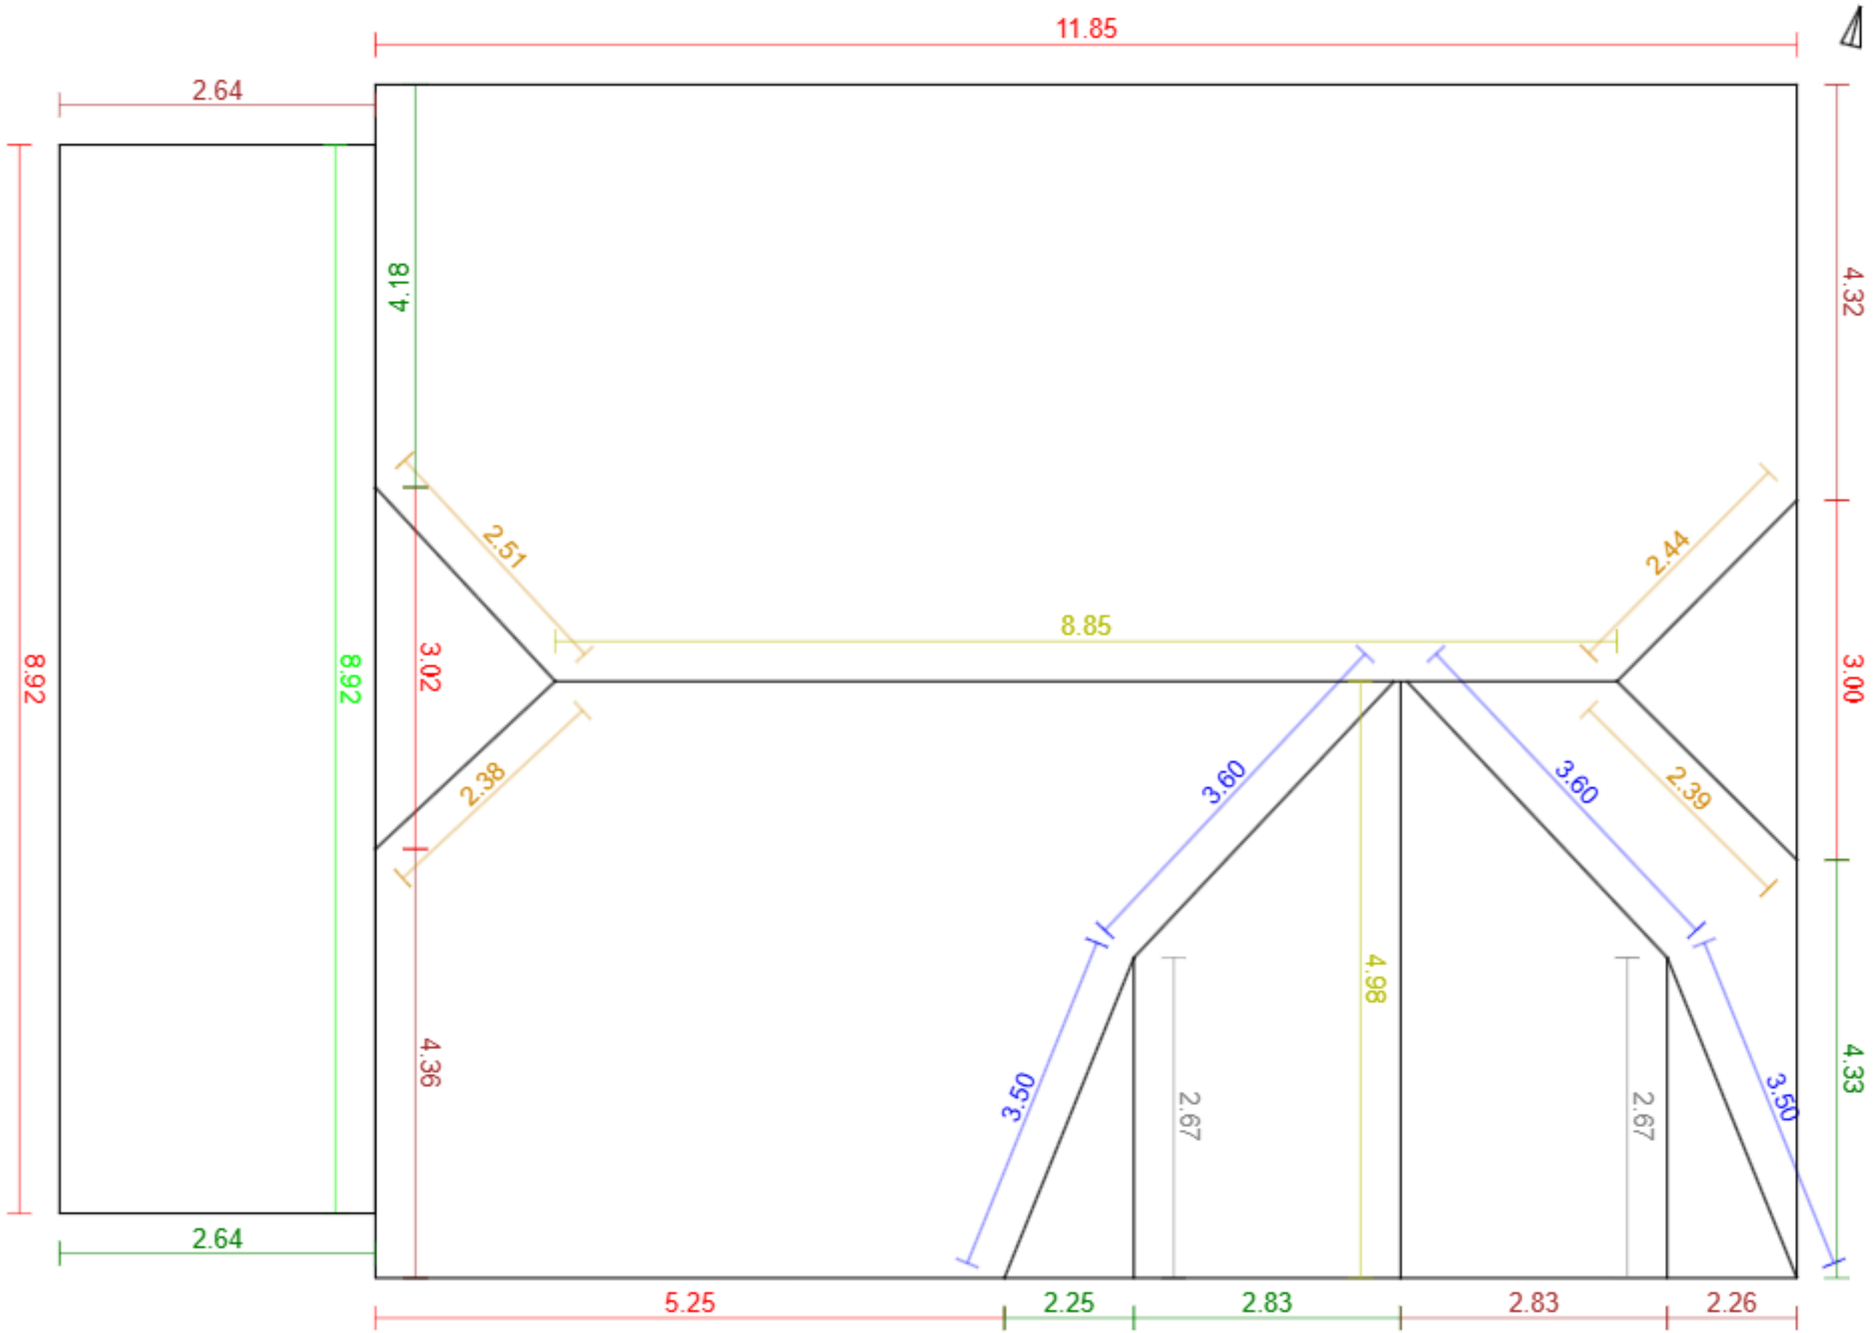


G4D

Základní údaje:

Adresa	Bez čísla popisného, Čím
Souřadnice:	49.77946, 14.38196
Plocha střechy:	176 m²
Odkaz:	Otevřít model

Klasifikace střešných hran:

Hřeben		2	13.8 m
Nároží		4	9.7 m
Úžlabí		4	14.2 m
Okraj levý		5	16.4 m
Okraj pravý		5	16.2 m
Okapní hrana		5	32.0 m
Pult		0	0.0 m
Mansarda		0	0.0 m
Pultový zlom		2	5.3 m
Lemování boční levé		0	0.0 m
Lemování boční pravé		0	0.0 m
Lemování vrchní		1	8.9 m
Nezařazeno		0	0.0 m