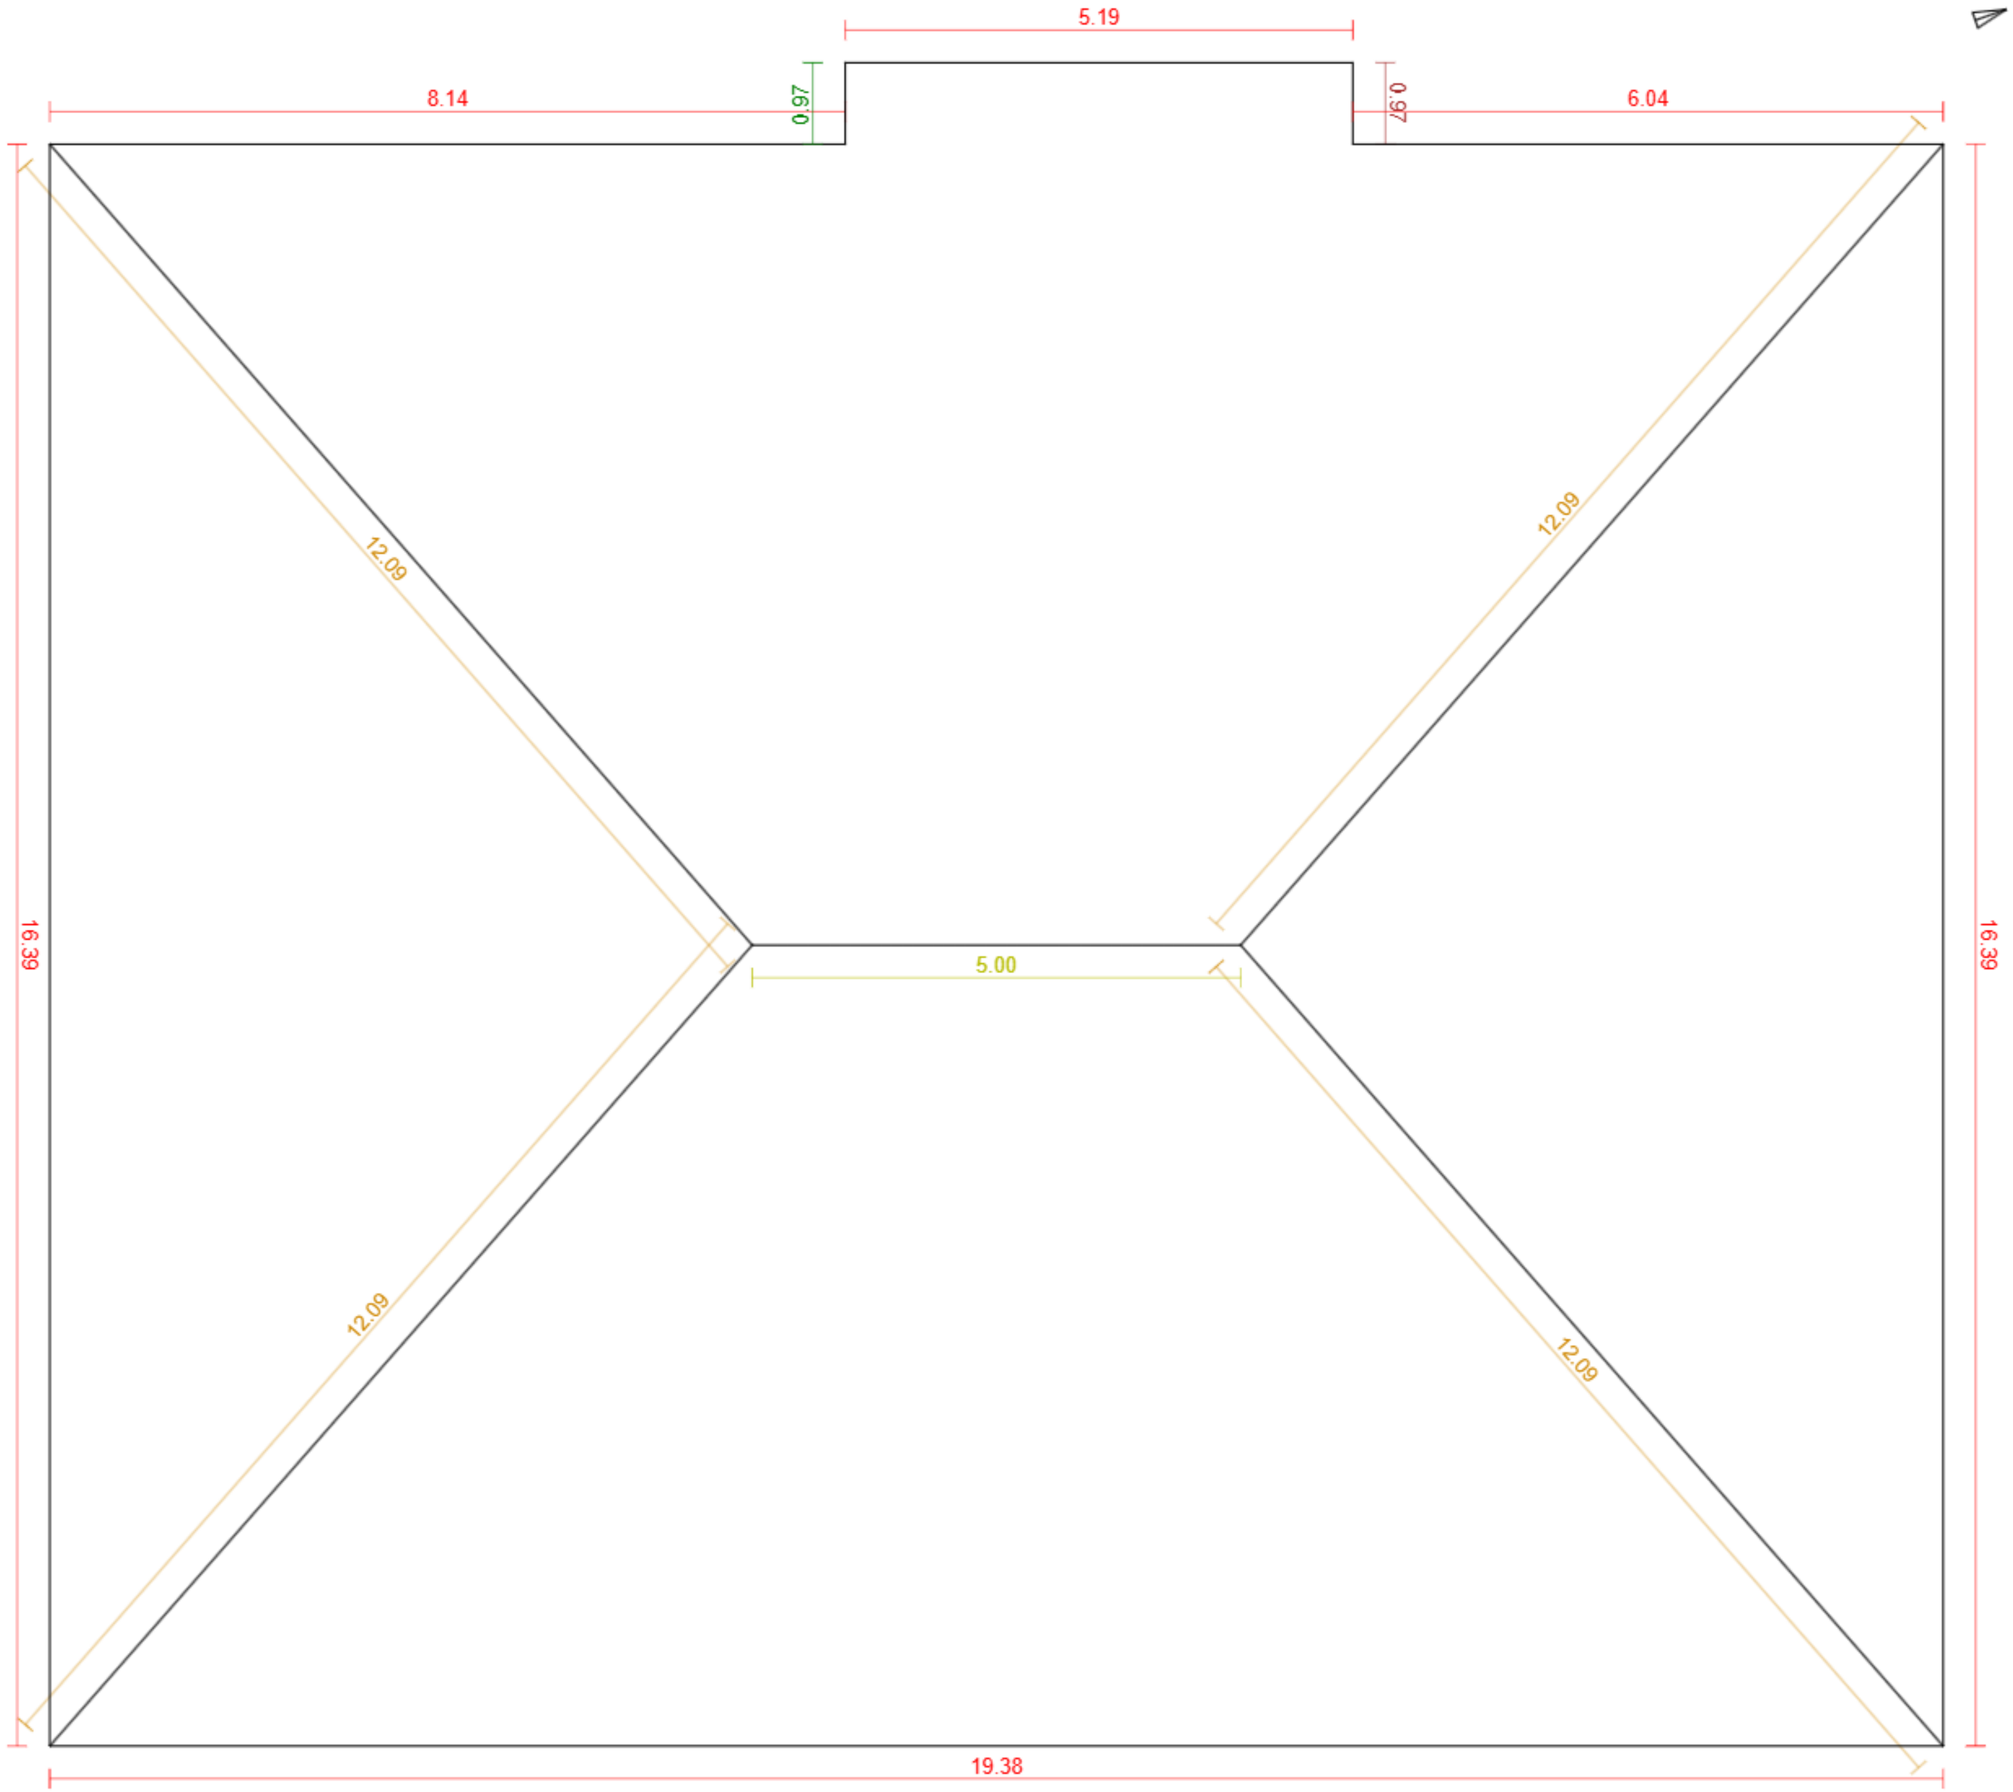


Základní údaje:

Adresa	6, Řehenice - Křiváček
Souřadnice:	49.86730, 14.64402
Plocha střechy:	386 m²
Odkaz:	Otevřít model

Klasifikace střešných hran:

Hřeben		1	5.0 m
Nároží		4	48.4 m
Úžlabí		0	0.0 m
Okraj levý		1	1.0 m
Okraj pravý		1	1.0 m
Okapní hrana		6	71.5 m
Pult		0	0.0 m
Mansarda		0	0.0 m
Pultový zlom		0	0.0 m
Lemování boční levé		0	0.0 m
Lemování boční pravé		0	0.0 m
Lemování vrchní		0	0.0 m
Nezařazeno		0	0.0 m