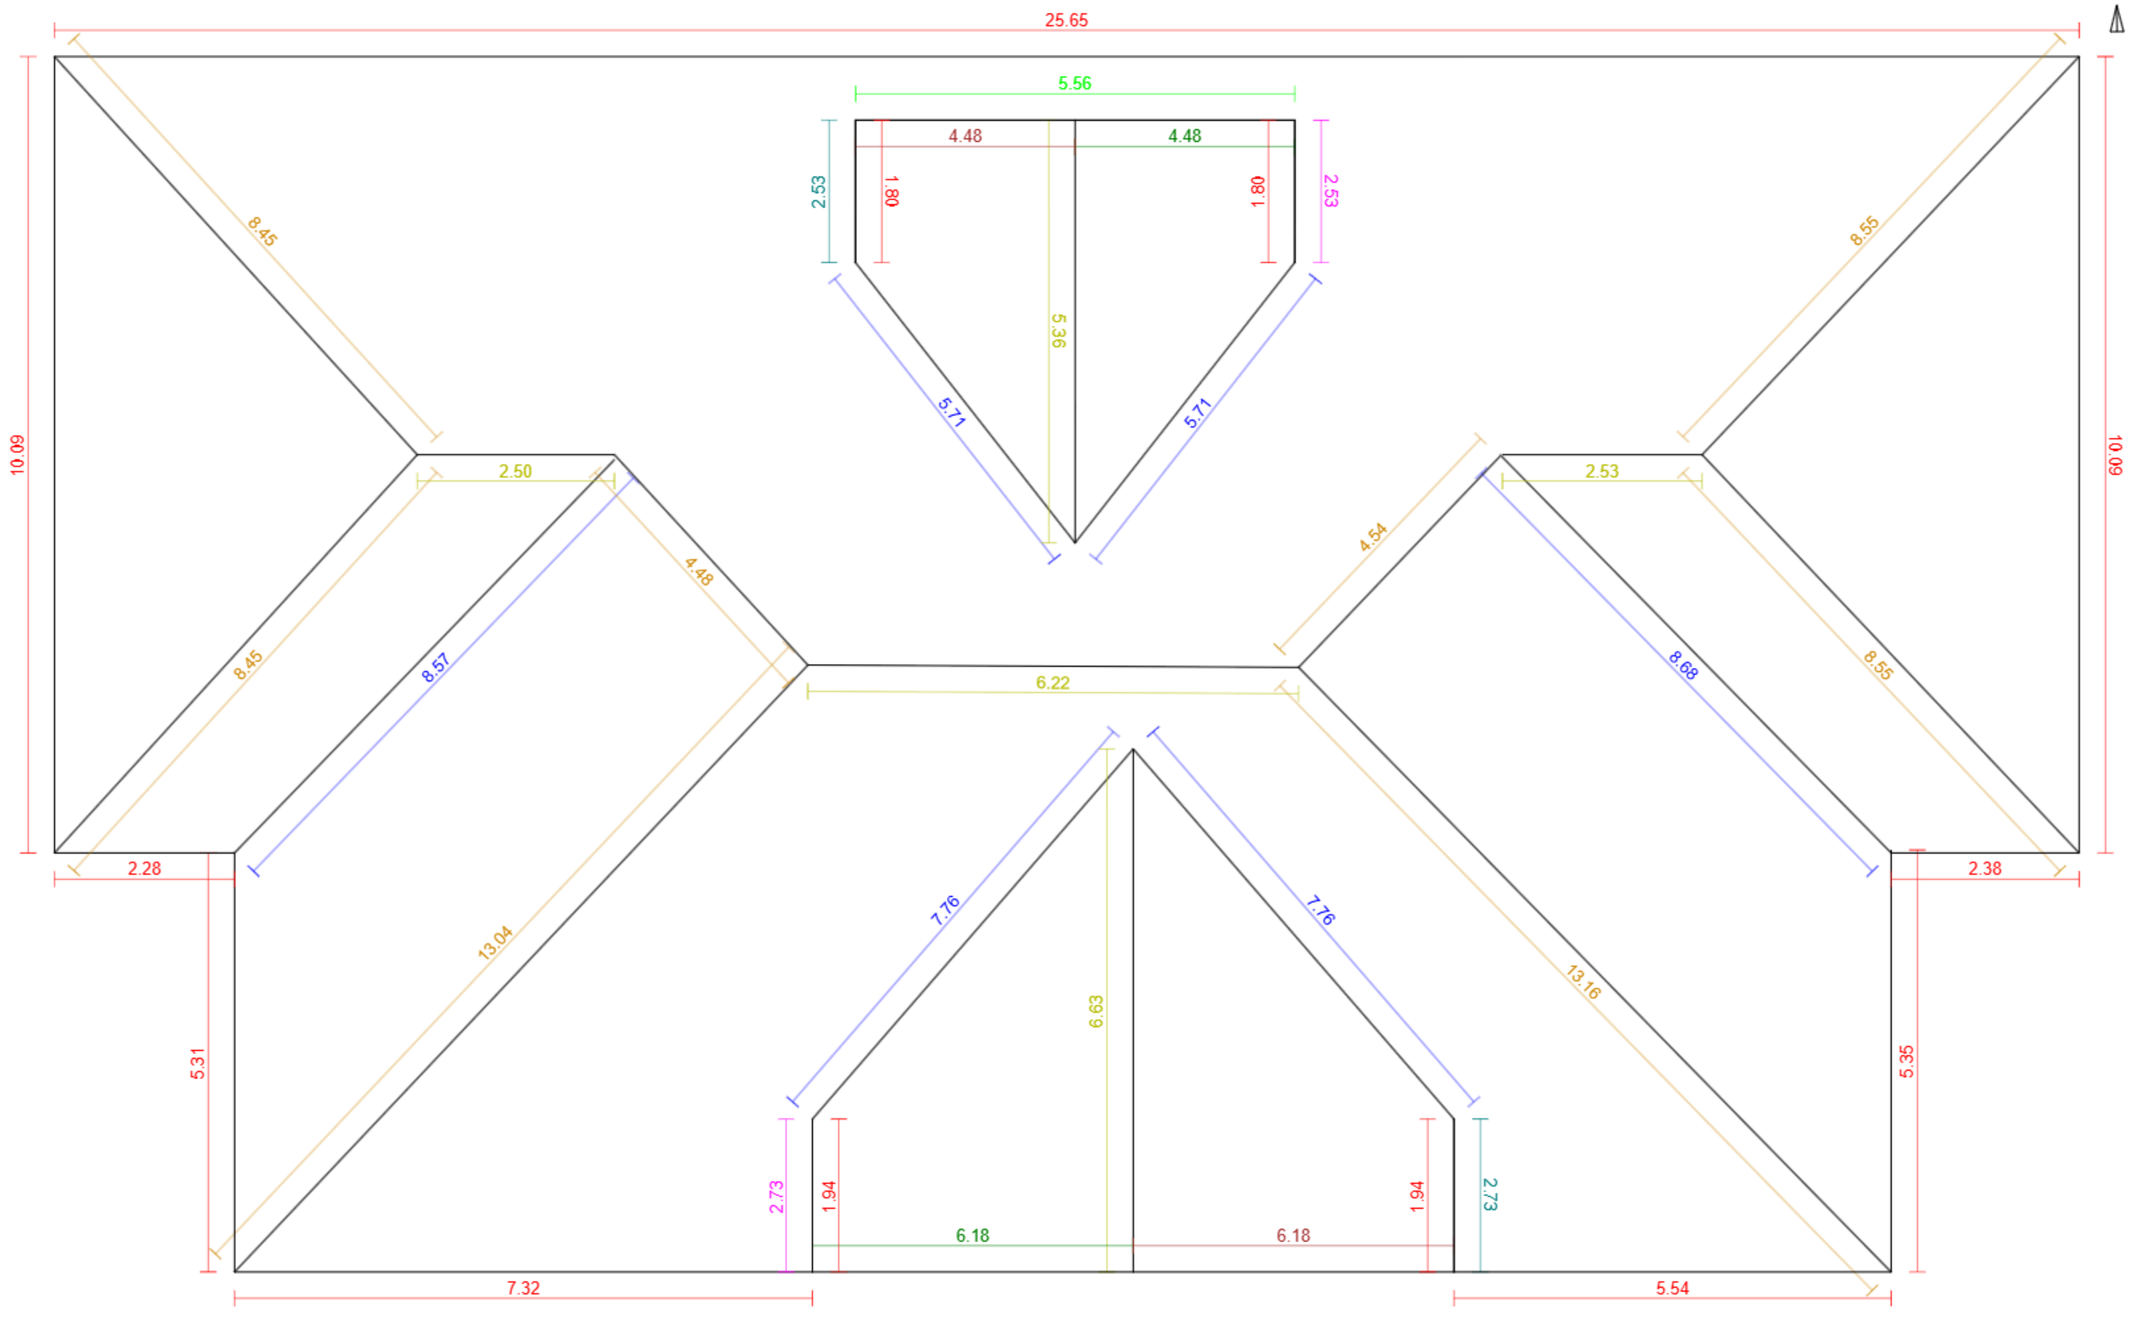


G4D

Základní údaje:

Adresa	Na Šafránce 1797/8, Praha - Vinohrady
Souřadnice:	50.07261, 14.45245
Plocha střechy:	610 m²
Odkaz:	Otevřít model

Klasifikace střešných hran:

Hřeben		5	23.2 m
Nároží		8	69.2 m
Úžlabí		6	44.2 m
Okraj levý		2	10.7 m
Okraj pravý		2	10.7 m
Okapní hrana		13	81.5 m
Pult		0	0.0 m
Mansarda		0	0.0 m
Pultový zlom		0	0.0 m
Lemování boční levé		2	5.3 m
Lemování boční pravé		2	5.3 m
Lemování vrchní		1	5.6 m
Nezařazeno		0	0.0 m