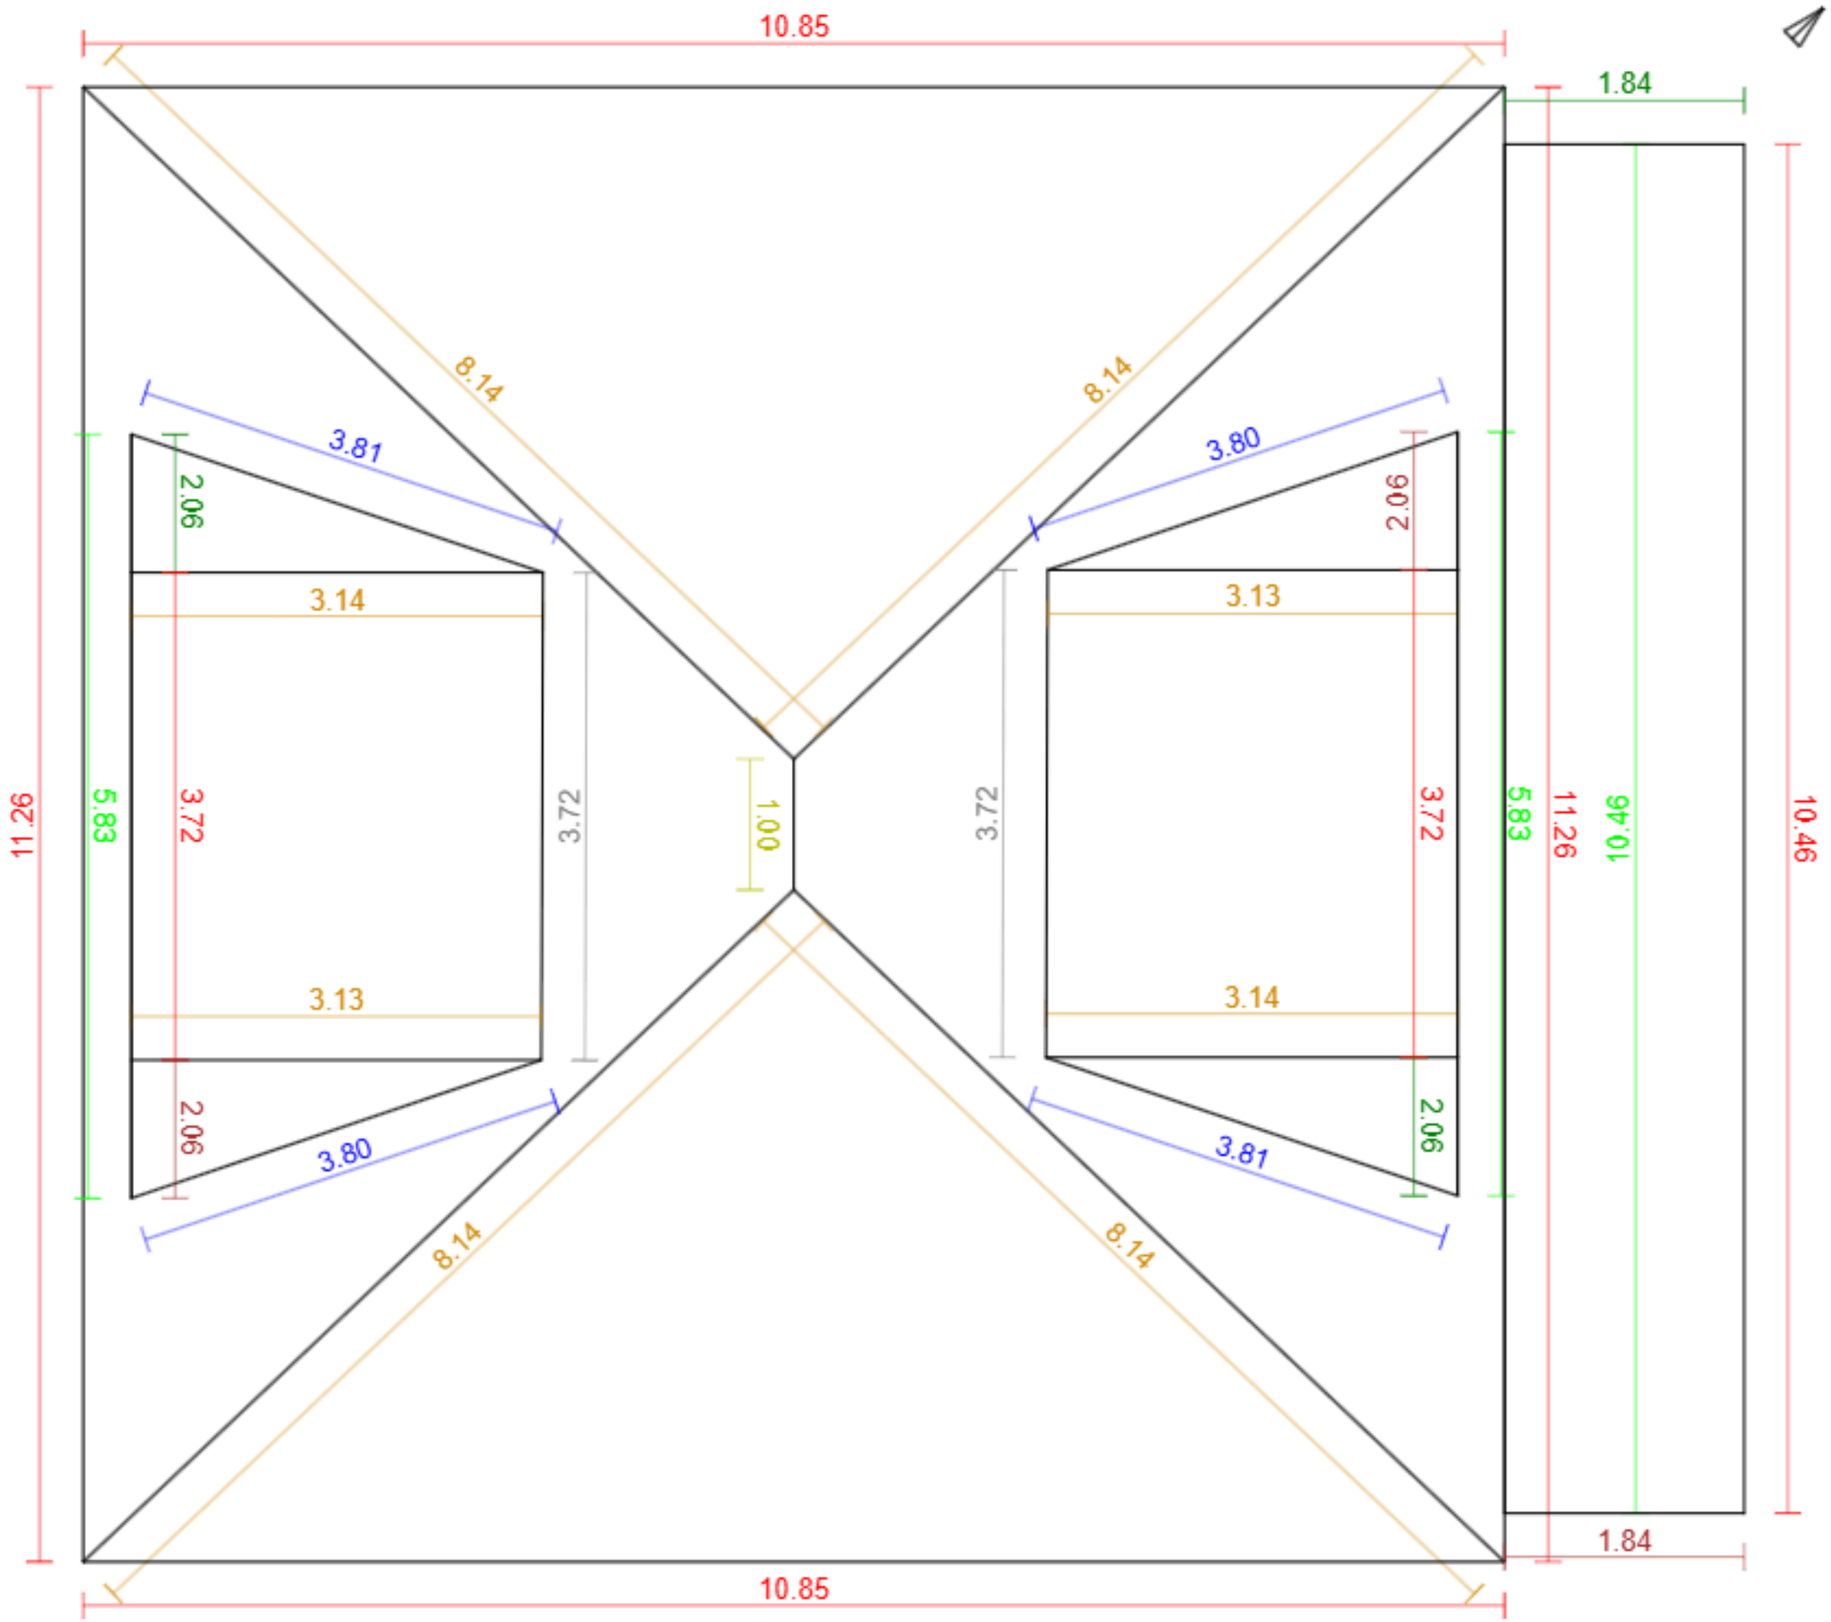


Základní údaje:

Adresa	153, Žákava
Souřadnice:	49.63247, 13.52476
Plocha střechy:	165 m²
Odkaz:	Otevřít model

Klasifikace střešných hran:

Hřeben		1	1.0 m
Nároží		8	45.1 m
Úžlabí		4	15.2 m
Okraj levý		3	6.0 m
Okraj pravý		3	6.0 m
Okapní hrana		7	62.1 m
Pult		0	0.0 m
Mansarda		0	0.0 m
Pultový zlom		2	7.4 m
Lemování boční levé		0	0.0 m
Lemování boční pravé		0	0.0 m
Lemování vrchní		3	22.1 m
Nezařazeno		0	0.0 m