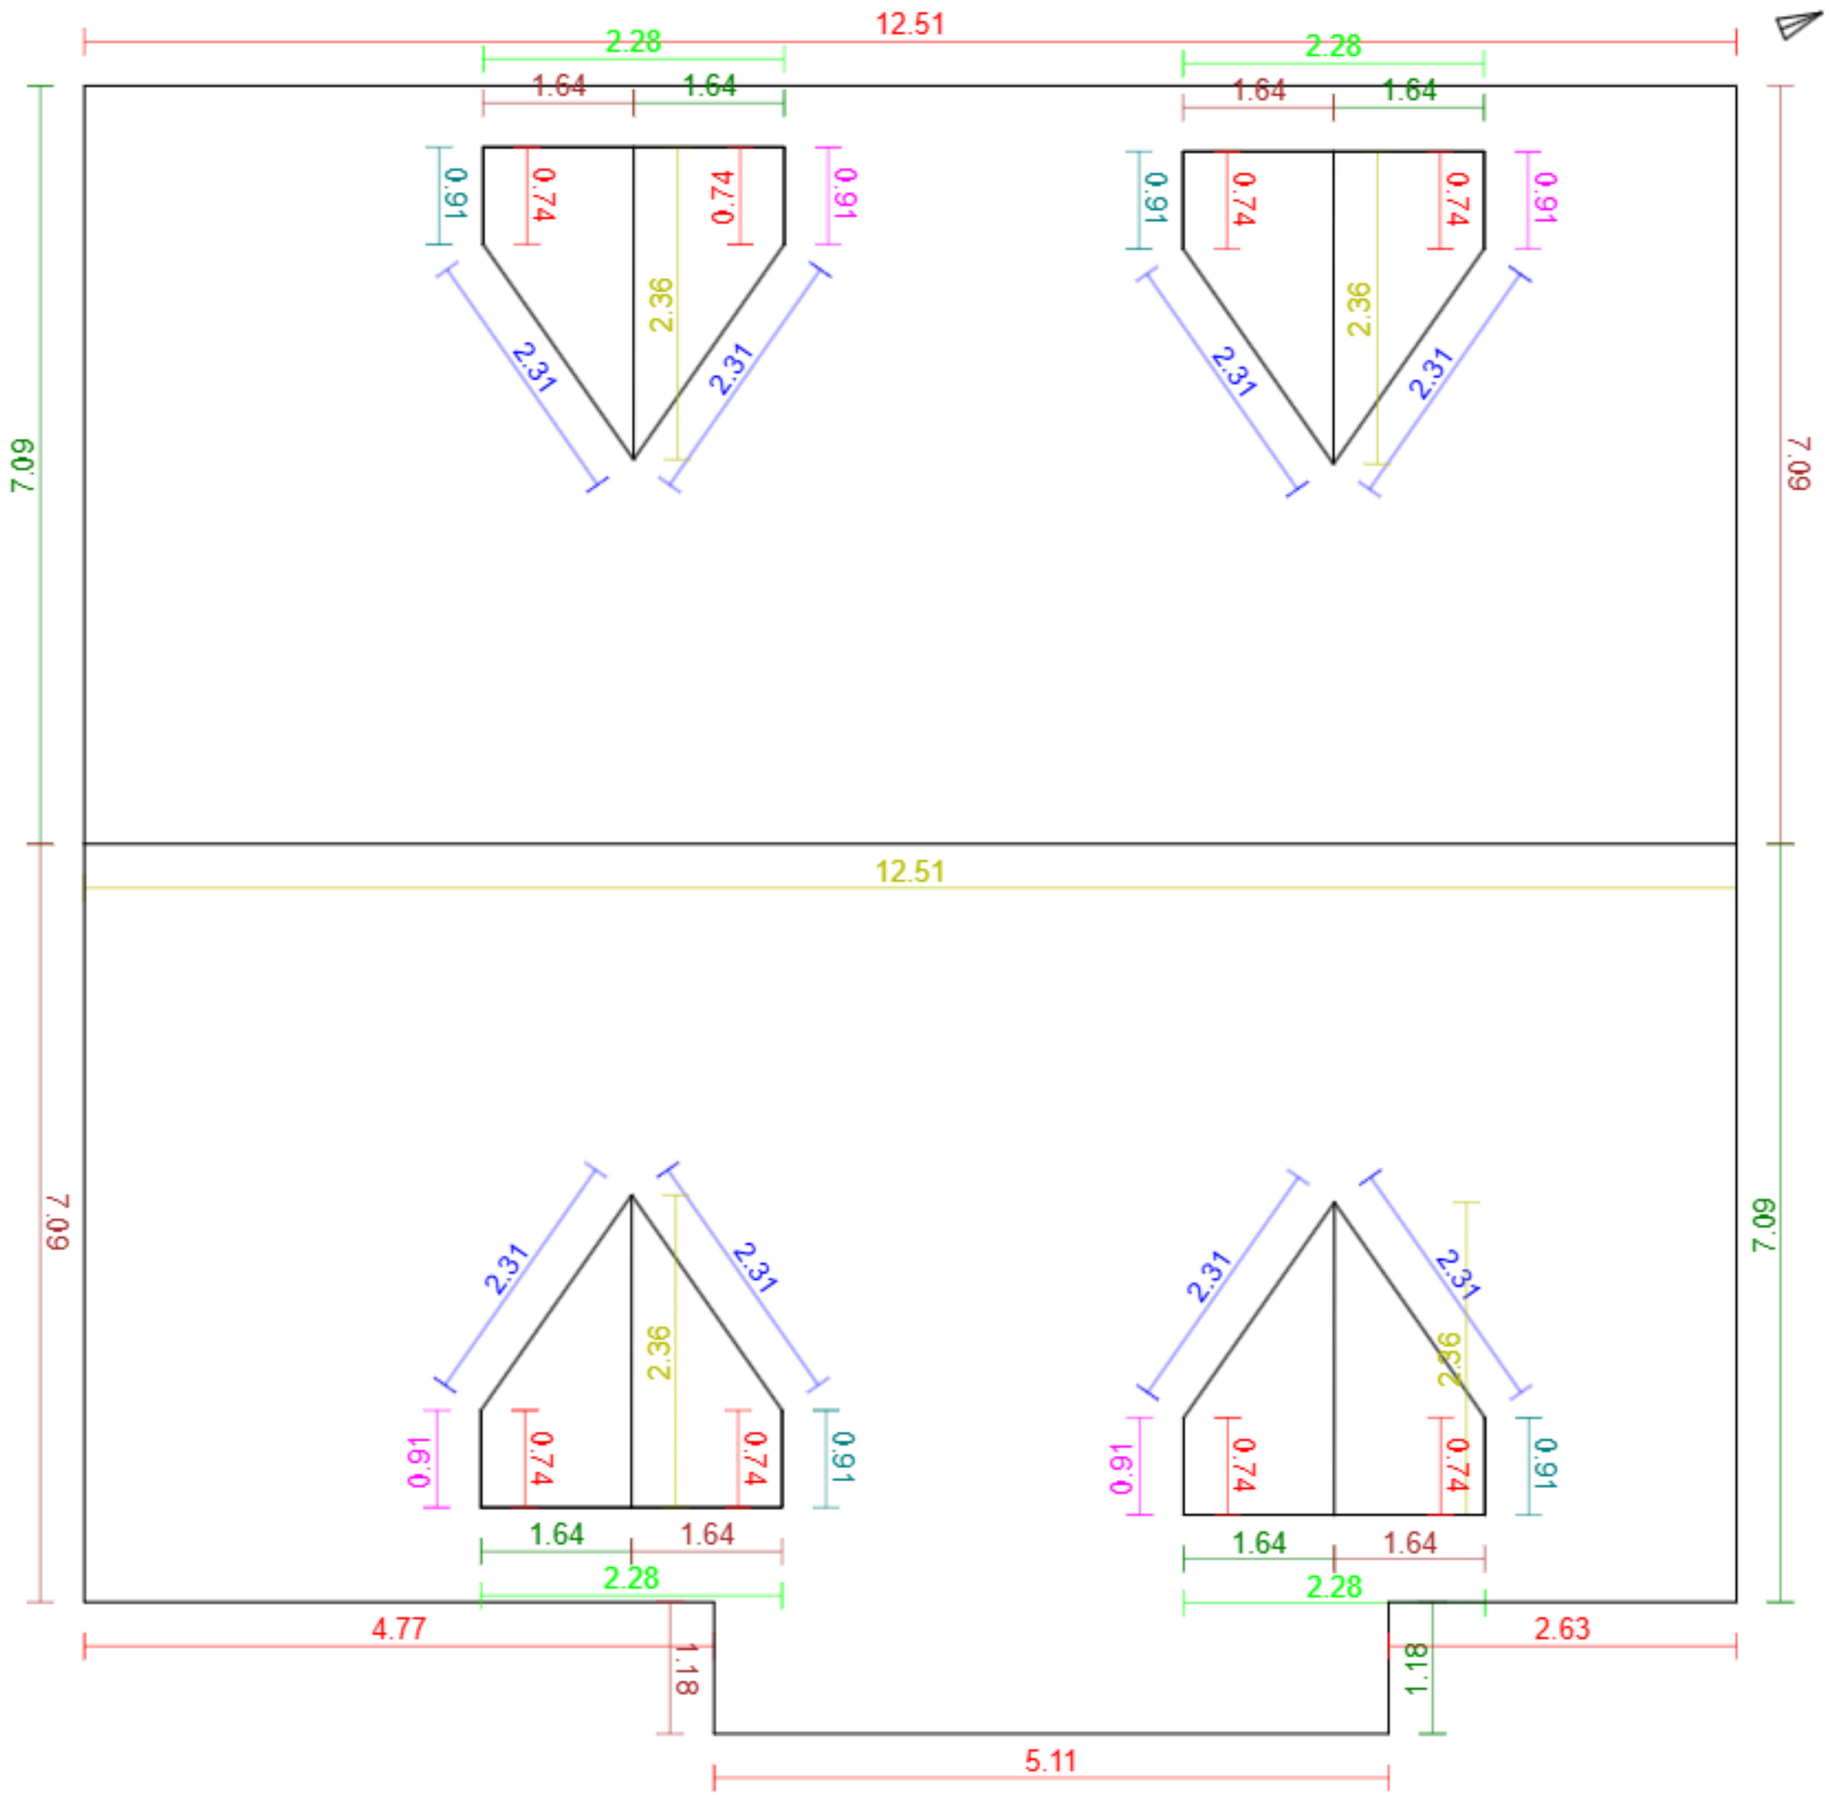


Základní údaje:

Adresa	67, Černouček
Souřadnice:	50.36227, 14.30936
Plocha střechy:	191 m²
Odkaz:	Otevřít model

Klasifikace střešných hran:

Hřeben		5	22.0 m
Nároží		0	0.0 m
Úžlabí		8	18.5 m
Okraj levý		7	21.9 m
Okraj pravý		7	21.9 m
Okapní hrana		12	30.9 m
Pult		0	0.0 m
Mansarda		0	0.0 m
Pultový zlom		0	0.0 m
Lemování boční levé		4	3.6 m
Lemování boční pravé		4	3.6 m
Lemování vrchní		4	9.1 m
Nezařazeno		0	0.0 m