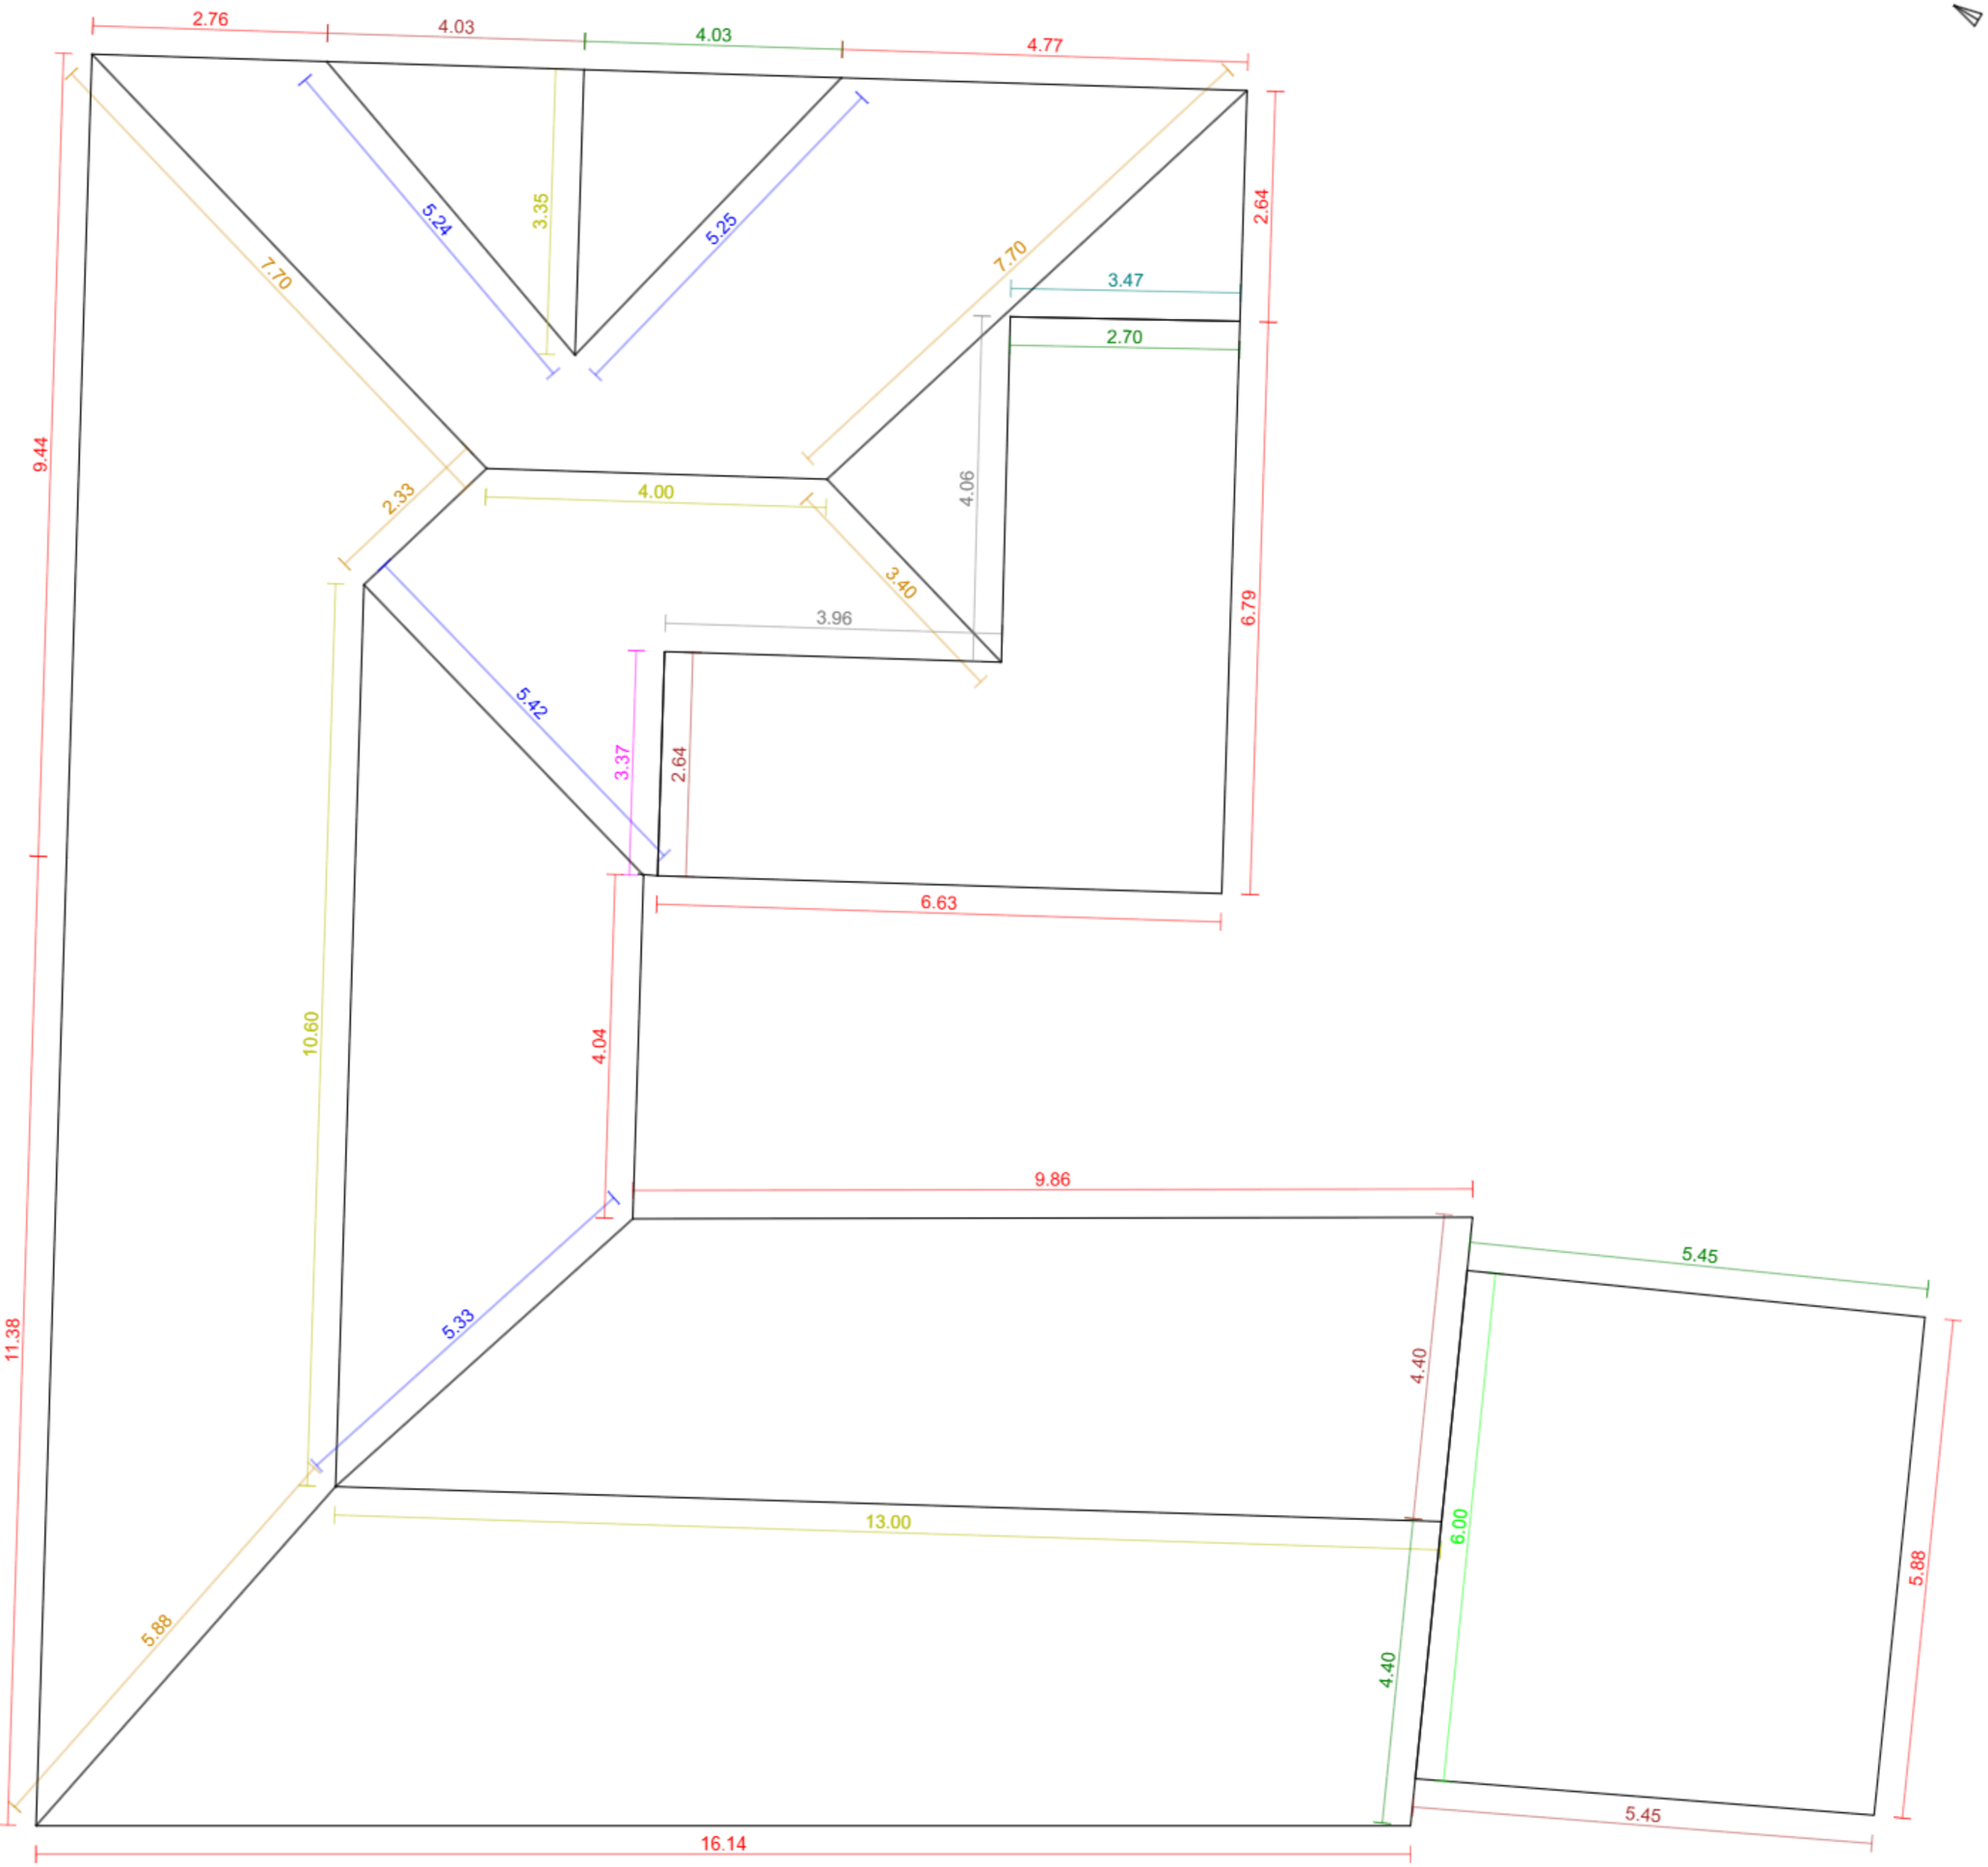


Základní údaje:

Adresa	117, Konětopy
Souřadnice:	50.27630, 14.65371
Plocha střechy:	380 m²
Odkaz:	Otevřít model

Klasifikace střešných hran:

Hřeben		4	30.9 m
Nároží		5	27.0 m
Úžlabí		4	21.2 m
Okraj levý		4	16.5 m
Okraj pravý		4	16.6 m
Okapní hrana		12	80.6 m
Pult		0	0.0 m
Mansarda		0	0.0 m
Pultový zlom		2	8.0 m
Lemování boční levé		1	3.5 m
Lemování boční pravé		1	3.4 m
Lemování vrchní		1	6.0 m
Nezařazeno		0	0.0 m