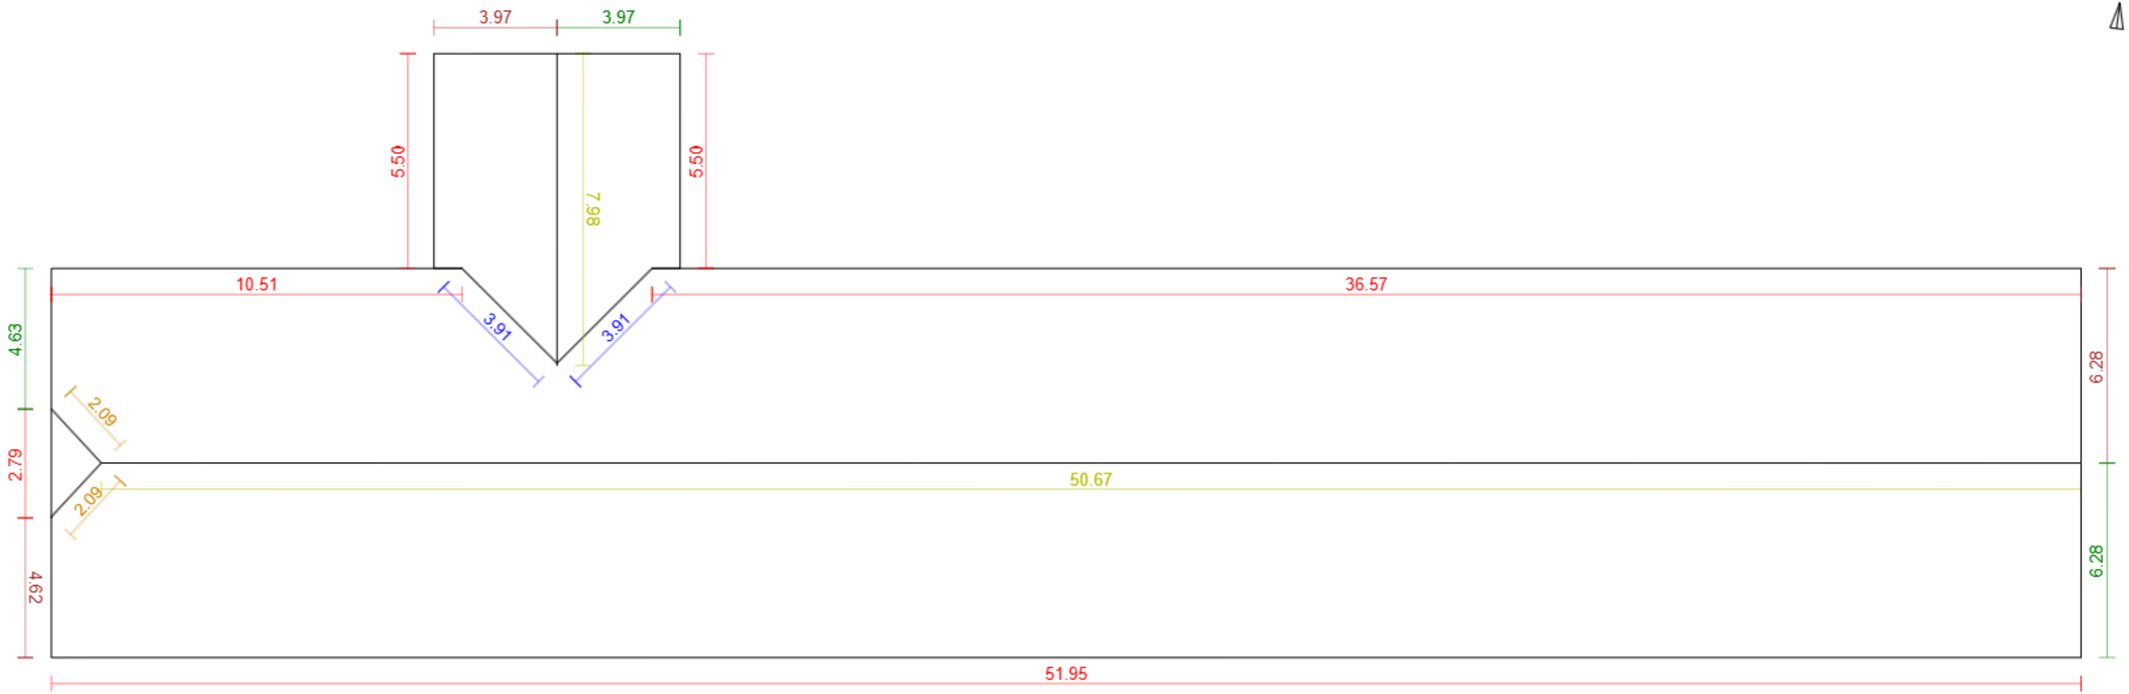


G4D

Základní údaje:

Adresa	3, Dřenice
Souřadnice:	49.98403, 15.74648
Plocha střechy:	696 m²
Odkaz:	Otevřít model

Klasifikace střešných hran:

Hřeben		2	58.7 m
Nároží		2	4.2 m
Úžlabí		2	7.8 m
Okraj levý		3	14.9 m
Okraj pravý		3	14.9 m
Okapní hrana		6	112.8 m
Pult		0	0.0 m
Mansarda		0	0.0 m
Pultový zlom		0	0.0 m
Lemování boční levé		1	0.8 m
Lemování boční pravé		1	0.8 m
Lemování vrchní		0	0.0 m
Nezařazeno		0	0.0 m