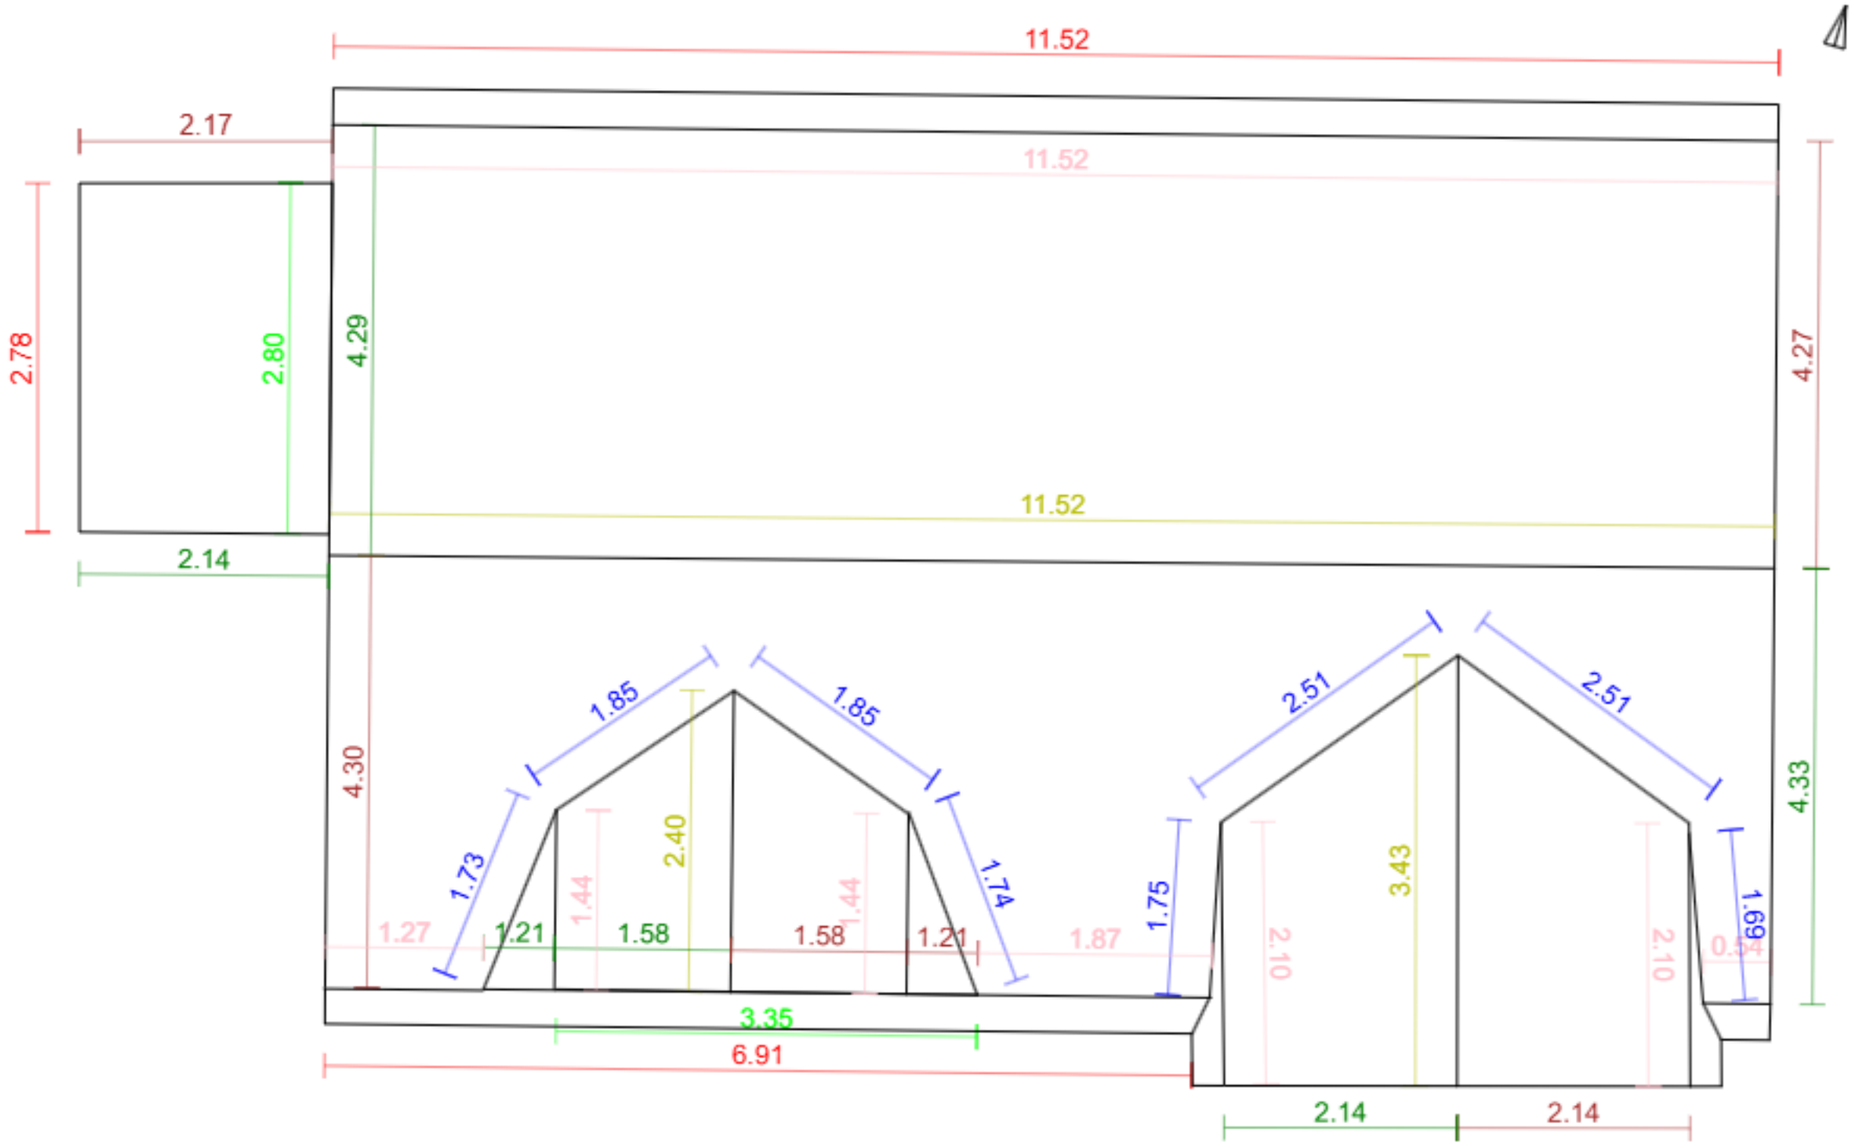


Základní údaje:

Adresa	K Pařezu 153, Vyžlovka
Souřadnice:	49.98474, 14.78437
Plocha střechy:	139 m²
Odkaz:	Otevřít model

Klasifikace střešných hran:

Hřeben		3	17.4 m
Nároží		0	0.0 m
Úžlabí		10	18.5 m
Okraj levý		9	21.0 m
Okraj pravý		9	21.1 m
Okapní hrana		6	22.4 m
Pult		0	0.0 m
Mansarda		8	22.3 m
Pultový zlom		0	0.0 m
Lemování boční levé		0	0.0 m
Lemování boční pravé		0	0.0 m
Lemování vrchní		2	6.2 m
Nezařazeno		0	0.0 m