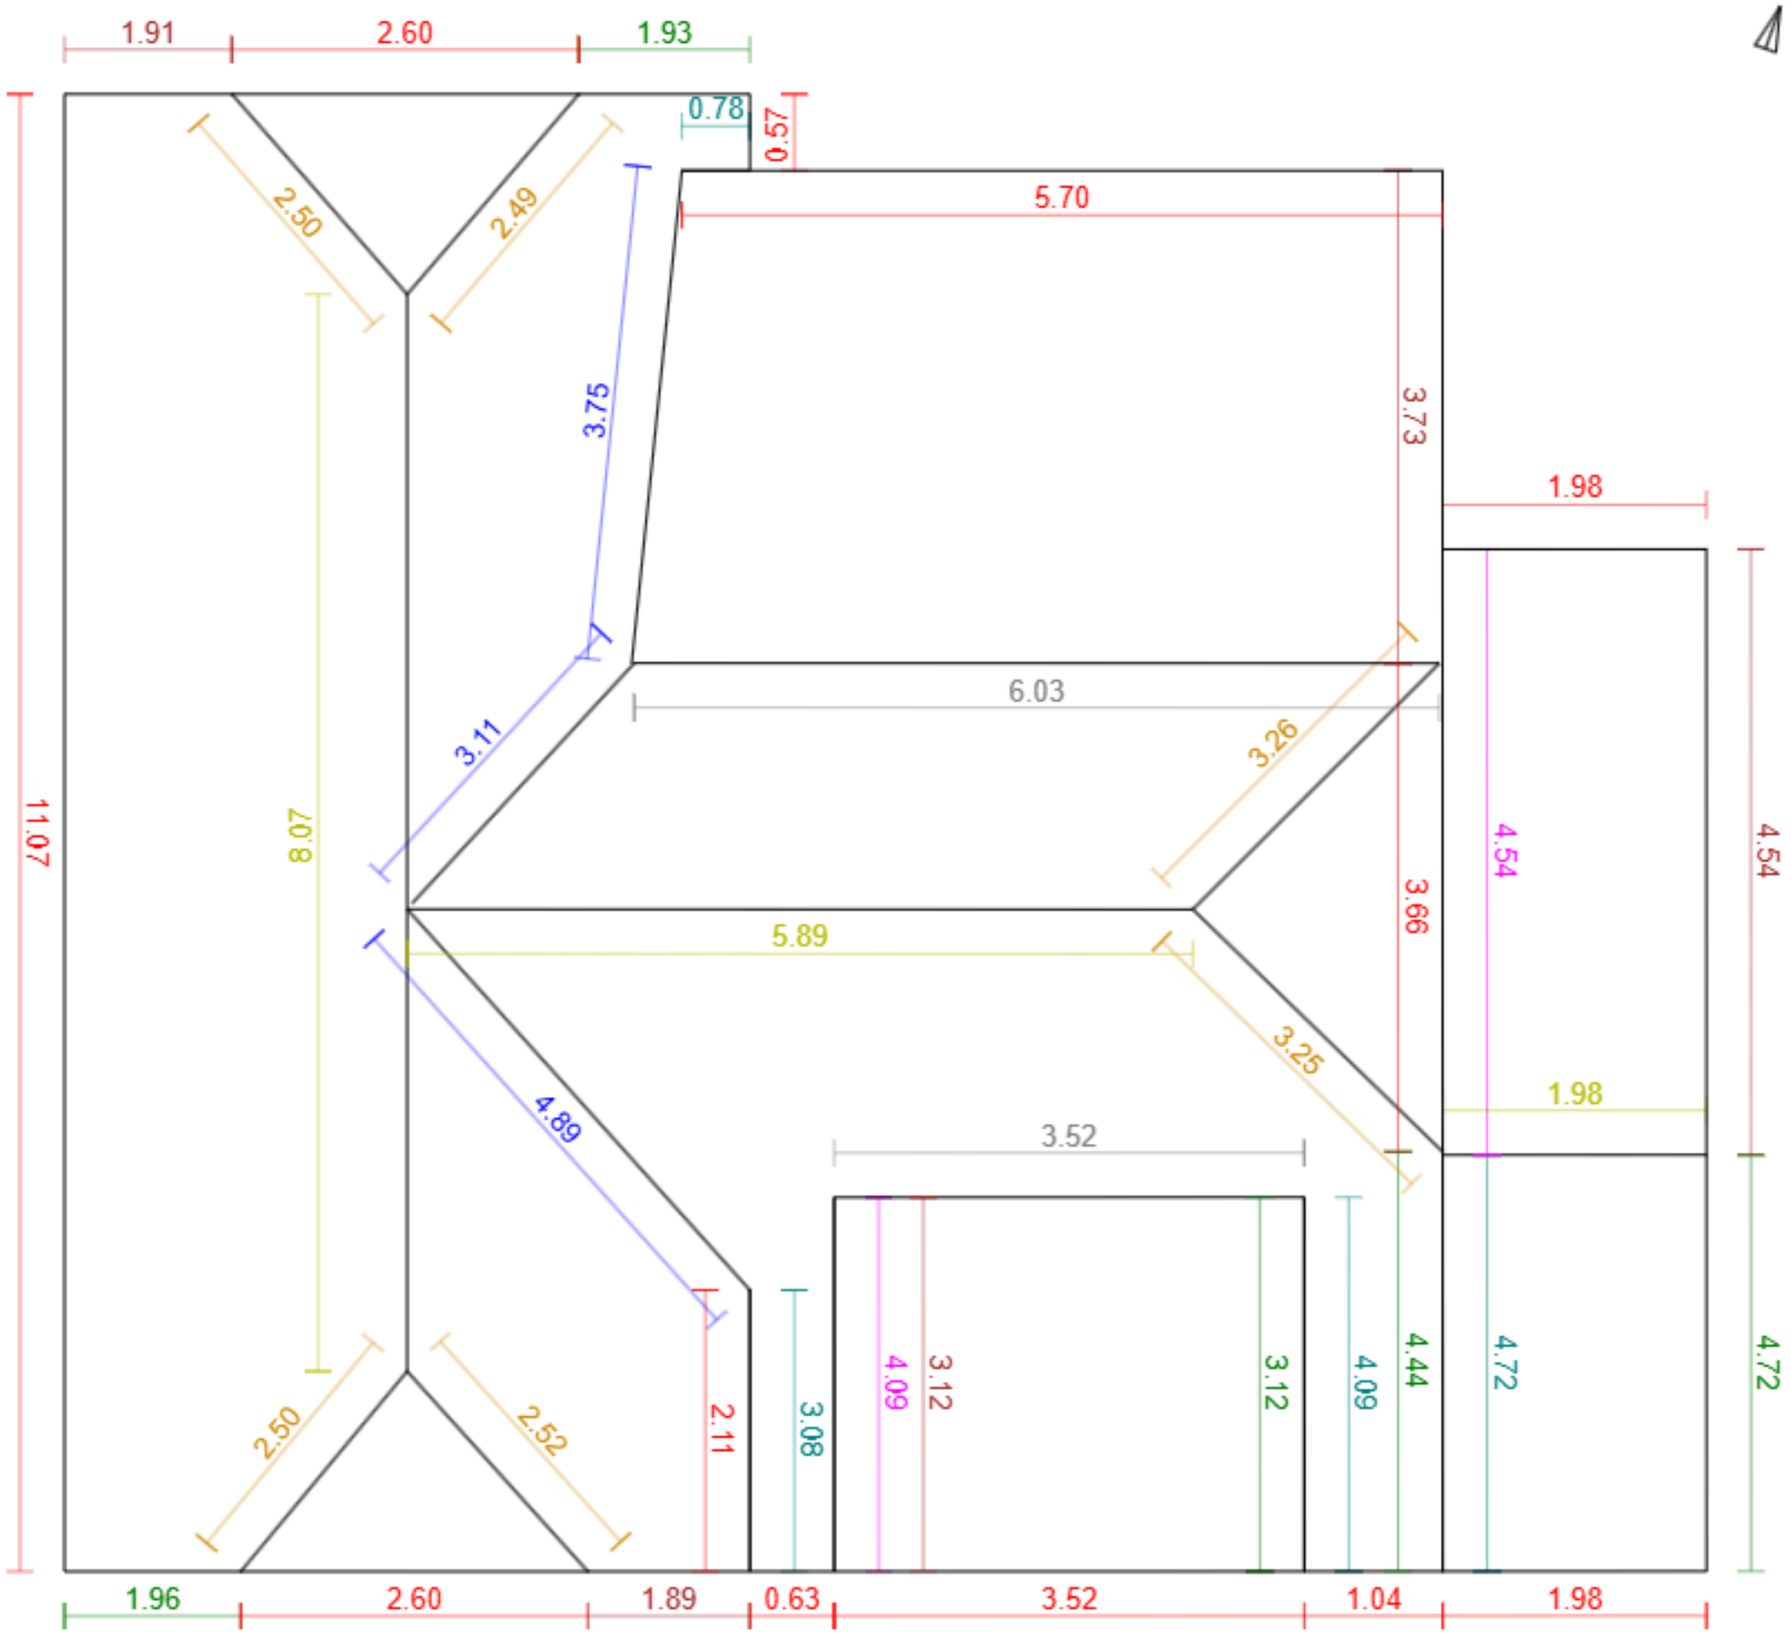


Základní údaje:

Adresa	Sadařská 485/5, Praha - Ďáblice
Souřadnice:	50.14452, 14.47656
Plocha střechy:	170 m²
Odkaz:	Otevřít model

Klasifikace střešných hran:

Hřeben		3	15.9 m
Nároží		6	16.5 m
Úžlabí		3	11.8 m
Okraj levý		5	15.2 m
Okraj pravý		5	16.2 m
Okapní hrana		12	37.5 m
Pult		0	0.0 m
Mansarda		0	0.0 m
Pultový zlom		2	9.6 m
Lemování boční levé		4	12.7 m
Lemování boční pravé		2	8.6 m
Lemování vrchní		0	0.0 m
Nezařazeno		0	0.0 m