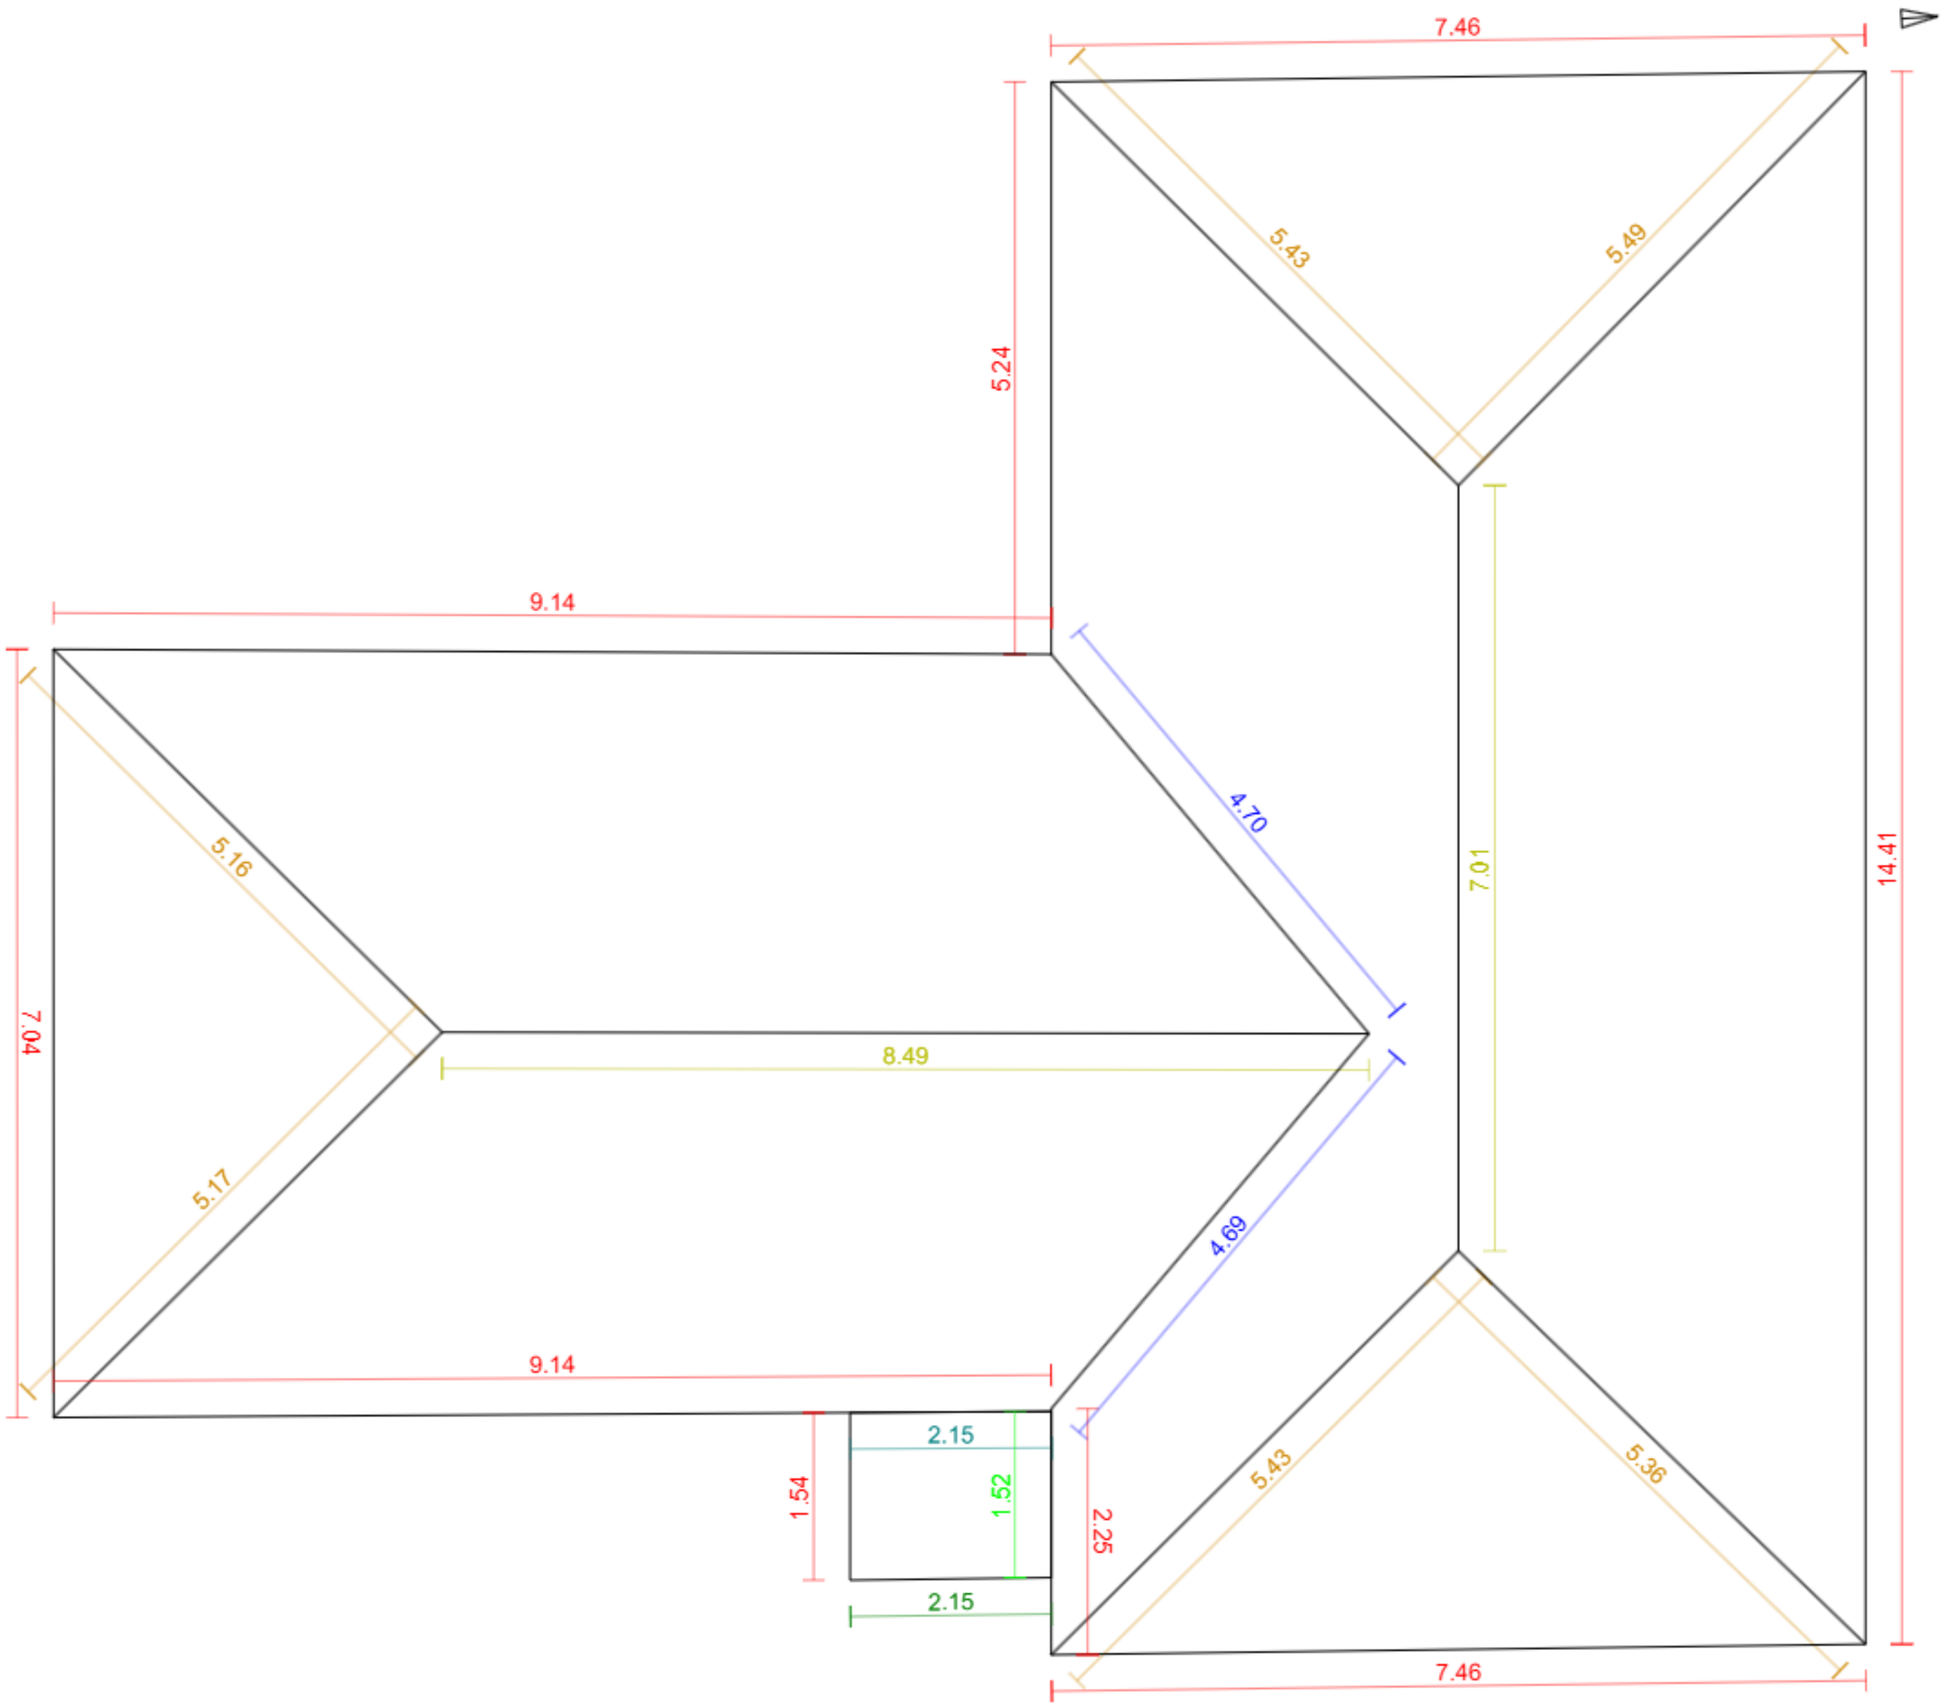


Základní údaje:

Adresa	Obránců Míru 1213, Brandýs nad Labem - Stará Boleslav
Souřadnice:	50.19646, 14.69017
Plocha střechy:	186 m²
Odkaz:	Otevřít model

Klasifikace střešných hran:

Hřeben	2	15.5 m
Nároží	6	32.0 m
Úžlabí	2	9.4 m
Okraj levý	0	0.0 m
Okraj pravý	1	2.1 m
Okapní hrana	9	63.7 m
Pult	0	0.0 m
Mansarda	0	0.0 m
Pultový zlom	0	0.0 m
Lemování boční levé	1	2.1 m
Lemování boční pravé	0	0.0 m
Lemování vrchní	1	1.5 m
Nezařazeno	0	0.0 m