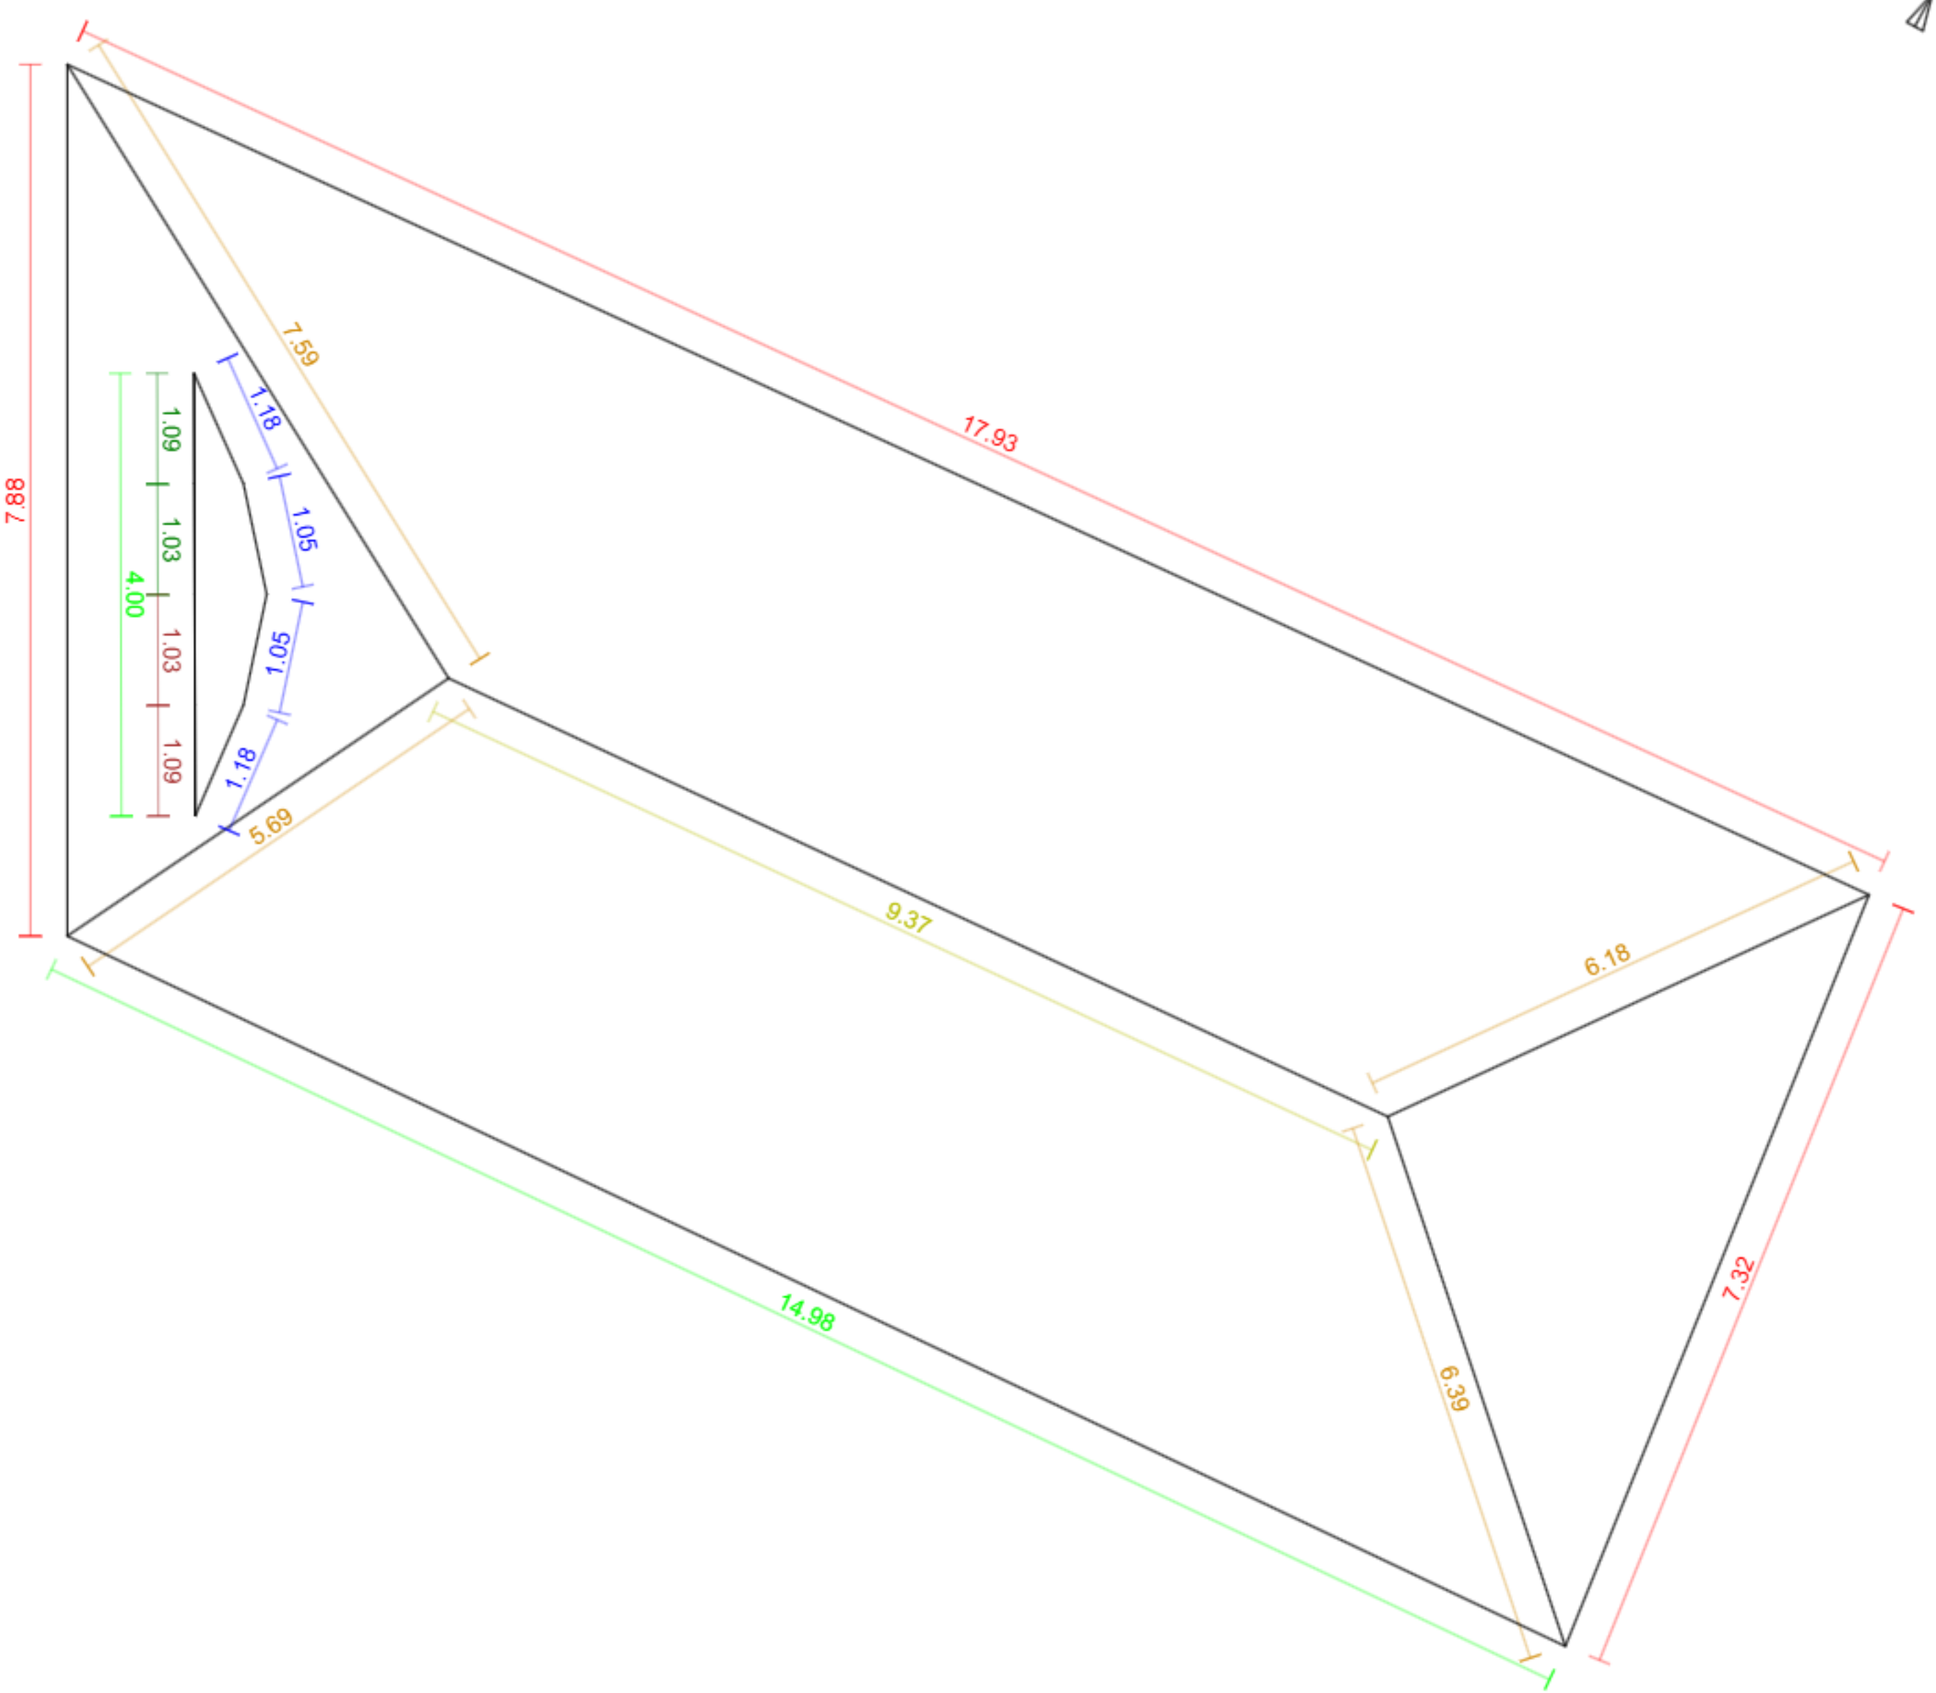


Základní údaje:

Adresa	Černínská 74/4, Praha - Hradčany
Souřadnice:	50.09106, 14.38984
Plocha střechy:	176 m²
Odkaz:	Otevřít model

Klasifikace střešných hran:

Hřeben		1	9.4 m
Nároží		4	25.9 m
Úžlabí		4	4.5 m
Okraj levý		2	2.1 m
Okraj pravý		2	2.1 m
Okapní hrana		3	33.1 m
Pult		0	0.0 m
Mansarda		0	0.0 m
Pultový zlom		0	0.0 m
Lemování boční levé		0	0.0 m
Lemování boční pravé		0	0.0 m
Lemování vrchní		2	19.0 m
Nezařazeno		0	0.0 m