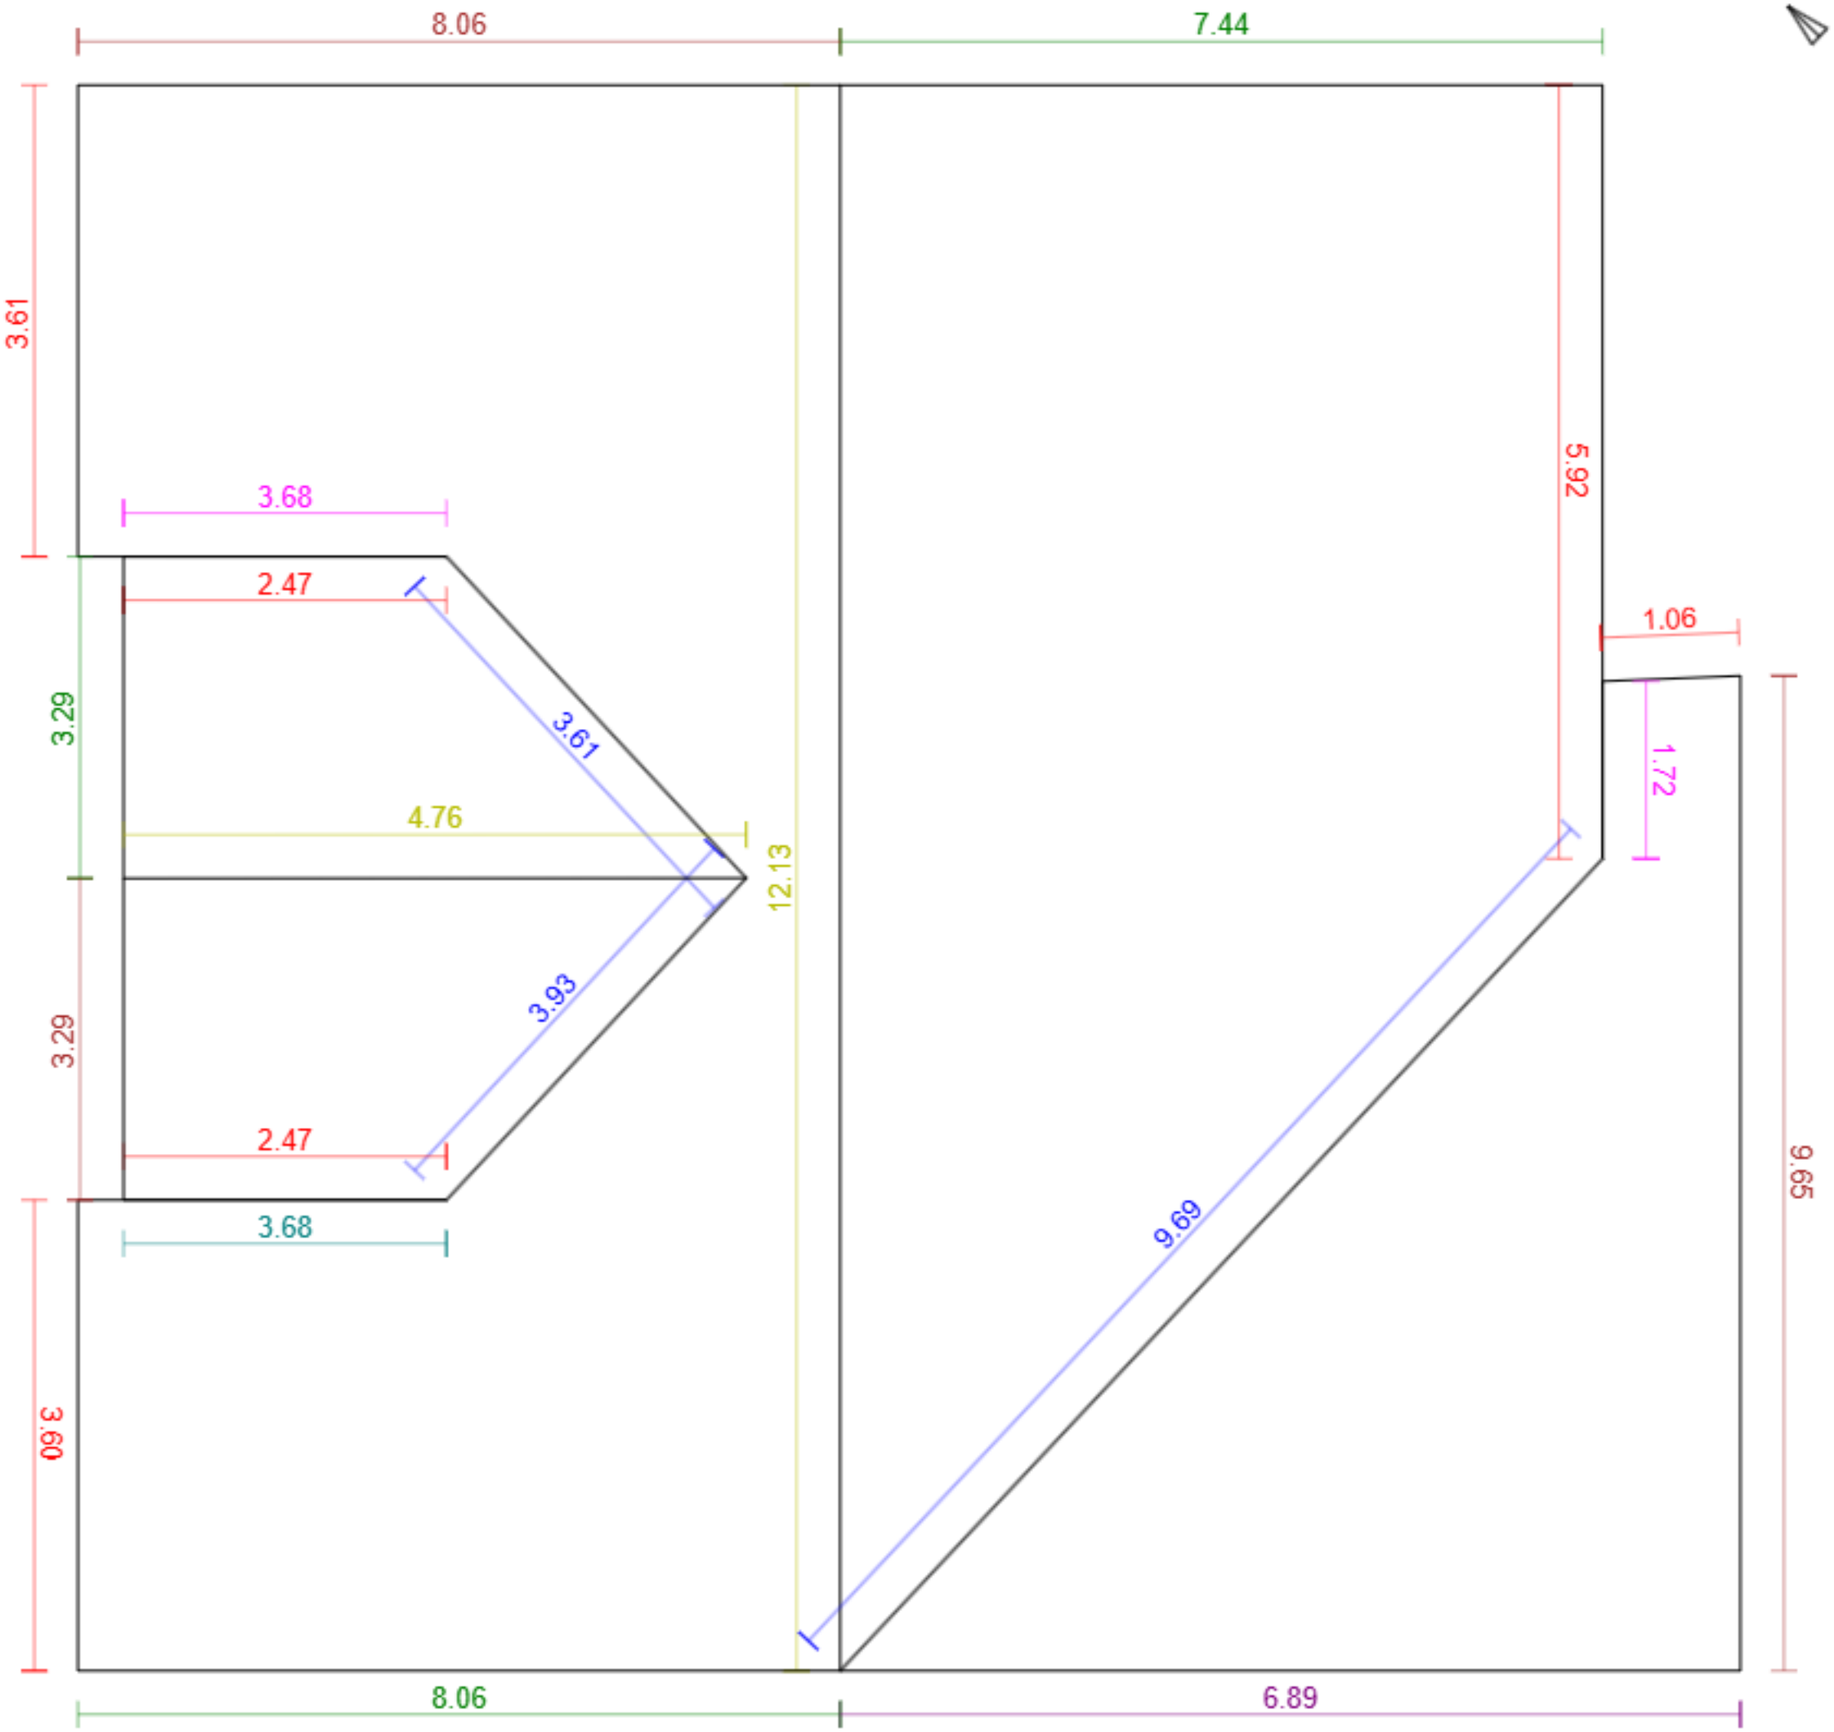


Základní údaje:

Adresa	Humna 1415, Kladno - Kročehlavy
Souřadnice:	50.14152, 14.11340
Plocha střechy:	195 m²
Odkaz:	Otevřít model

Klasifikace střešných hran:

Hřeben		2	16.9 m
Nároží		0	0.0 m
Úžlabí		3	17.2 m
Okraj levý		4	21.5 m
Okraj pravý		4	19.3 m
Okapní hrana		6	19.1 m
Pult		1	6.9 m
Mansarda		0	0.0 m
Pultový zlom		0	0.0 m
Lemování boční levé		1	3.7 m
Lemování boční pravé		2	5.4 m
Lemování vrchní		0	0.0 m
Nezařazeno		0	0.0 m