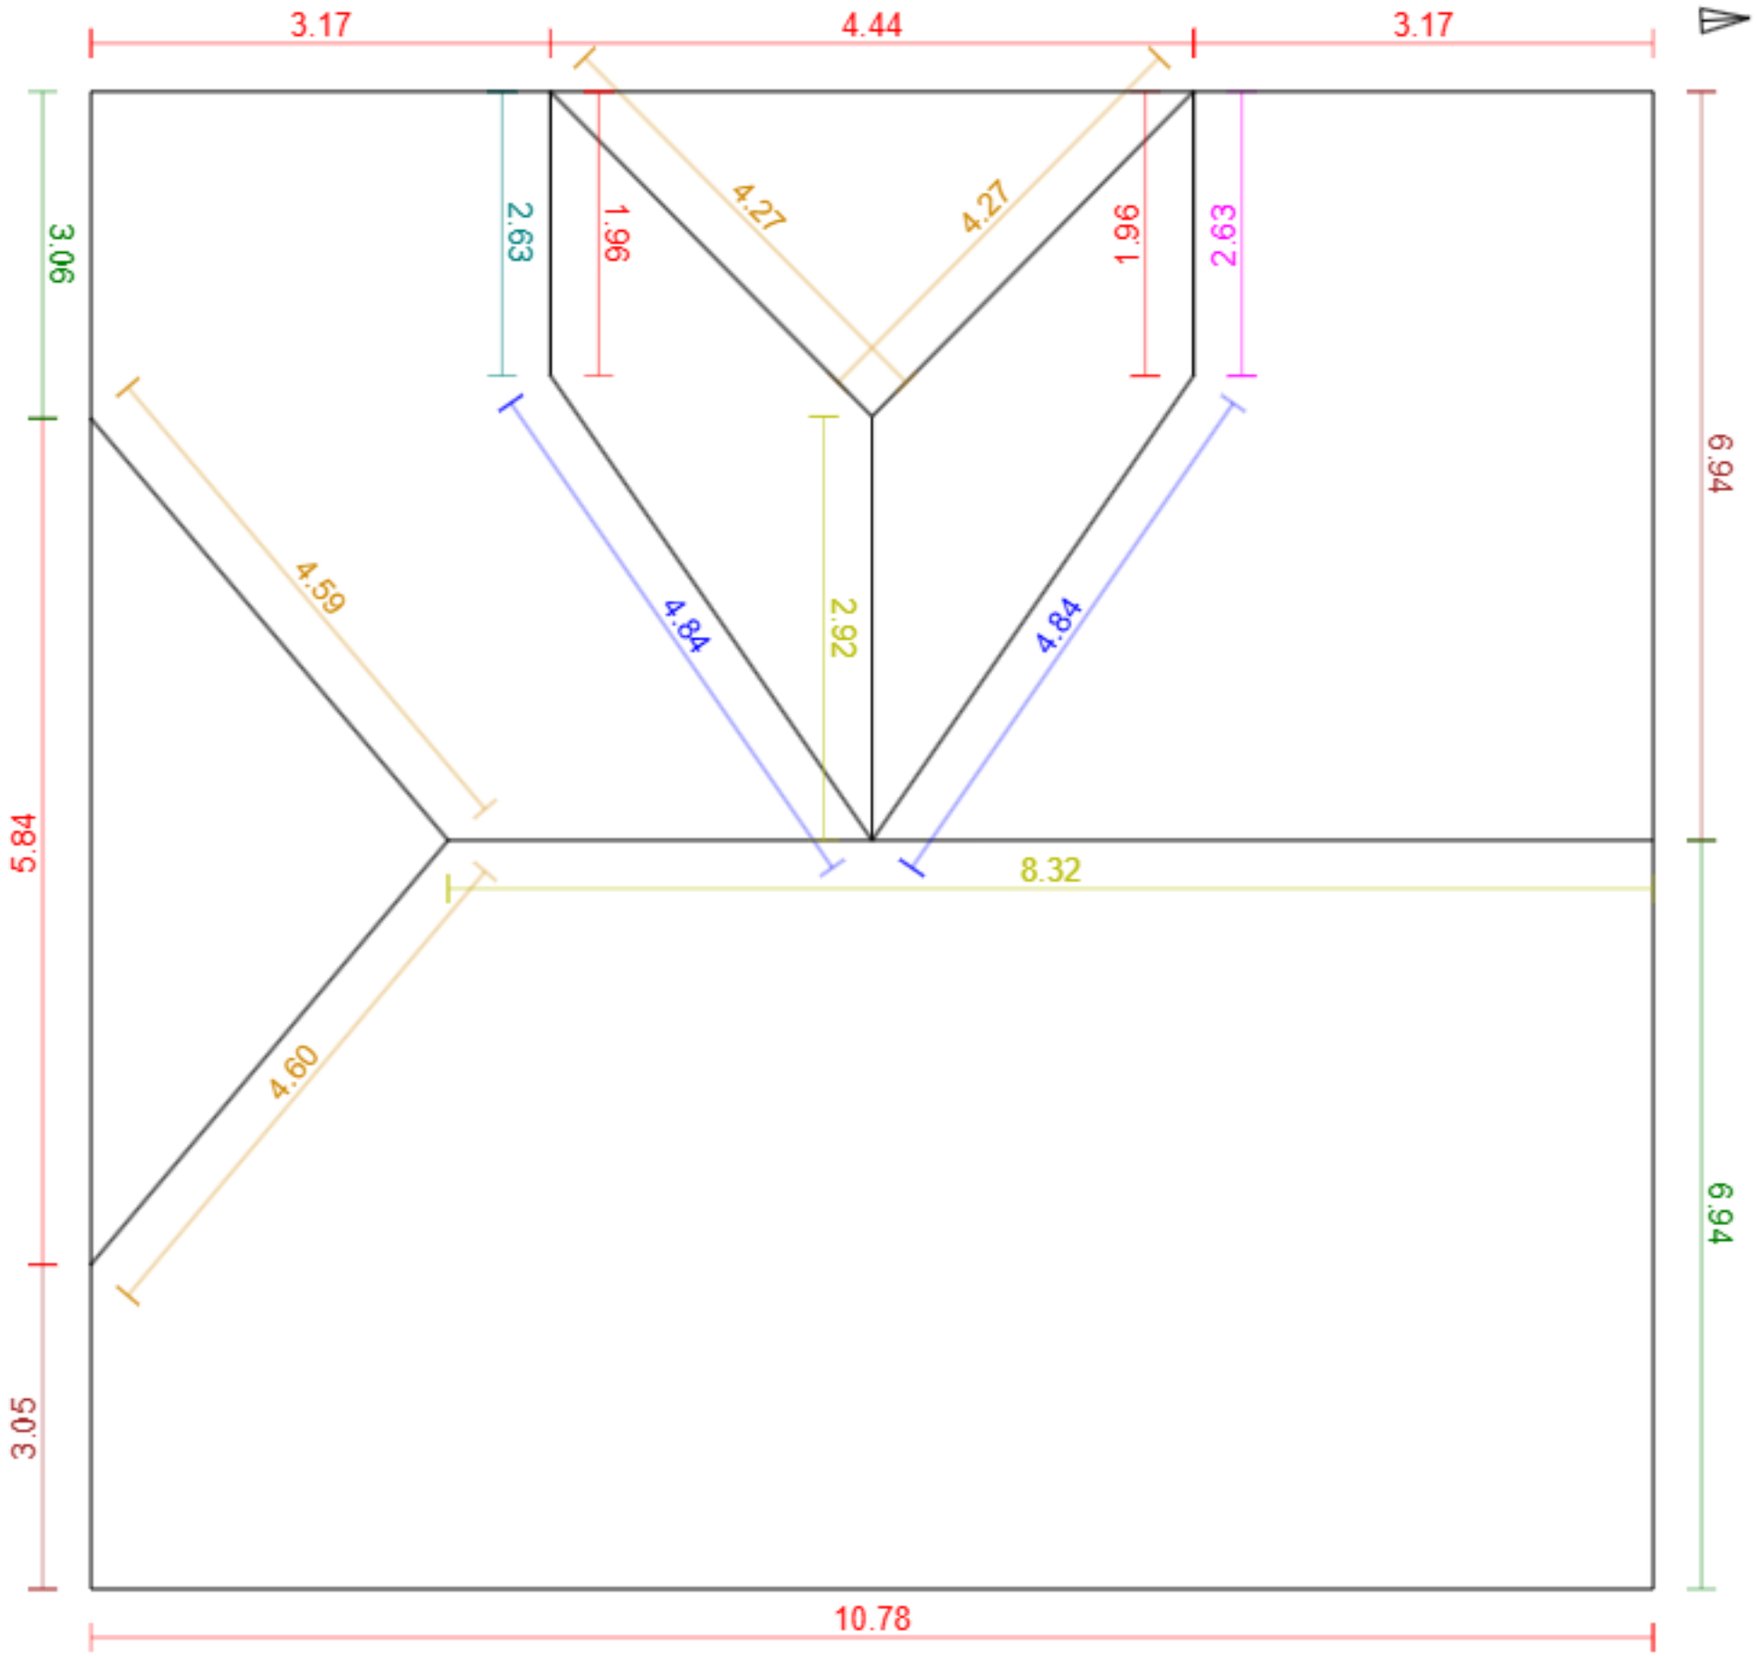


Základní údaje:

Adresa	Mírová 110/8, Milovice
Souřadnice:	50.22588, 14.88250
Plocha střechy:	155 m²
Odkaz:	Otevřít model

Klasifikace střešných hran:

Hřeben		2	11.2 m
Nároží		4	17.7 m
Úžlabí		2	9.7 m
Okraj levý		2	10.0 m
Okraj pravý		2	10.0 m
Okapní hrana		7	31.3 m
Pult		0	0.0 m
Mansarda		0	0.0 m
Pultový zlom		0	0.0 m
Lemování boční levé		1	2.6 m
Lemování boční pravé		1	2.6 m
Lemování vrchní		0	0.0 m
Nezařazeno		0	0.0 m