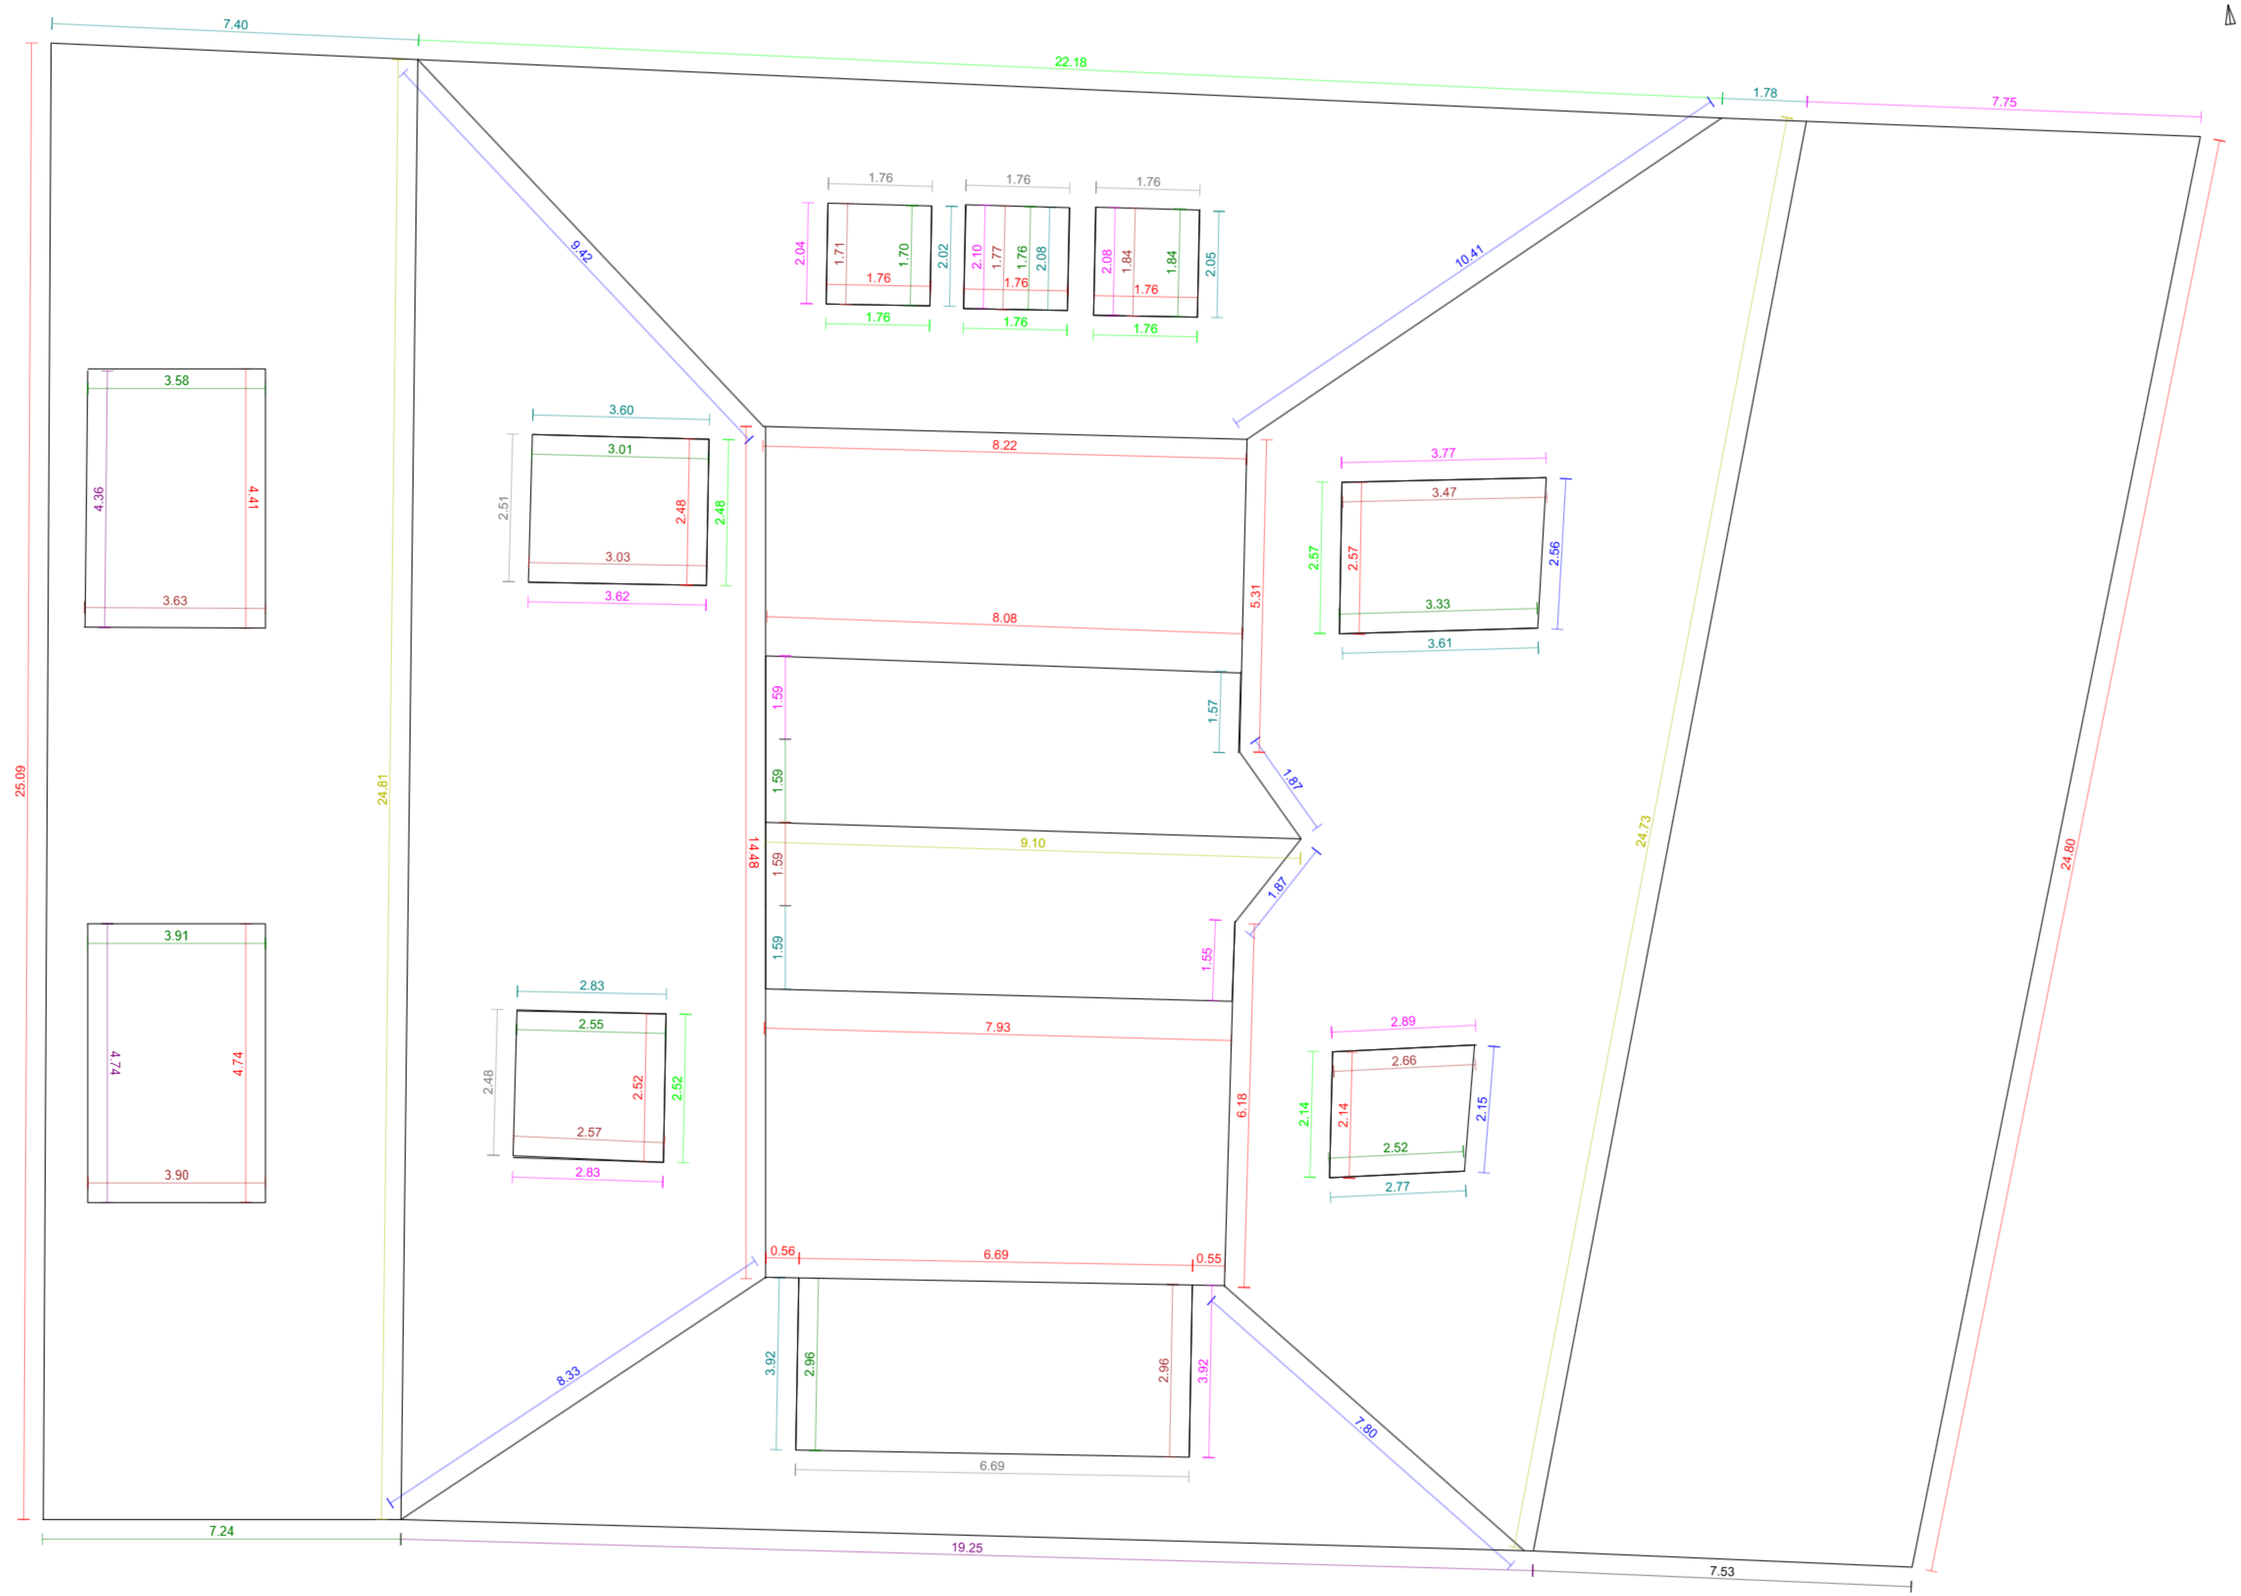


Základní údaje:

Adresa	Krakovská 1391/5, Praha - Nové Město
Souřadnice:	50.07762, 14.42763
Plocha střechy:	870 m²
Odkaz:	Otevřít model

Klasifikace střešných hran:

Hřeben		3	58.6 m
Nároží		0	0.0 m
Úžlabí		8	44.4 m
Okraj levý		11	29.1 m
Okraj pravý		12	36.0 m
Okapní hrana		20	132.0 m
Pult		3	28.3 m
Mansarda		0	0.0 m
Pultový zlom		6	17.0 m
Lemování boční levé		12	35.2 m
Lemování boční pravé		11	34.1 m
Lemování vrchní		8	37.2 m
Nezařazeno		1	7.5 m