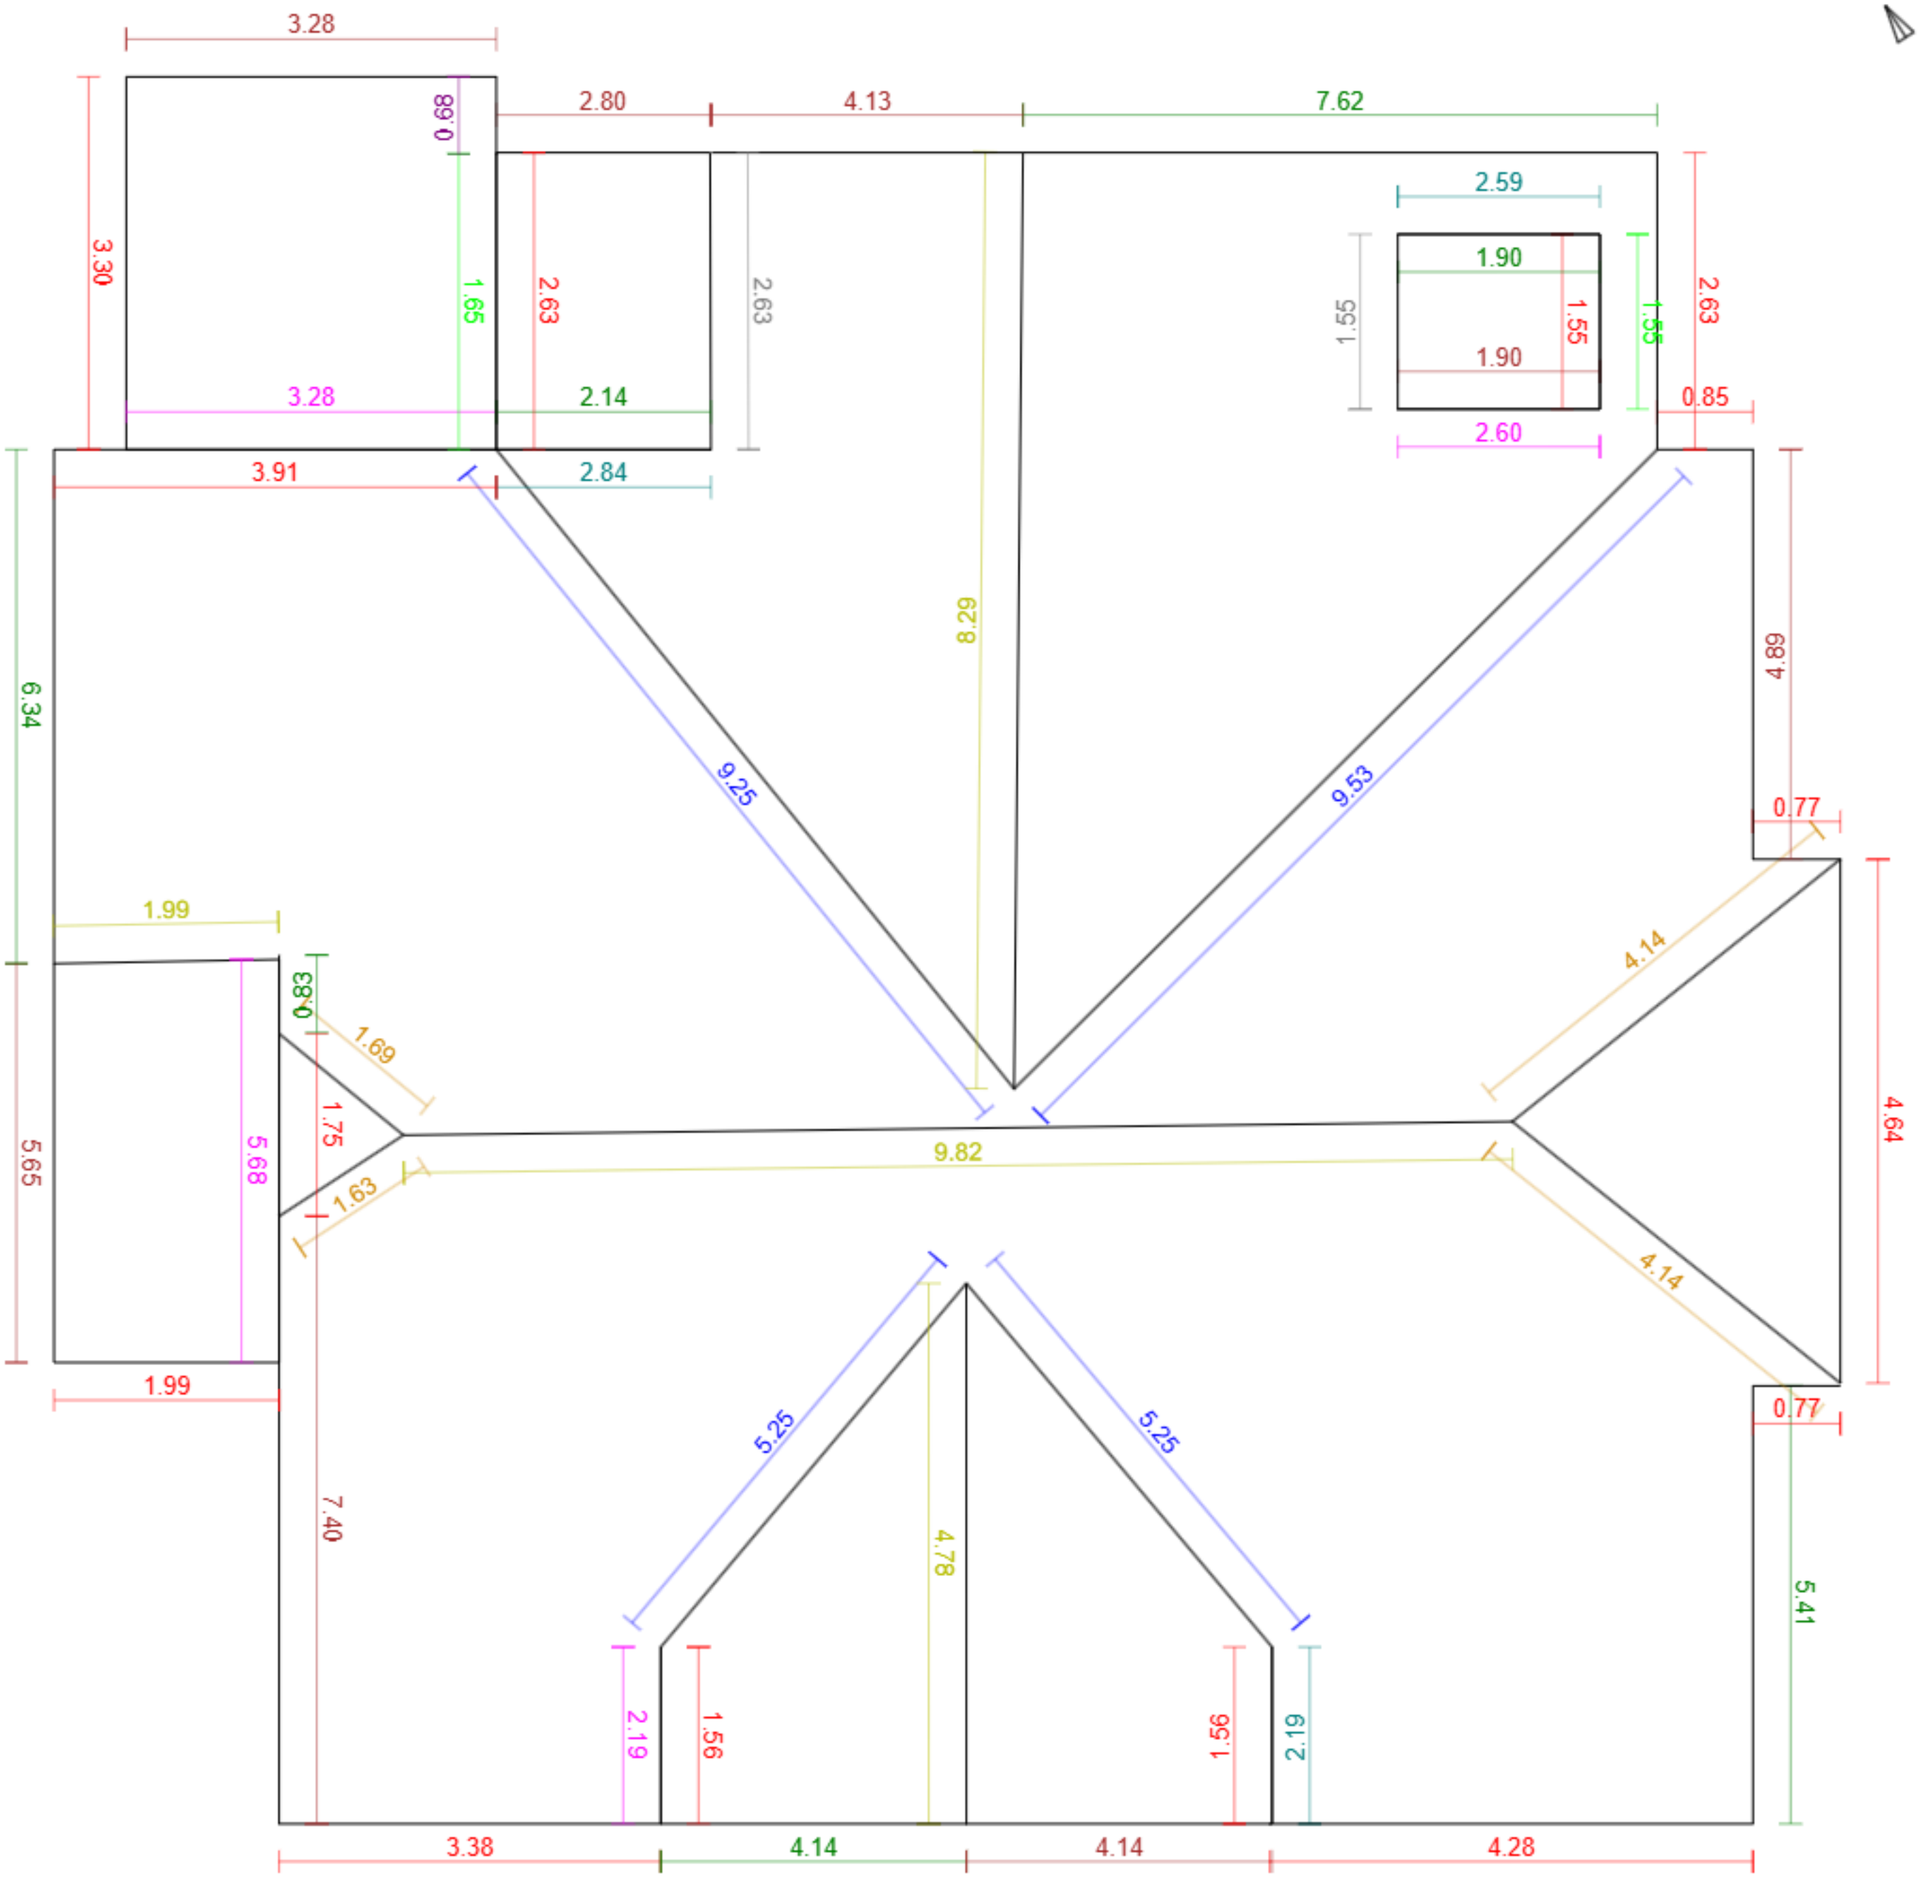


Základní údaje:

Adresa	6, Rudník - Arnultovice
Souřadnice:	50.56628, 15.72219
Plocha střechy:	358 m²
Odkaz:	Otevřít model

Klasifikace střešných hran:

Hřeben	4	24.9 m
Nároží	4	11.6 m
Úžlabí	4	29.3 m
Okraj levý	8	34.2 m
Okraj pravý	7	28.4 m
Okapní hrana	15	35.6 m
Pult	1	0.7 m
Mansarda	0	0.0 m
Pultový zlom	2	4.2 m
Lemování boční levé	3	7.6 m
Lemování boční pravé	4	13.7 m
Lemování vrchní	2	3.2 m
Nezařazeno	0	0.0 m