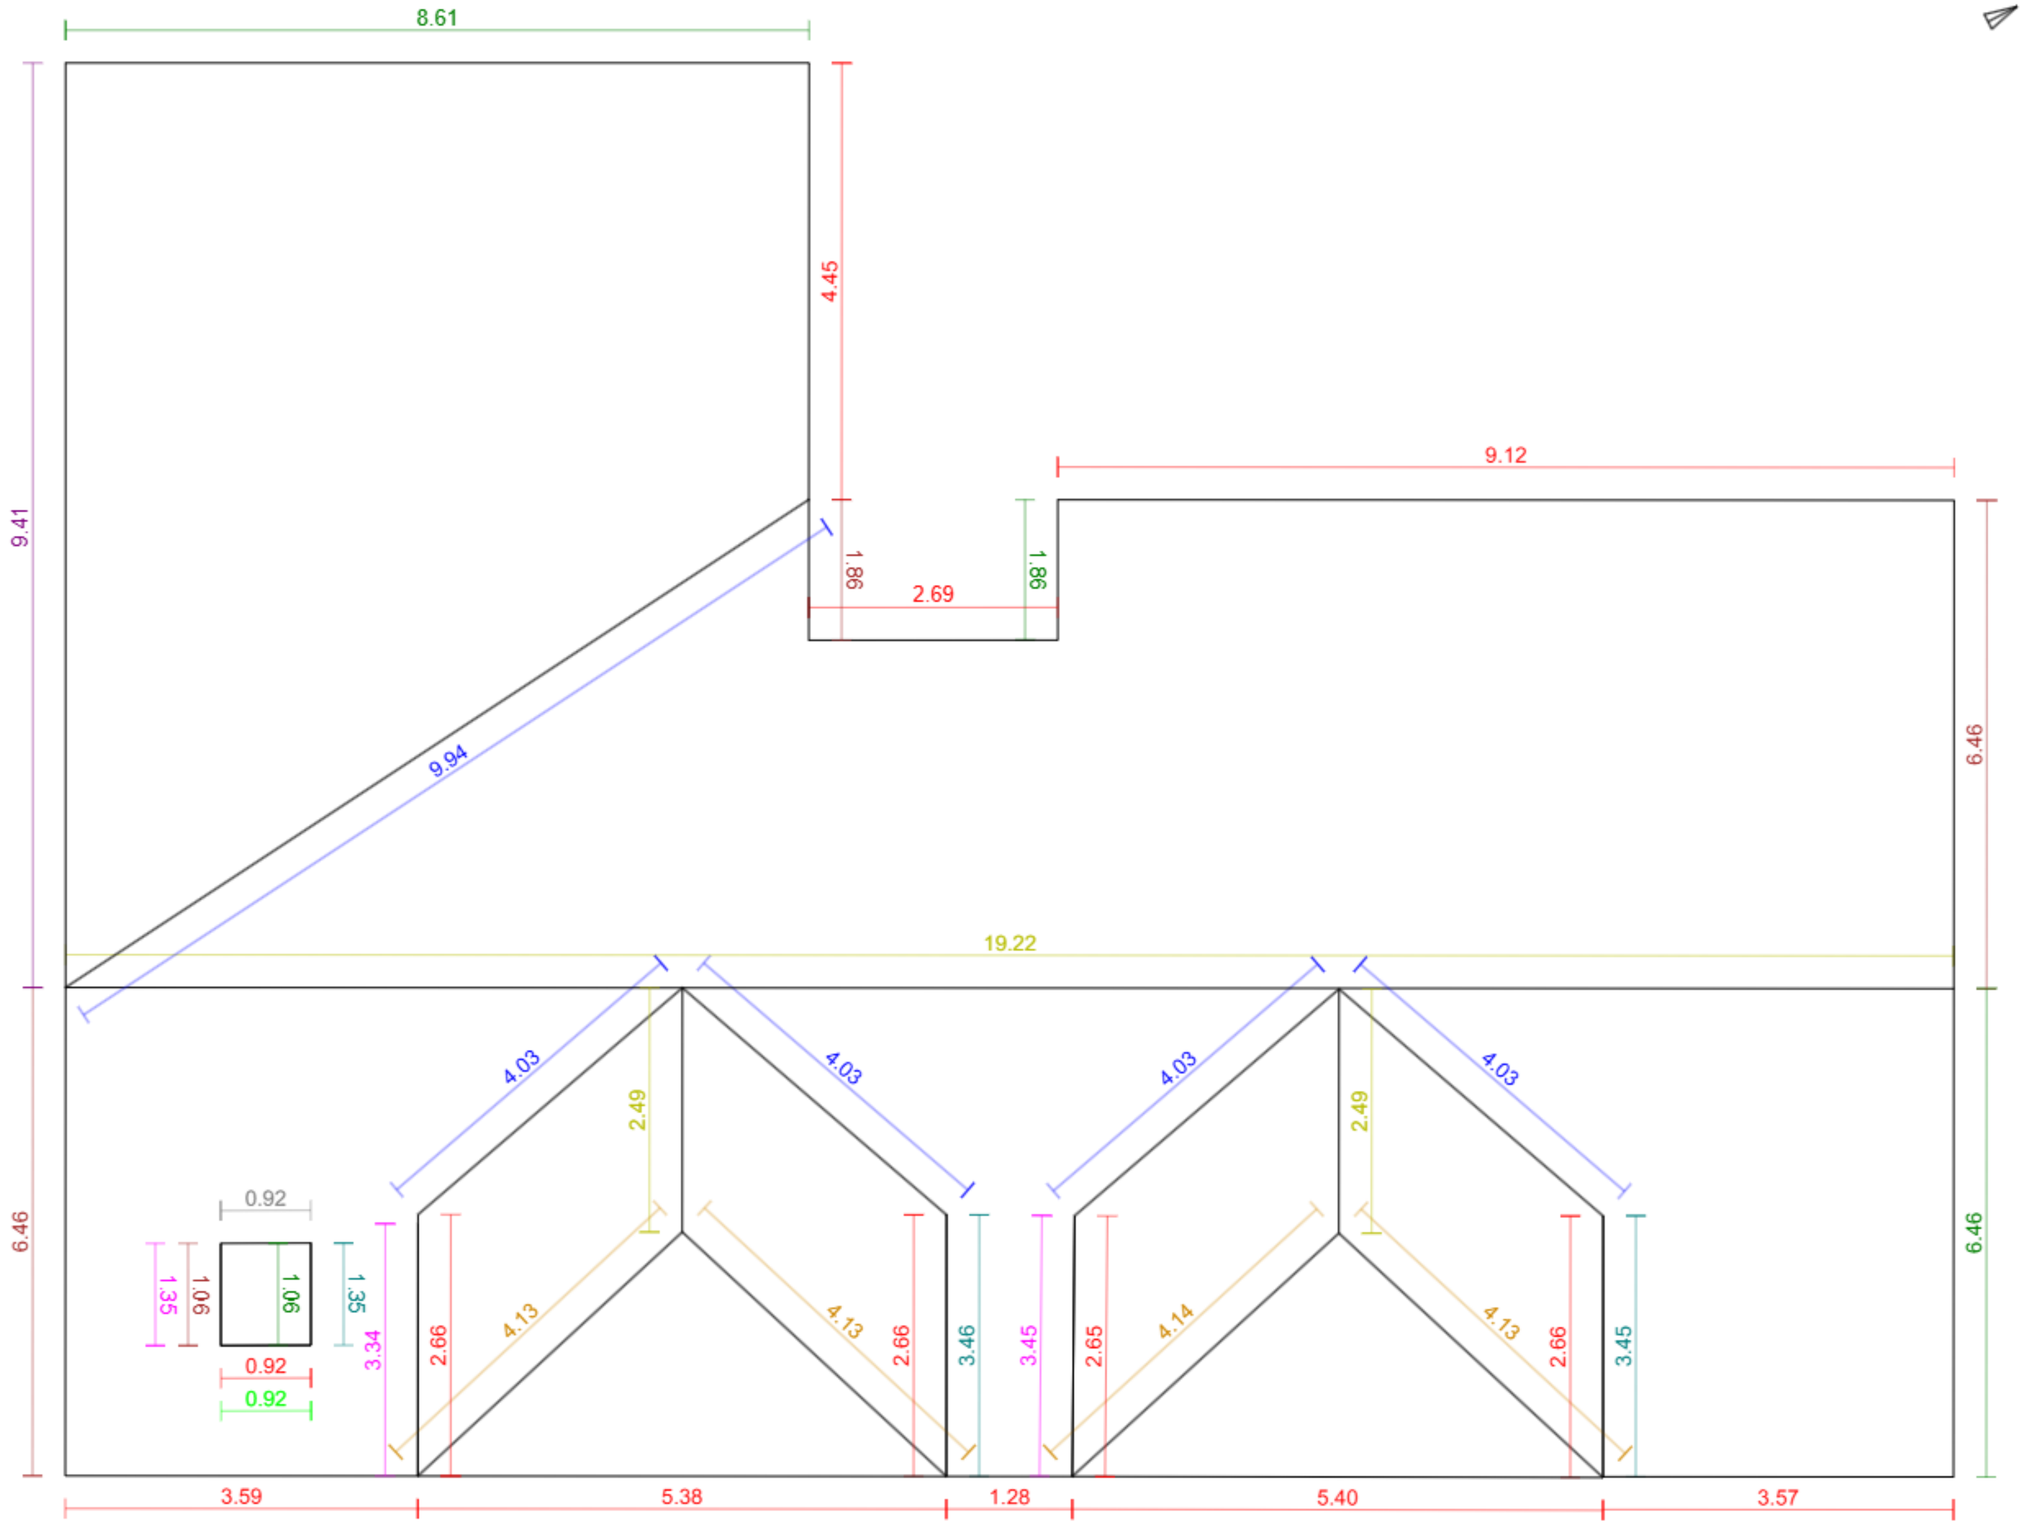


Základní údaje:

Adresa	Klapkova 41/3, Praha - Kobylisy
Souřadnice:	50.12211, 14.45542
Plocha střechy:	303 m²
Odkaz:	Otevřít model

Klasifikace střešných hran:

Hřeben		3	24.2 m
Nároží		4	16.5 m
Úžlabí		5	26.1 m
Okraj levý		4	15.8 m
Okraj pravý		4	18.0 m
Okapní hrana		13	47.0 m
Pult		1	9.4 m
Mansarda		0	0.0 m
Pultový zlom		1	0.9 m
Lemování boční levé		3	8.3 m
Lemování boční pravé		3	8.1 m
Lemování vrchní		1	0.9 m
Nezařazeno		0	0.0 m