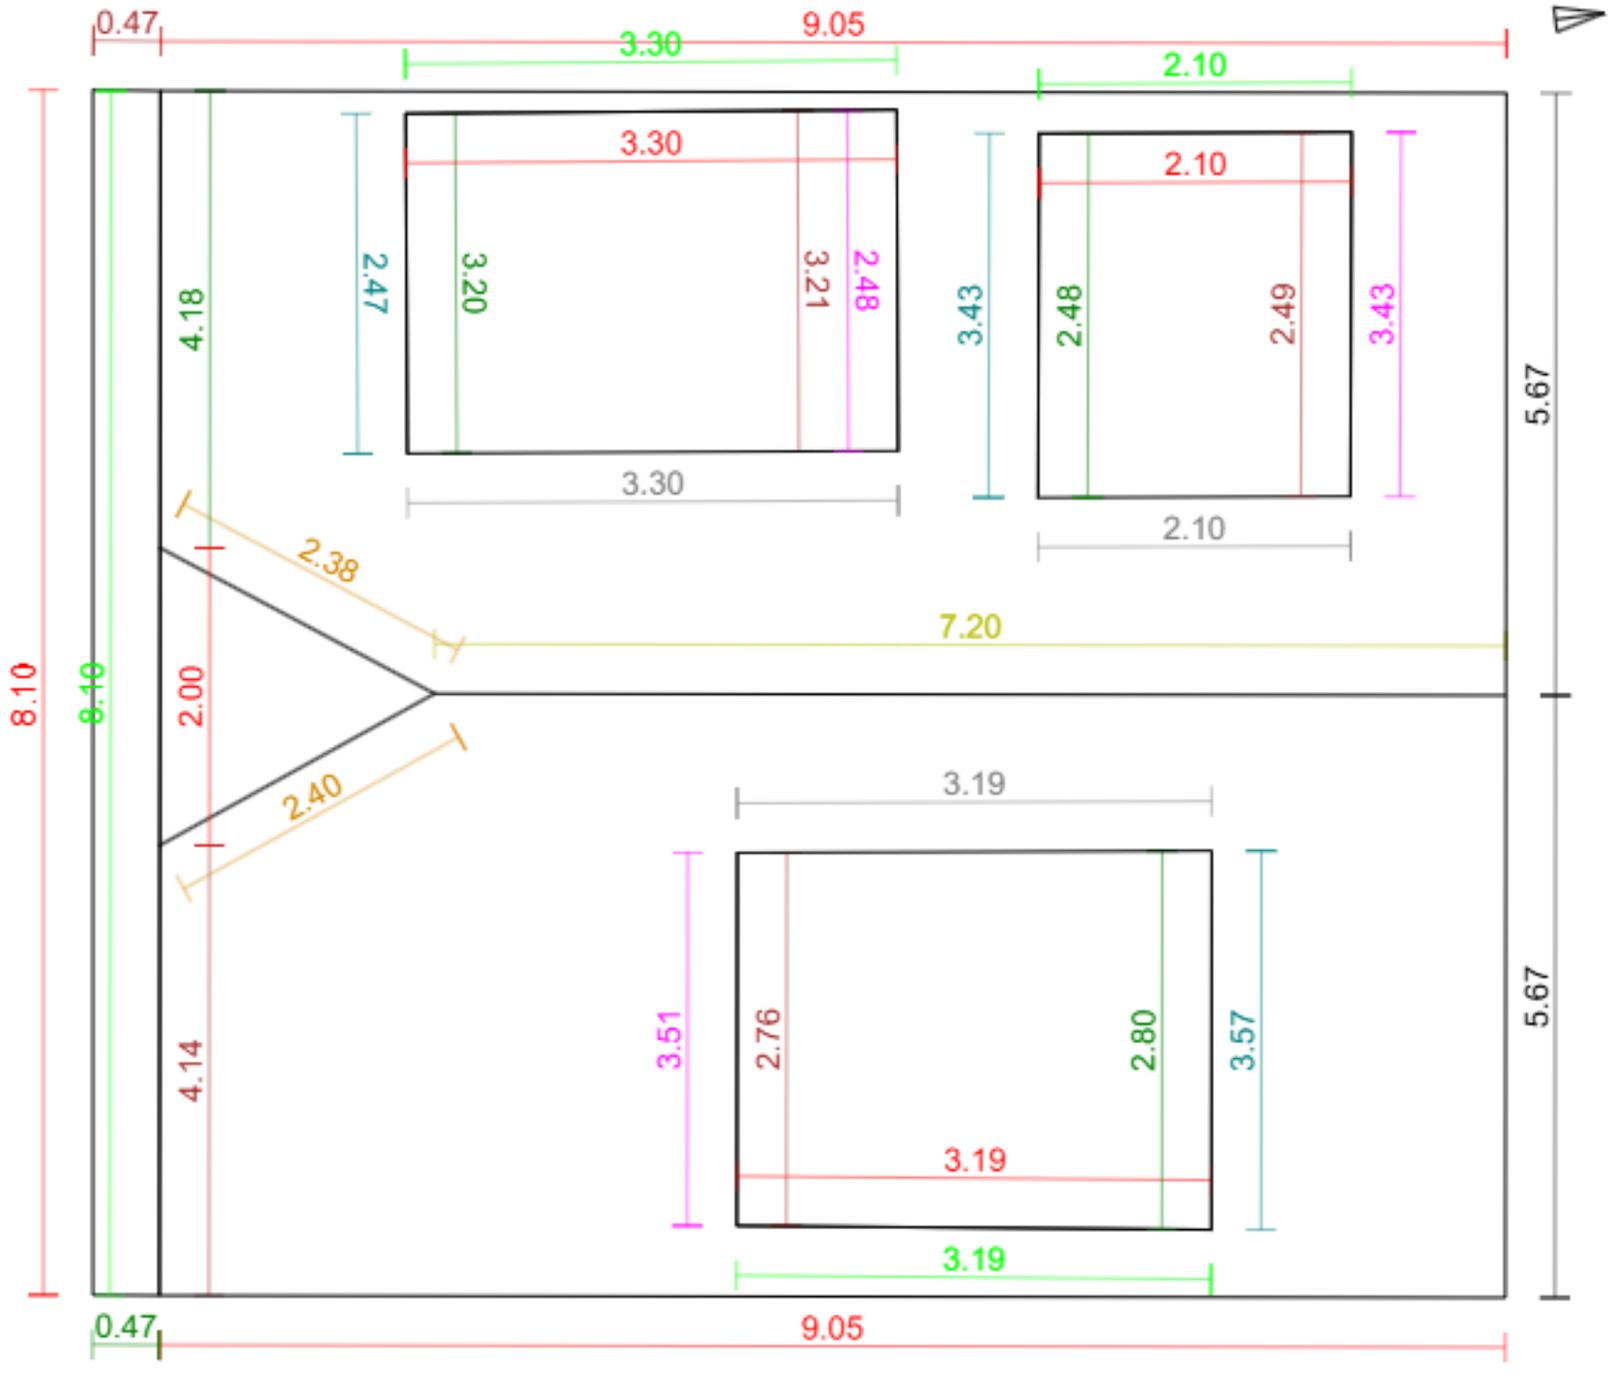


Základní údaje:

Adresa	V Nové Čtvrti 341/17, Praha - Hostivař
Souřadnice:	50.05709, 14.53326
Plocha střechy:	99 m²
Odkaz:	Otevřít model

Klasifikace střešných hran:

Hřeben	1	7.2 m
Nároží	2	4.8 m
Úžlabí	0	0.0 m
Okraj levý	5	13.1 m
Okraj pravý	5	13.1 m
Okapní hrana	7	36.8 m
Pult	0	0.0 m
Mansarda	0	0.0 m
Pultový zlom	3	8.6 m
Lemování boční levé	3	9.5 m
Lemování boční pravé	3	9.4 m
Lemování vrchní	4	16.7 m
Nezařazeno	2	11.3 m