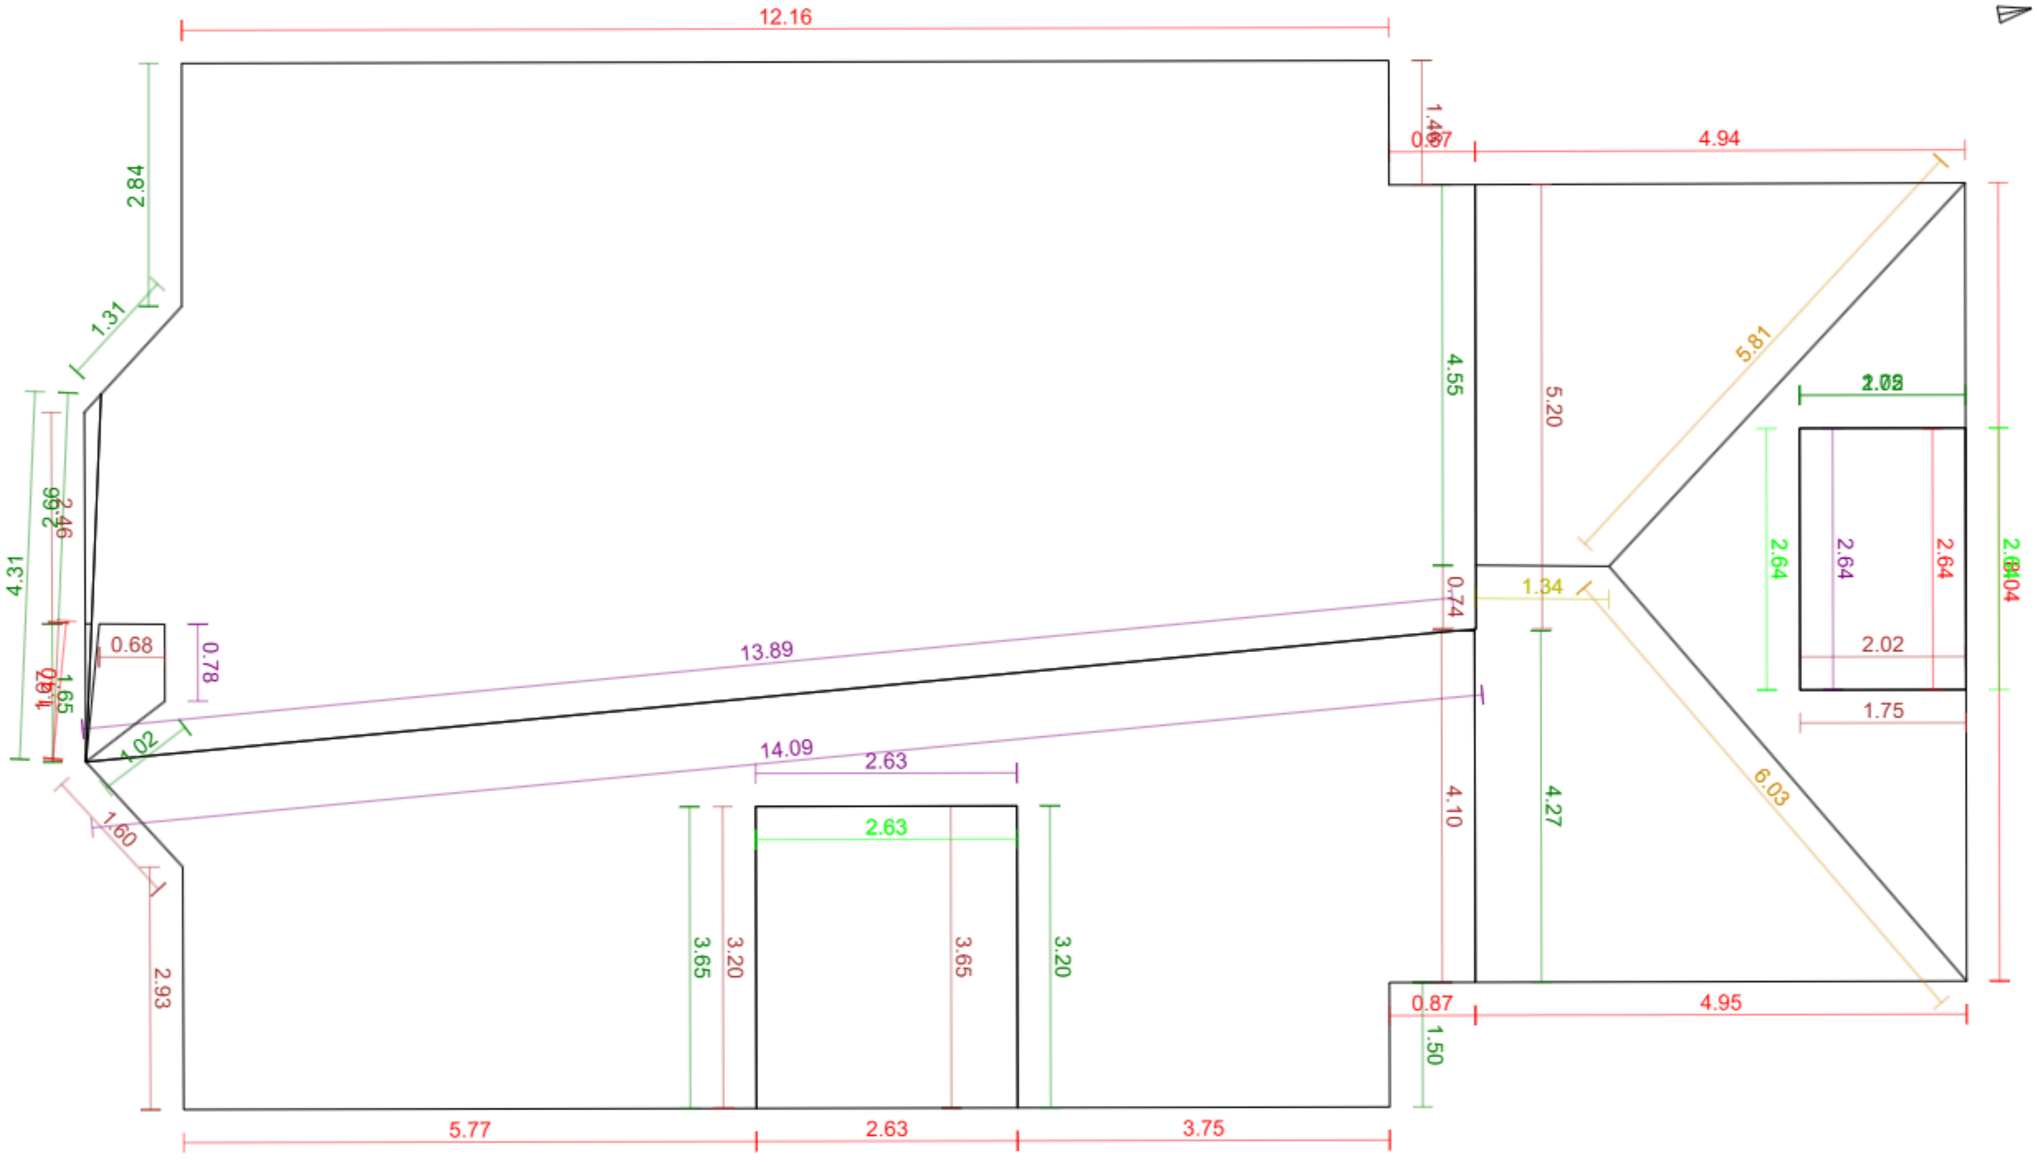


Základní údaje:

Adresa	Staroláze ňská 488/19, Praha - Velká Chuchle
Souřadnice:	50.01522, 14.39023
Plocha střechy:	?
Odkaz:	Otevřít model

Klasifikace střešných hran:

Hřeben		1	1.3 m
Nároží		2	11.8 m
Úžlabí		0	0.0 m
Okraj levý		15	31.8 m
Okraj pravý		14	34.8 m
Okapní hrana		11	48.0 m
Pult		8	34.3 m
Mansarda		0	0.0 m
Pultový zlom		0	0.0 m
Lemování boční levé		0	0.0 m
Lemování boční pravé		0	0.0 m
Lemování vrchní		3	7.9 m
Nezařazeno		0	0.0 m