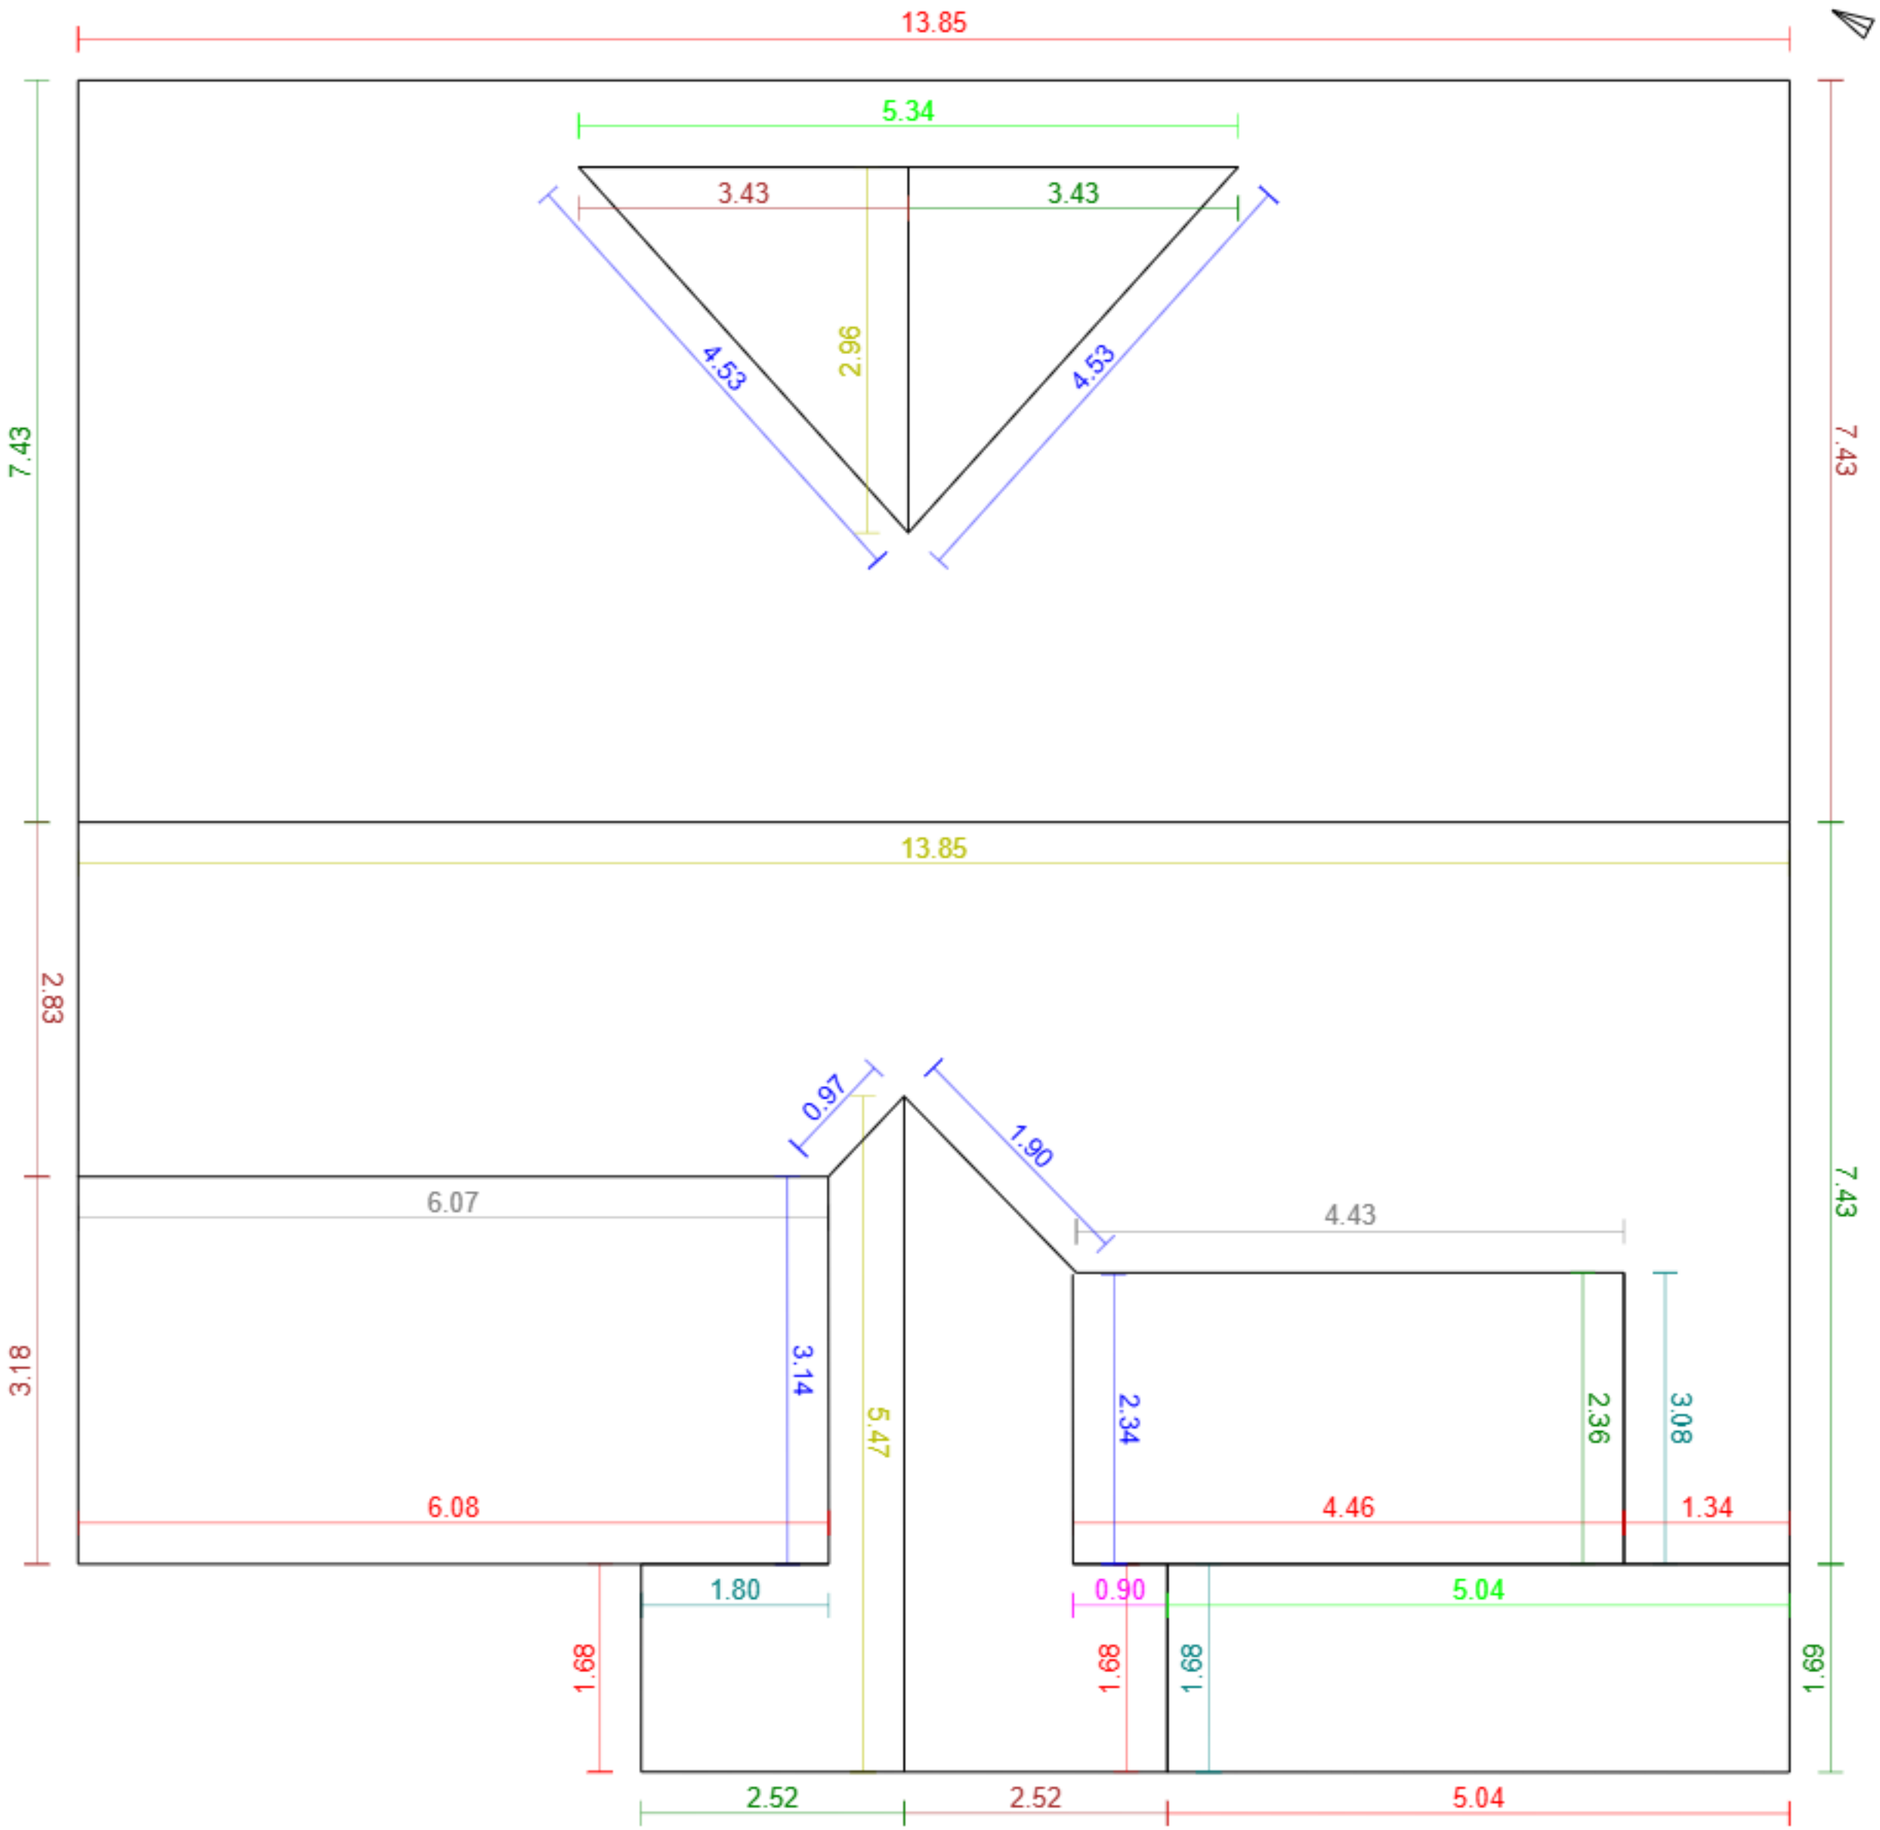


Základní údaje:

Adresa	Cyrila Boudy 1584, Kladno
Souřadnice:	50.14241, 14.09738
Plocha střechy:	243 m²
Odkaz:	Otevřít model

Klasifikace střešných hran:

Hřeben	3	22.3 m
Nároží	0	0.0 m
Úžlabí	6	17.4 m
Okraj levý	5	19.4 m
Okraj pravý	6	24.9 m
Okapní hrana	7	34.1 m
Pult	0	0.0 m
Mansarda	0	0.0 m
Pultový zlom	2	10.5 m
Lemování boční levé	3	6.6 m
Lemování boční pravé	1	0.9 m
Lemování vrchní	2	10.4 m
Nezařazeno	0	0.0 m