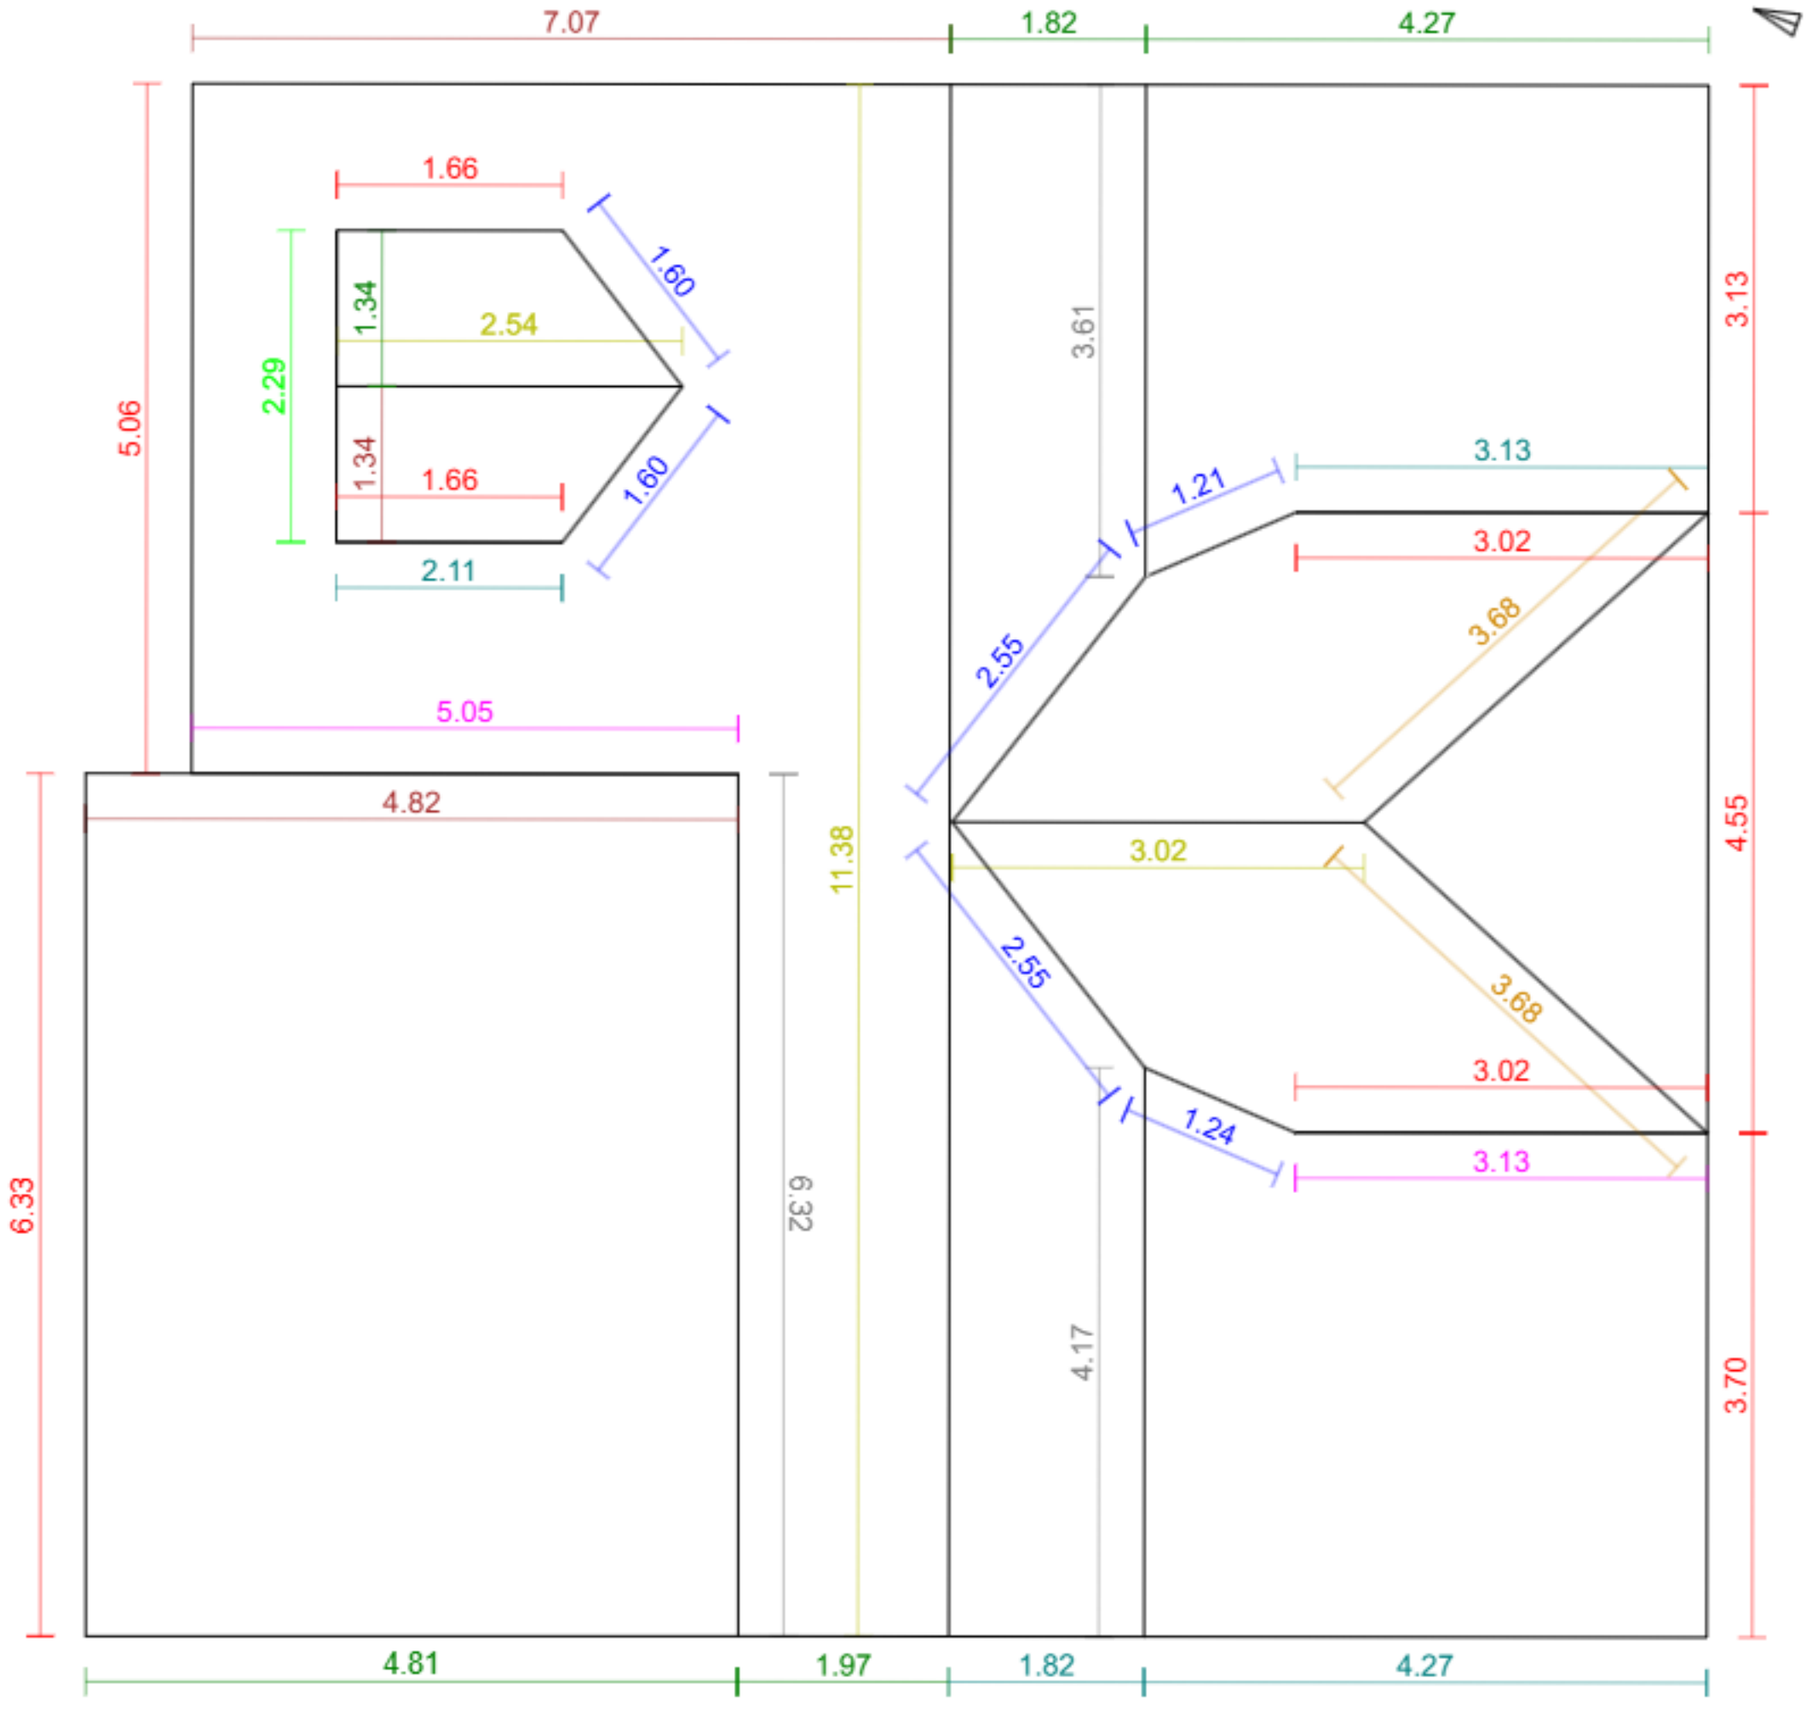


Základní údaje:

Adresa	Počátecká 569, Žirovnice
Souřadnice:	49.25420, 15.19290
Plocha střechy:	216 m²
Odkaz:	Otevřít model

Klasifikace střešných hran:

Hřeben		3	16.9 m
Nároží		2	7.4 m
Úžlabí		6	10.8 m
Okraj levý		3	13.2 m
Okraj pravý		5	14.2 m
Okapní hrana		9	32.1 m
Pult		0	0.0 m
Mansarda		0	0.0 m
Pultový zlom		3	14.1 m
Lemování boční levé		4	11.3 m
Lemování boční pravé		2	8.2 m
Lemování vrchní		1	2.3 m
Nezařazeno		0	0.0 m