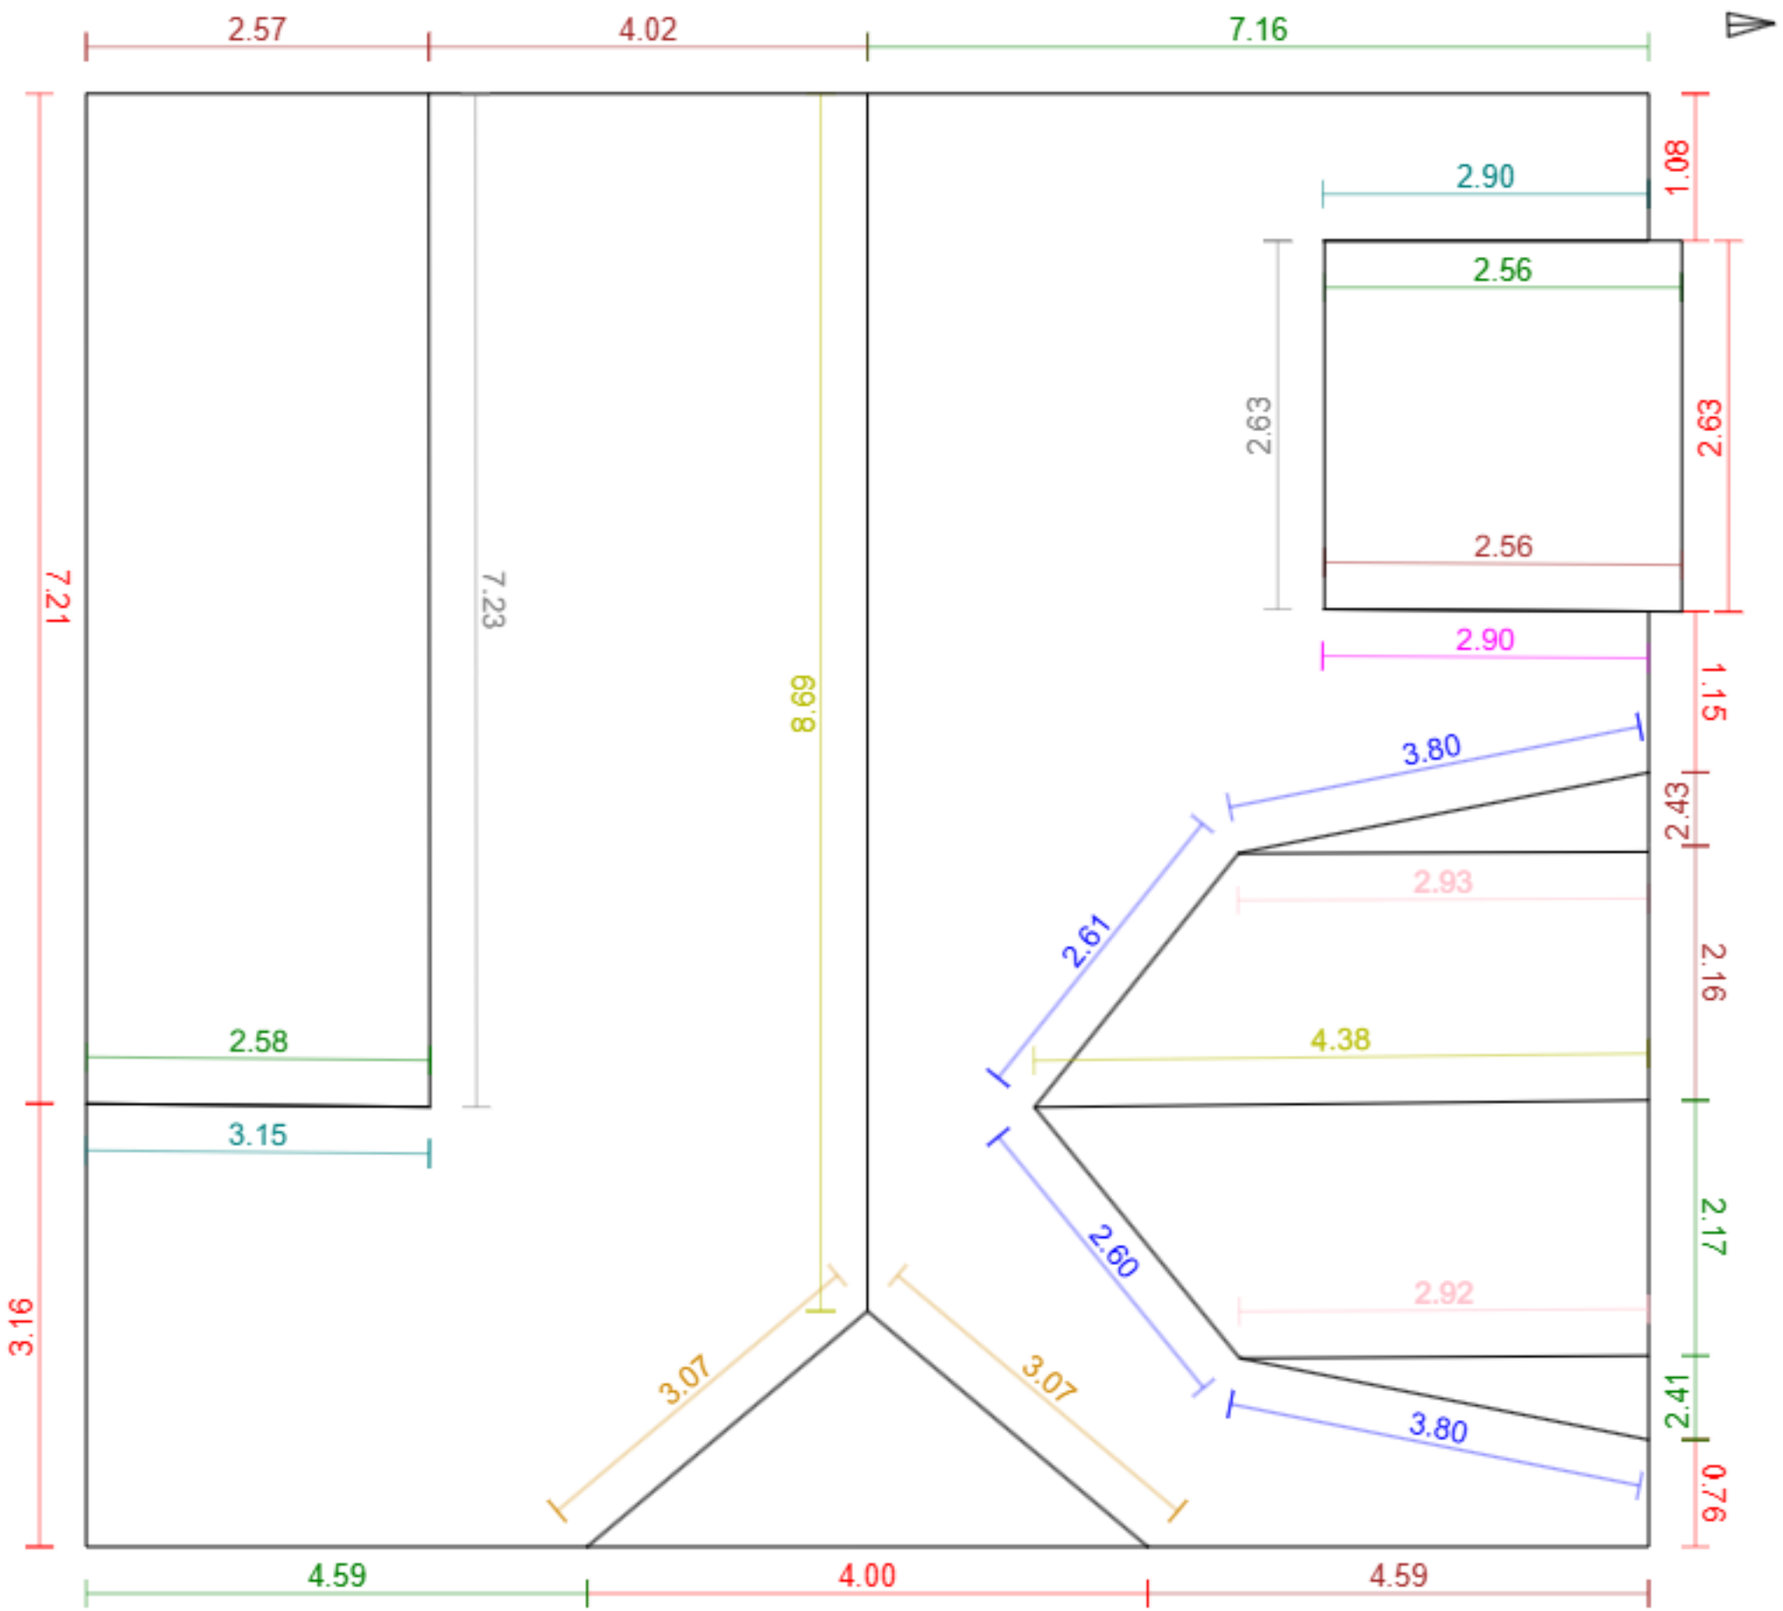


Základní údaje:

Adresa	33, Hostín u Vojkovic
Souřadnice:	50.29709, 14.39817
Plocha střechy:	171 m²
Odkaz:	Otevřít model

Klasifikace střešných hran:

Hřeben		2	13.1 m
Nároží		2	6.1 m
Úžlabí		4	12.8 m
Okraj levý		6	18.3 m
Okraj pravý		6	21.5 m
Okapní hrana		7	20.0 m
Pult		0	0.0 m
Mansarda		2	5.9 m
Pultový zlom		2	9.9 m
Lemování boční levé		2	6.1 m
Lemování boční pravé		1	2.9 m
Lemování vrchní		0	0.0 m
Nezařazeno		0	0.0 m