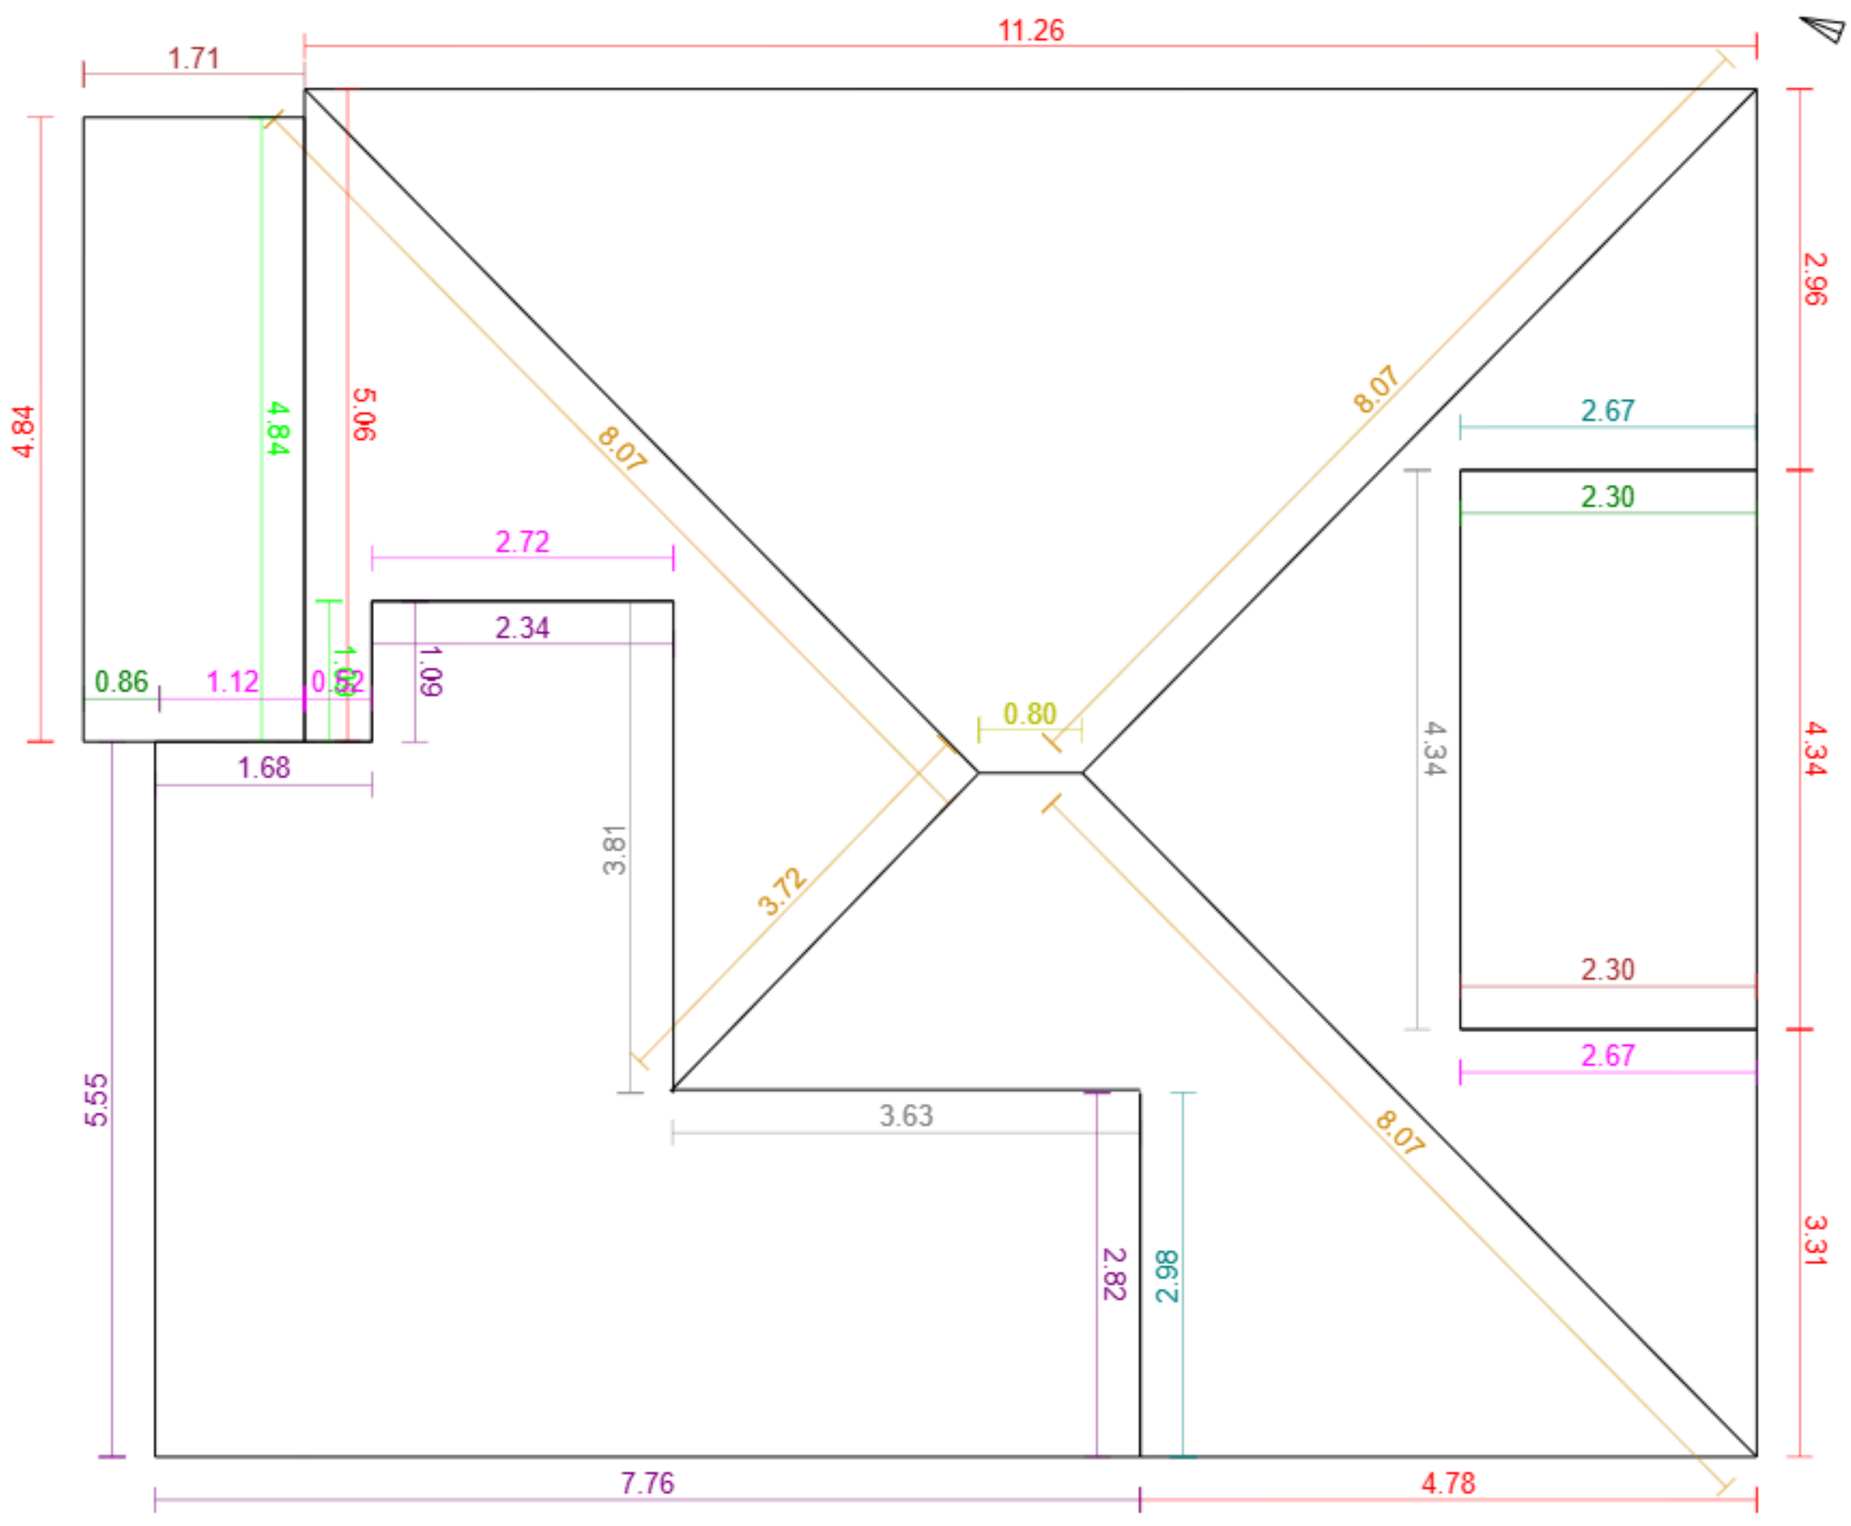


Základní údaje:

Adresa	Pražská 586, Mýto
Souřadnice:	49.79354, 13.74192
Plocha střechy:	147 m²
Odkaz:	Otevřít model

Klasifikace střešných hran:

Hřeben	1	0.8 m
Nároží	4	27.9 m
Úžlabí	0	0.0 m
Okraj levý	3	4.0 m
Okraj pravý	4	3.2 m
Okapní hrana	8	36.5 m
Pult	6	21.2 m
Mansarda	0	0.0 m
Pultový zlom	3	11.8 m
Lemování boční levé	2	5.7 m
Lemování boční pravé	4	7.0 m
Lemování vrchní	2	5.9 m
Nezařazeno	0	0.0 m