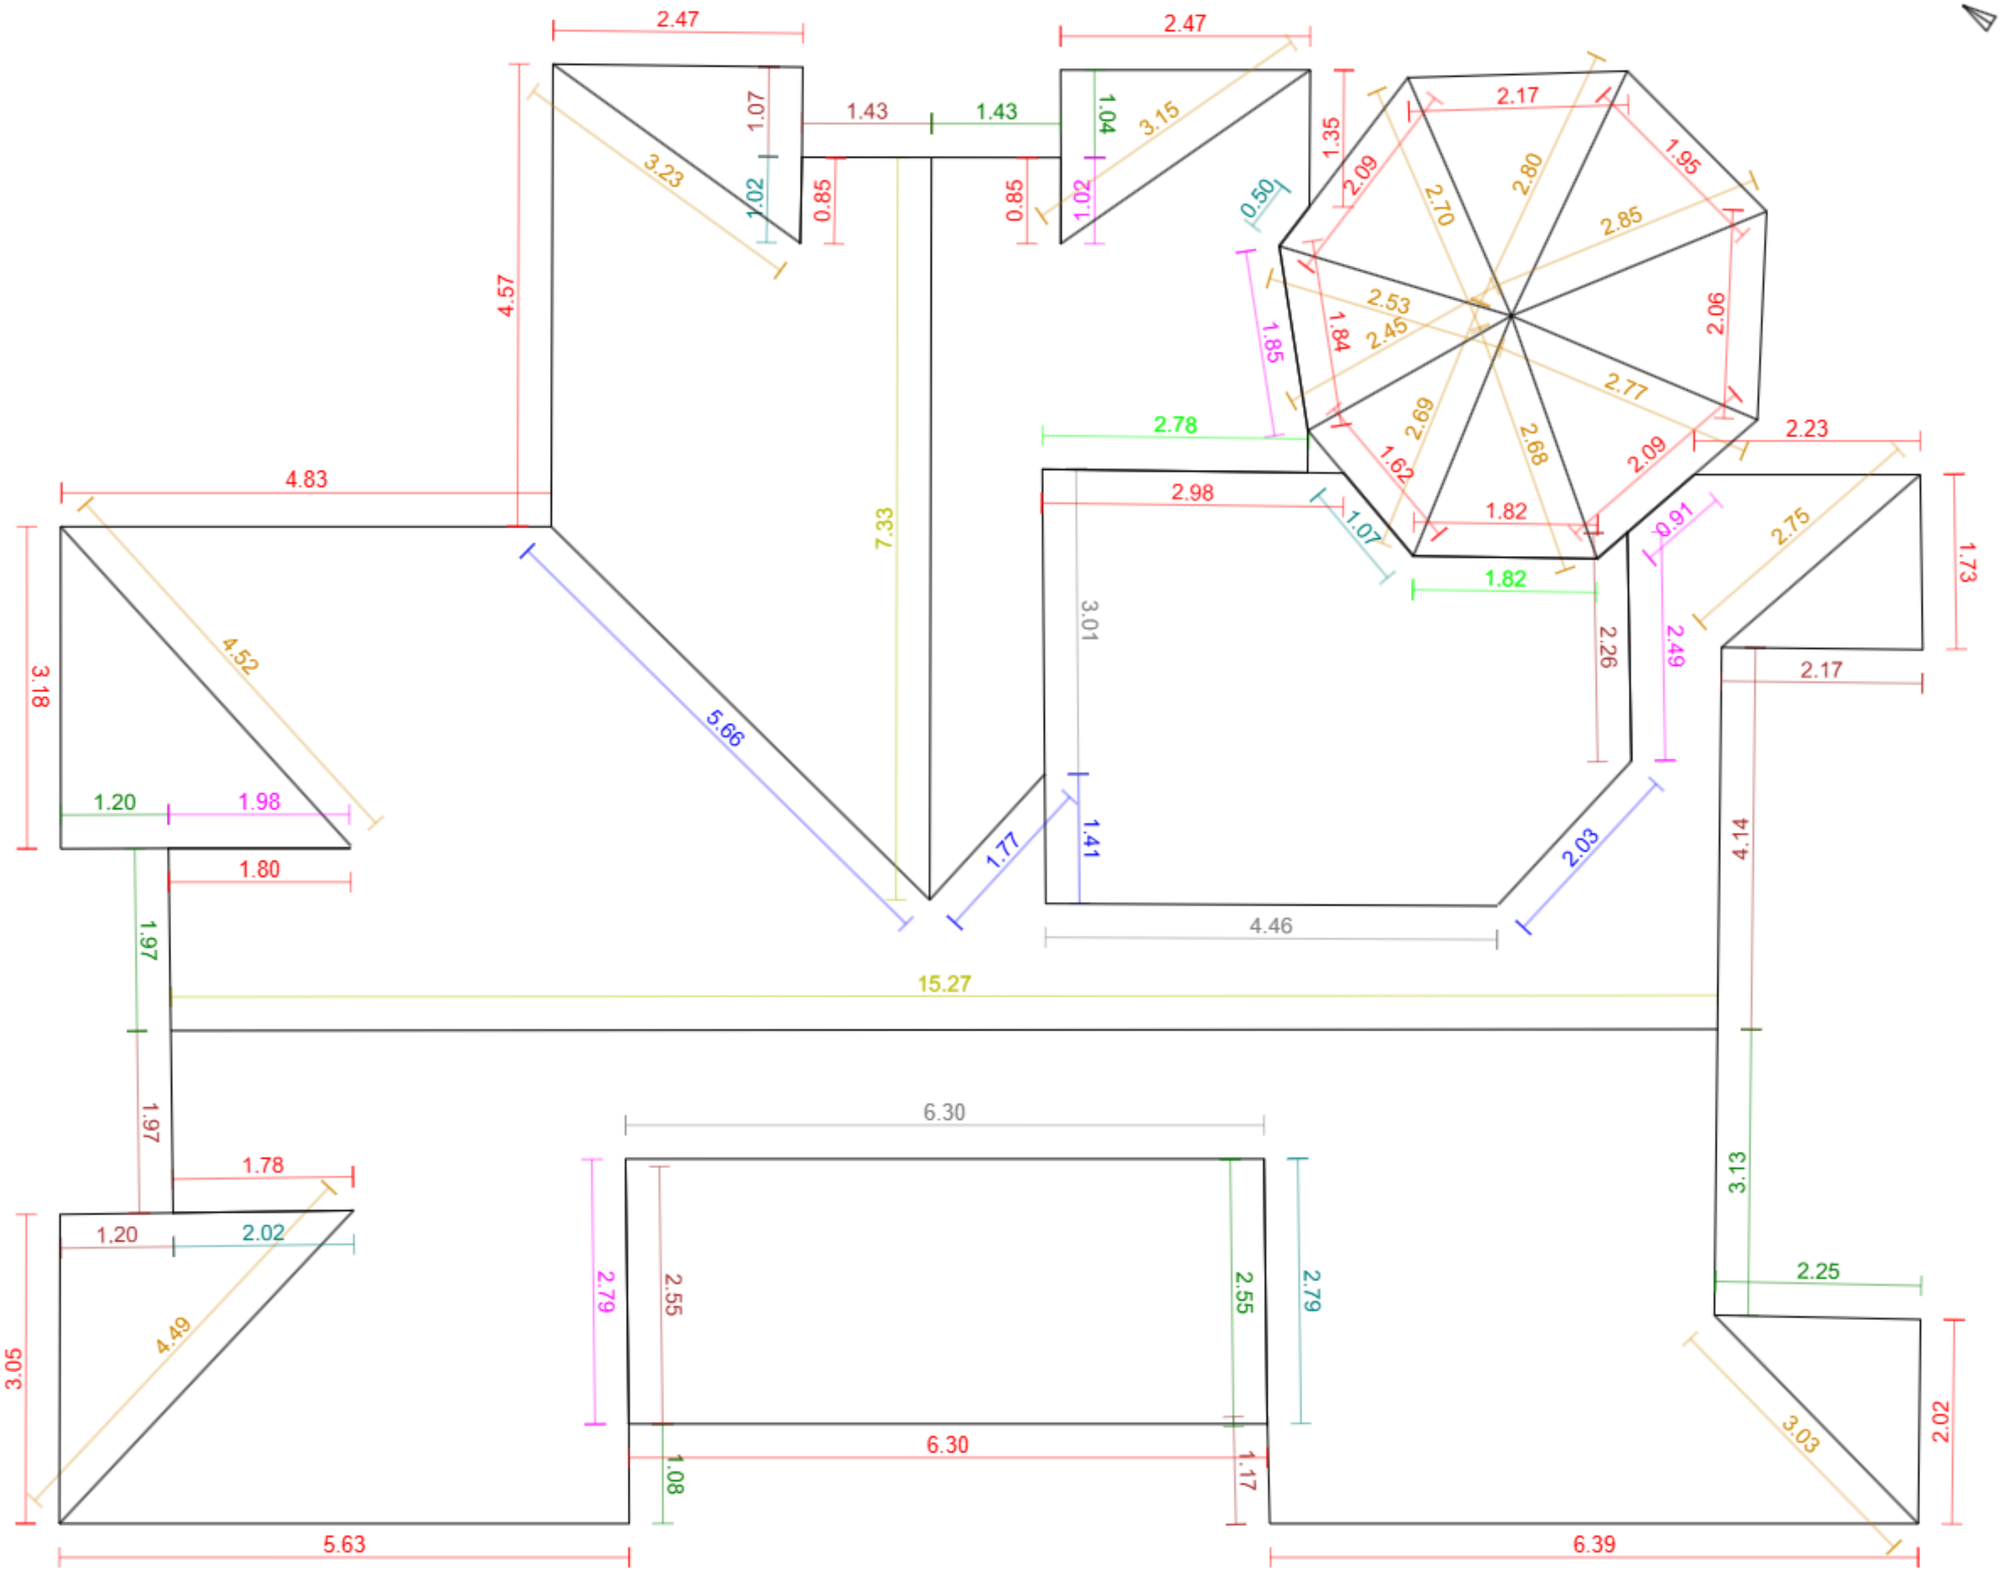


Základní údaje:

Adresa	Boženy Stárkové 648, Praha - Zbraslav
Souřadnice:	49.97168, 14.39214
Plocha střechy:	264 m²
Odkaz:	Otevřít model

Klasifikace střešných hran:

Hřeben		2	22.6 m
Nároží		14	42.6 m
Úžlabí		4	10.9 m
Okraj levý		9	18.0 m
Okraj pravý		9	15.1 m
Okapní hrana		27	70.5 m
Pult		0	0.0 m
Mansarda		0	0.0 m
Pultový zlom		3	13.8 m
Lemování boční levé		5	7.4 m
Lemování boční pravé		6	11.0 m
Lemování vrchní		2	4.6 m
Nezařazeno		0	0.0 m