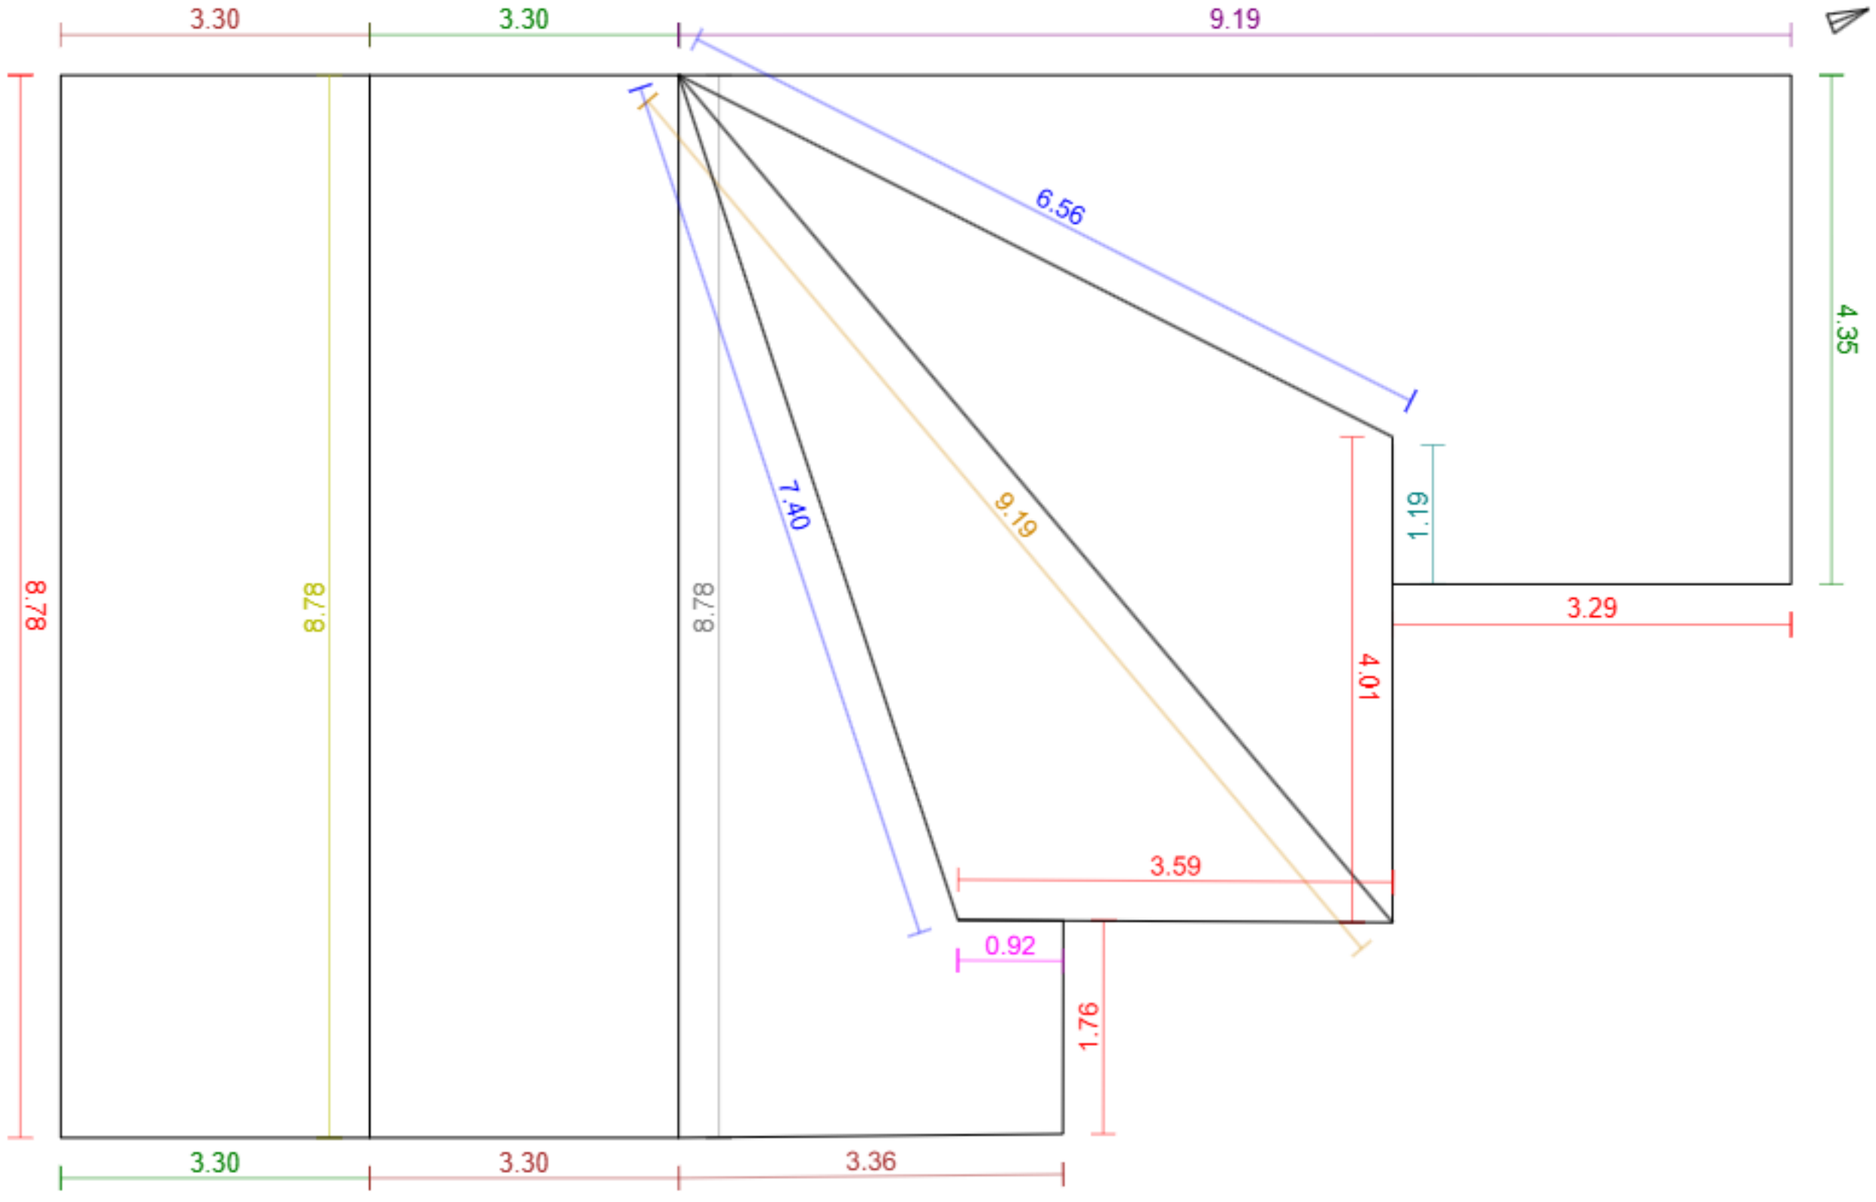


Základní údaje:

Adresa	Kozinova 679/17, Brandýs nad Labem - Stará Boleslav
Souřadnice:	50.19305, 14.68128
Plocha střechy:	120 m²
Odkaz:	Otevřít model

Klasifikace střešných hran:

Hřeben		1	8.8 m
Nároží		1	9.2 m
Úžlabí		2	14.0 m
Okraj levý		3	10.0 m
Okraj pravý		3	11.0 m
Okapní hrana		5	21.4 m
Pult		1	9.2 m
Mansarda		0	0.0 m
Pultový zlom		1	8.8 m
Lemování boční levé		1	1.2 m
Lemování boční pravé		1	0.9 m
Lemování vrchní		0	0.0 m
Nezařazeno		0	0.0 m