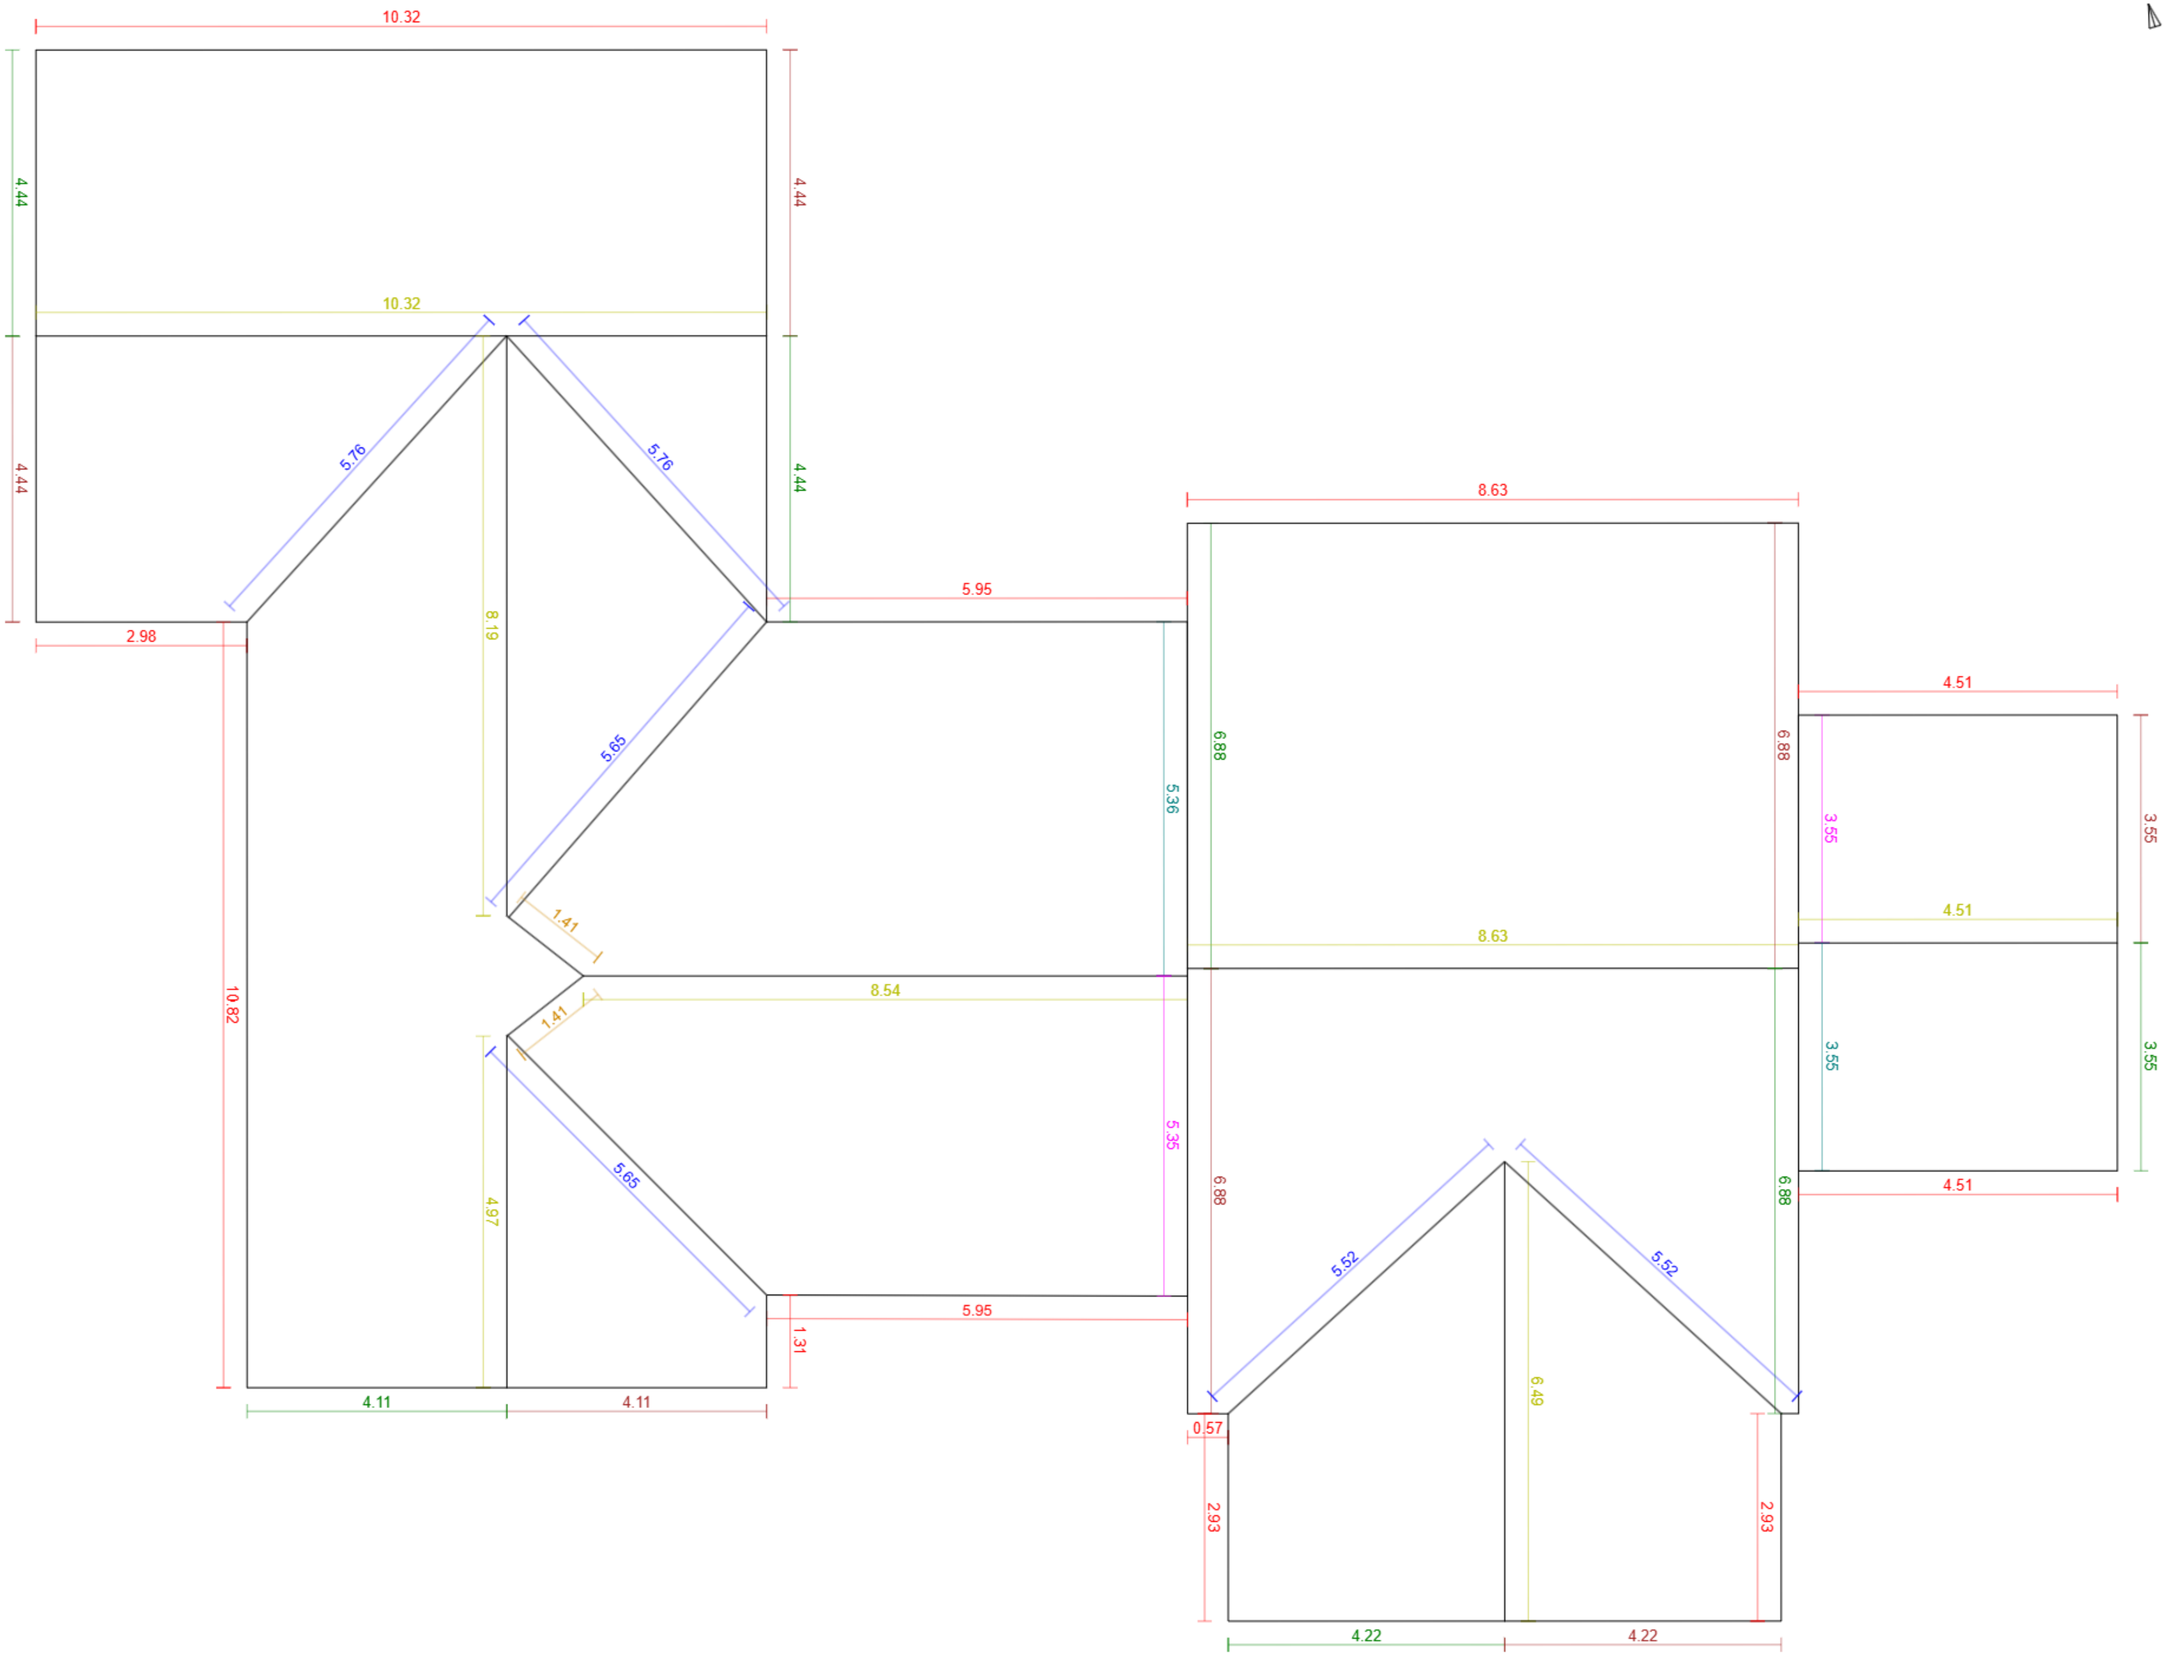


G4D

Základní údaje:

Adresa	318, Březno
Souřadnice:	50.41682, 15.04194
Plocha střechy:	435 m²
Odkaz:	Otevřít model

Klasifikace střešných hran:

Hřeben	7	51.6 m
Nároží	2	2.8 m
Úžlabí	6	33.9 m
Okraj levý	7	34.5 m
Okraj pravý	7	34.5 m
Okapní hrana	13	61.6 m
Pult	0	0.0 m
Mansarda	0	0.0 m
Pultový zlom	0	0.0 m
Lemování boční levé	2	8.9 m
Lemování boční pravé	2	8.9 m
Lemování vrchní	0	0.0 m
Nezařazeno	0	0.0 m