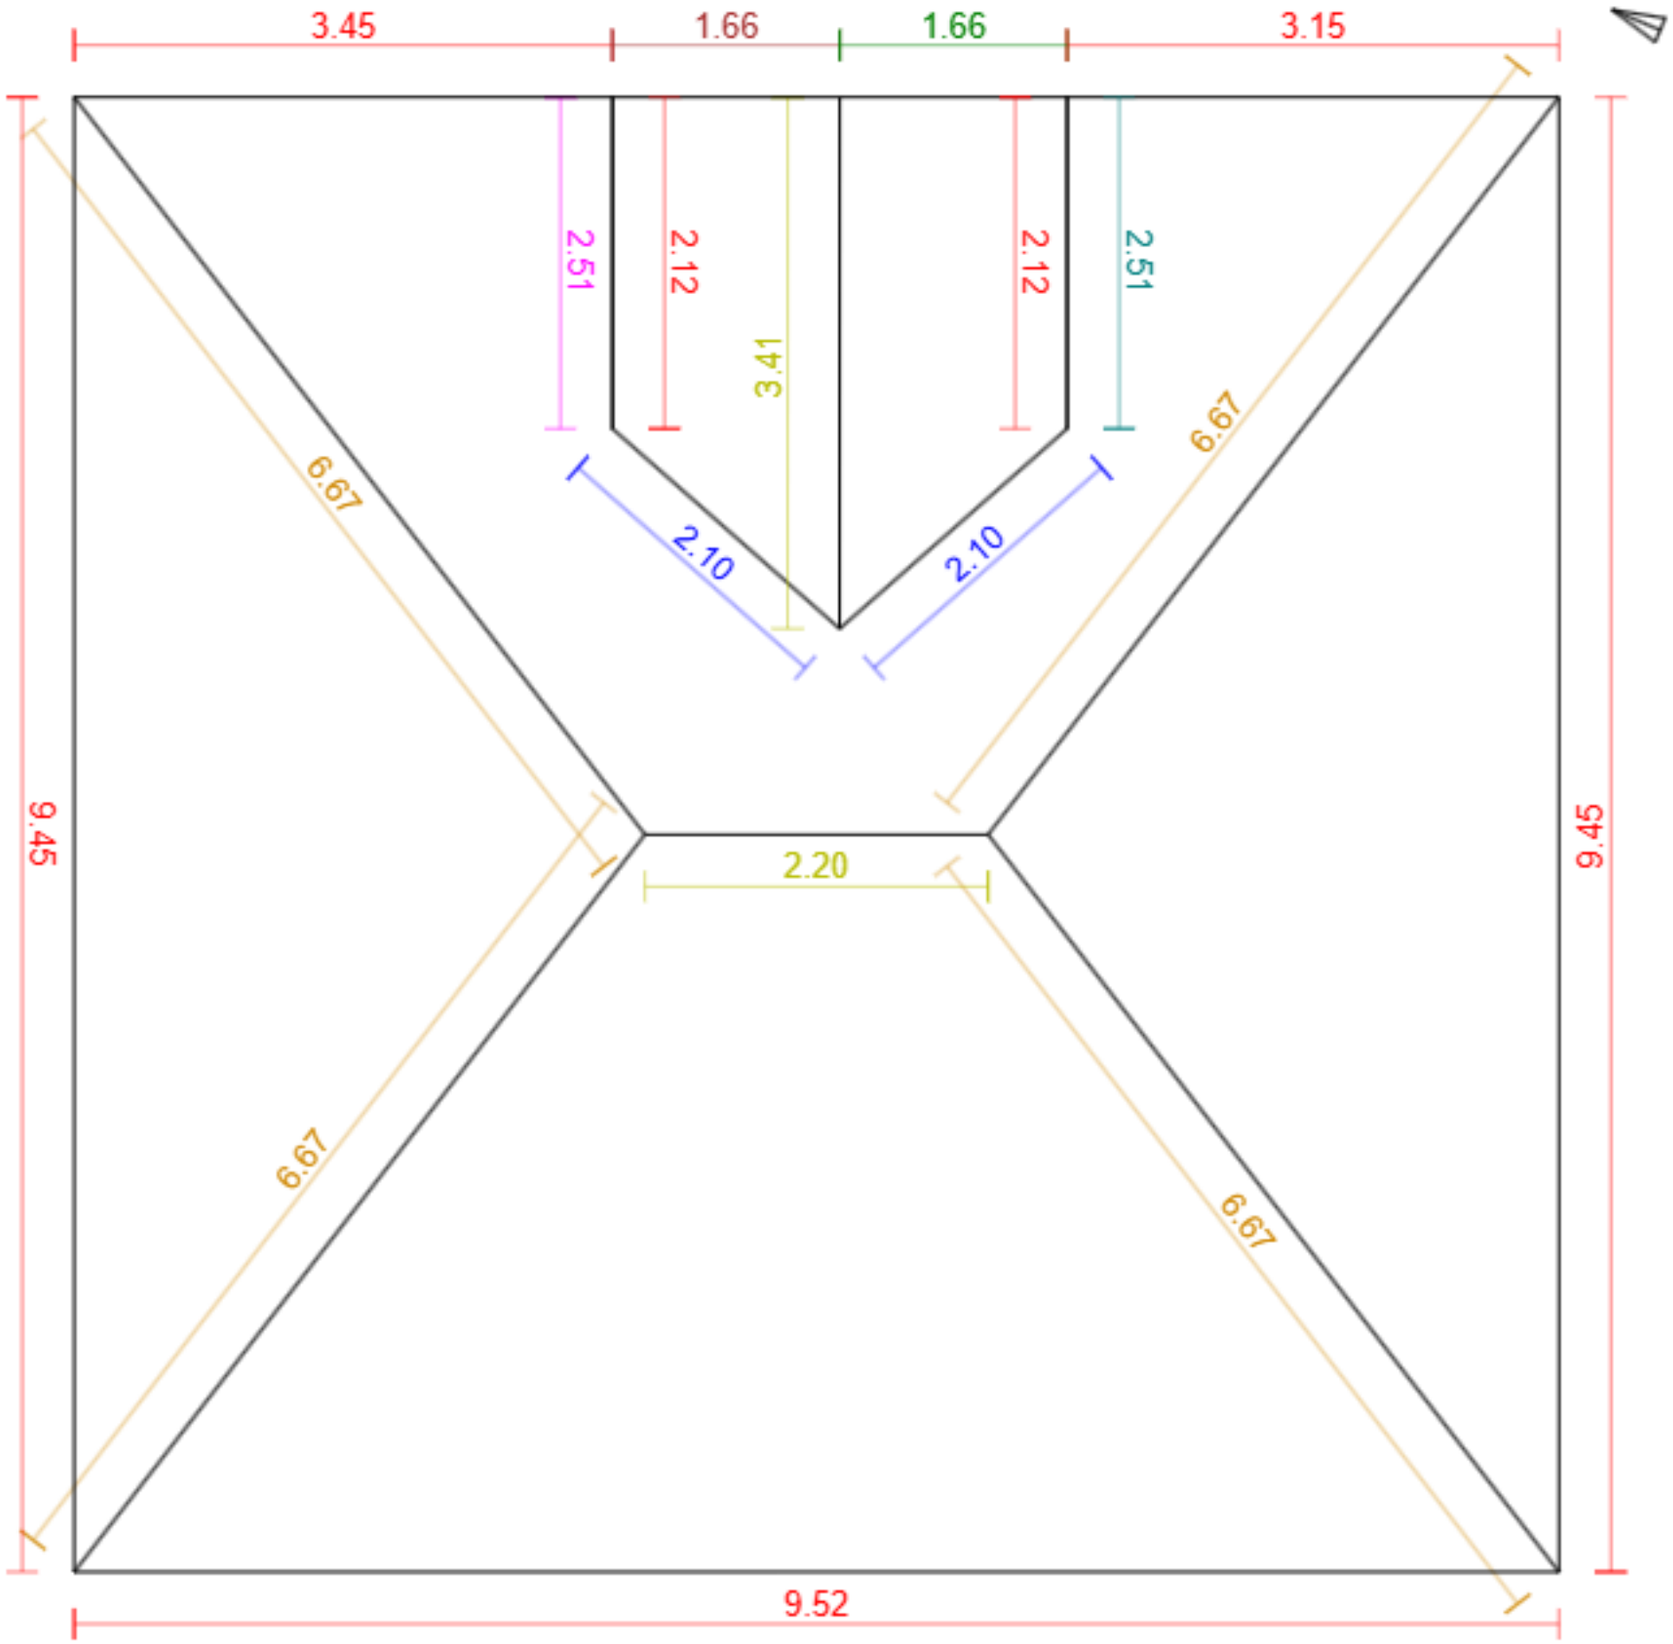


Základní údaje:

Adresa	Vojkovská 32/30, Říčany - Strašín
Souřadnice:	49.99904, 14.70376
Plocha střechy:	109 m²
Odkaz:	Otevřít model

Klasifikace střešných hran:

Hřeben		2	5.6 m
Nároží		4	26.7 m
Úžlabí		2	4.2 m
Okraj levý		1	1.7 m
Okraj pravý		1	1.7 m
Okapní hrana		7	39.3 m
Pult		0	0.0 m
Mansarda		0	0.0 m
Pultový zlom		0	0.0 m
Lemování boční levé		1	2.5 m
Lemování boční pravé		1	2.5 m
Lemování vrchní		0	0.0 m
Nezařazeno		0	0.0 m