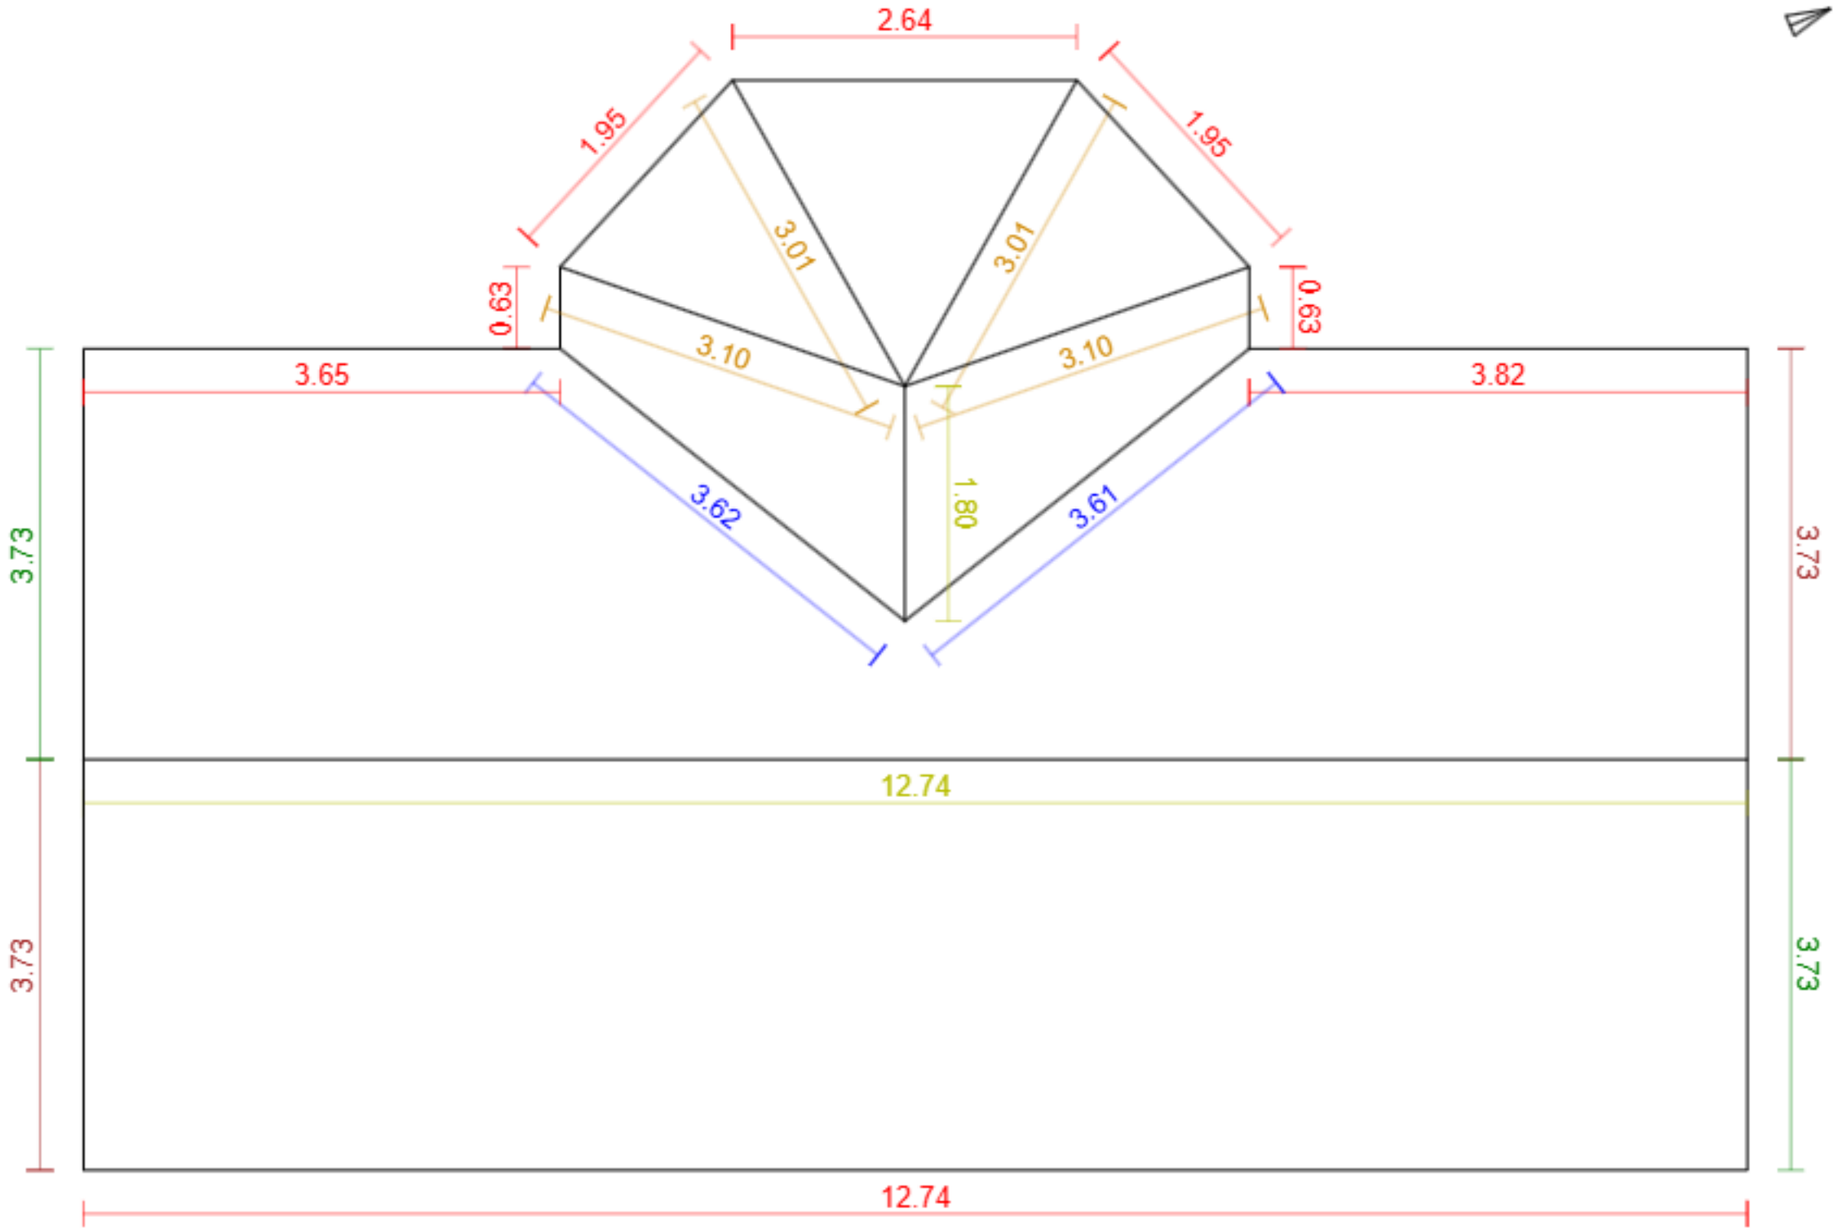


Základní údaje:

Adresa	Do Klecánek 18, Klecany - Klecánky
Souřadnice:	50.17096, 14.40336
Plocha střechy:	105 m²
Odkaz:	Otevřít model

Klasifikace střešných hran:

Hřeben		2	14.5 m
Nároží		4	12.2 m
Úžlabí		2	7.2 m
Okraj levý		2	7.5 m
Okraj pravý		2	7.5 m
Okapní hrana		8	28.0 m
Pult		0	0.0 m
Mansarda		0	0.0 m
Pultový zlom		0	0.0 m
Lemování boční levé		0	0.0 m
Lemování boční pravé		0	0.0 m
Lemování vrchní		0	0.0 m
Nezařazeno		0	0.0 m