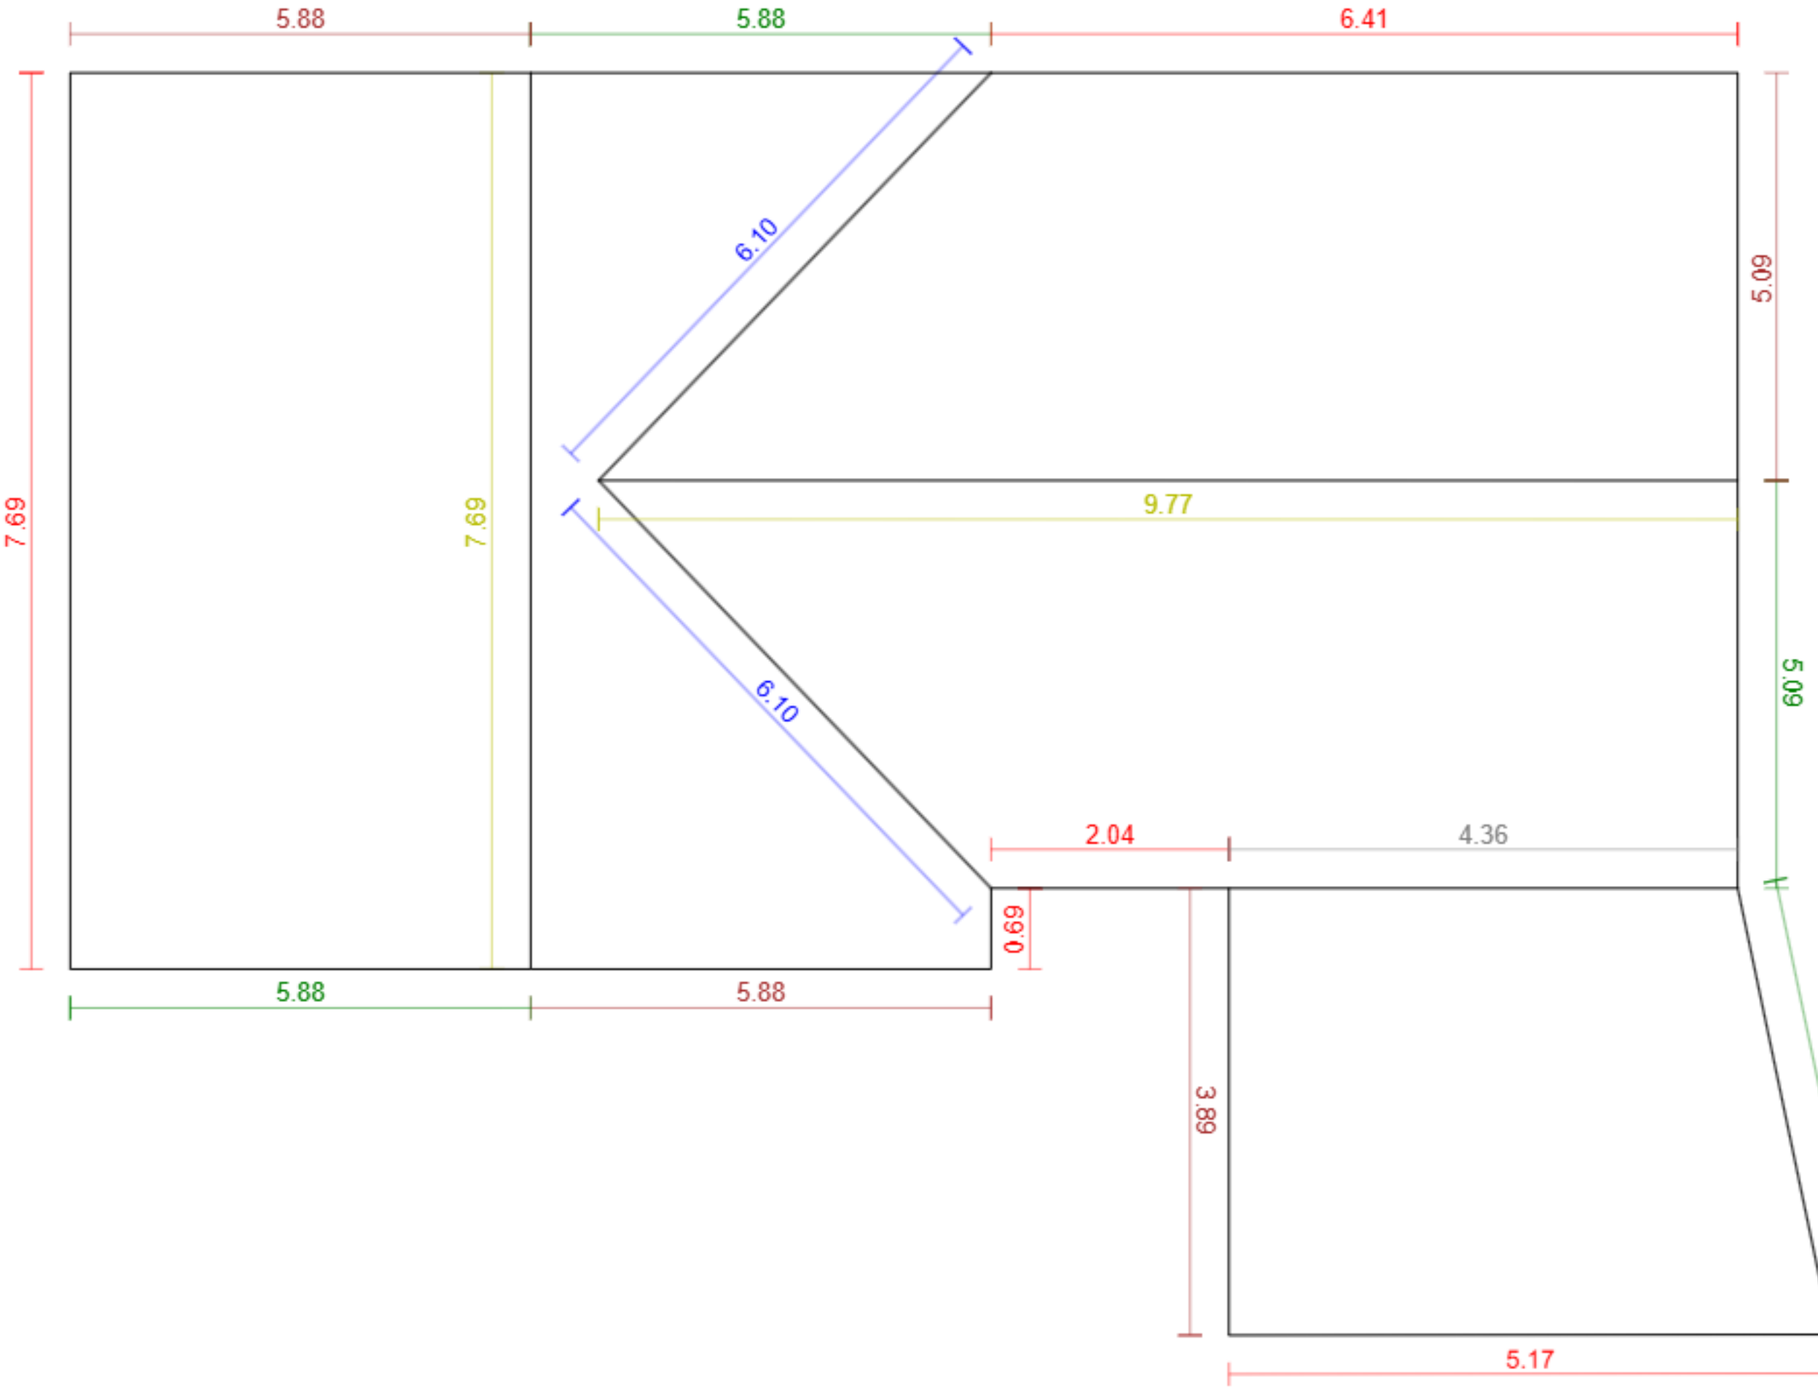


Základní údaje:

Adresa	Bez čísla popisného, Myštice - Kožlí
Souřadnice:	49.45642, 13.97888
Plocha střechy:	174 m²
Odkaz:	Otevřít model

Klasifikace střešných hran:

Hřeben		2	17.5 m
Nároží		0	0.0 m
Úžlabí		2	12.2 m
Okraj levý		4	20.7 m
Okraj pravý		4	20.8 m
Okapní hrana		5	22.0 m
Pult		0	0.0 m
Mansarda		0	0.0 m
Pultový zlom		1	4.4 m
Lemování boční levé		0	0.0 m
Lemování boční pravé		0	0.0 m
Lemování vrchní		0	0.0 m
Nezařazeno		0	0.0 m