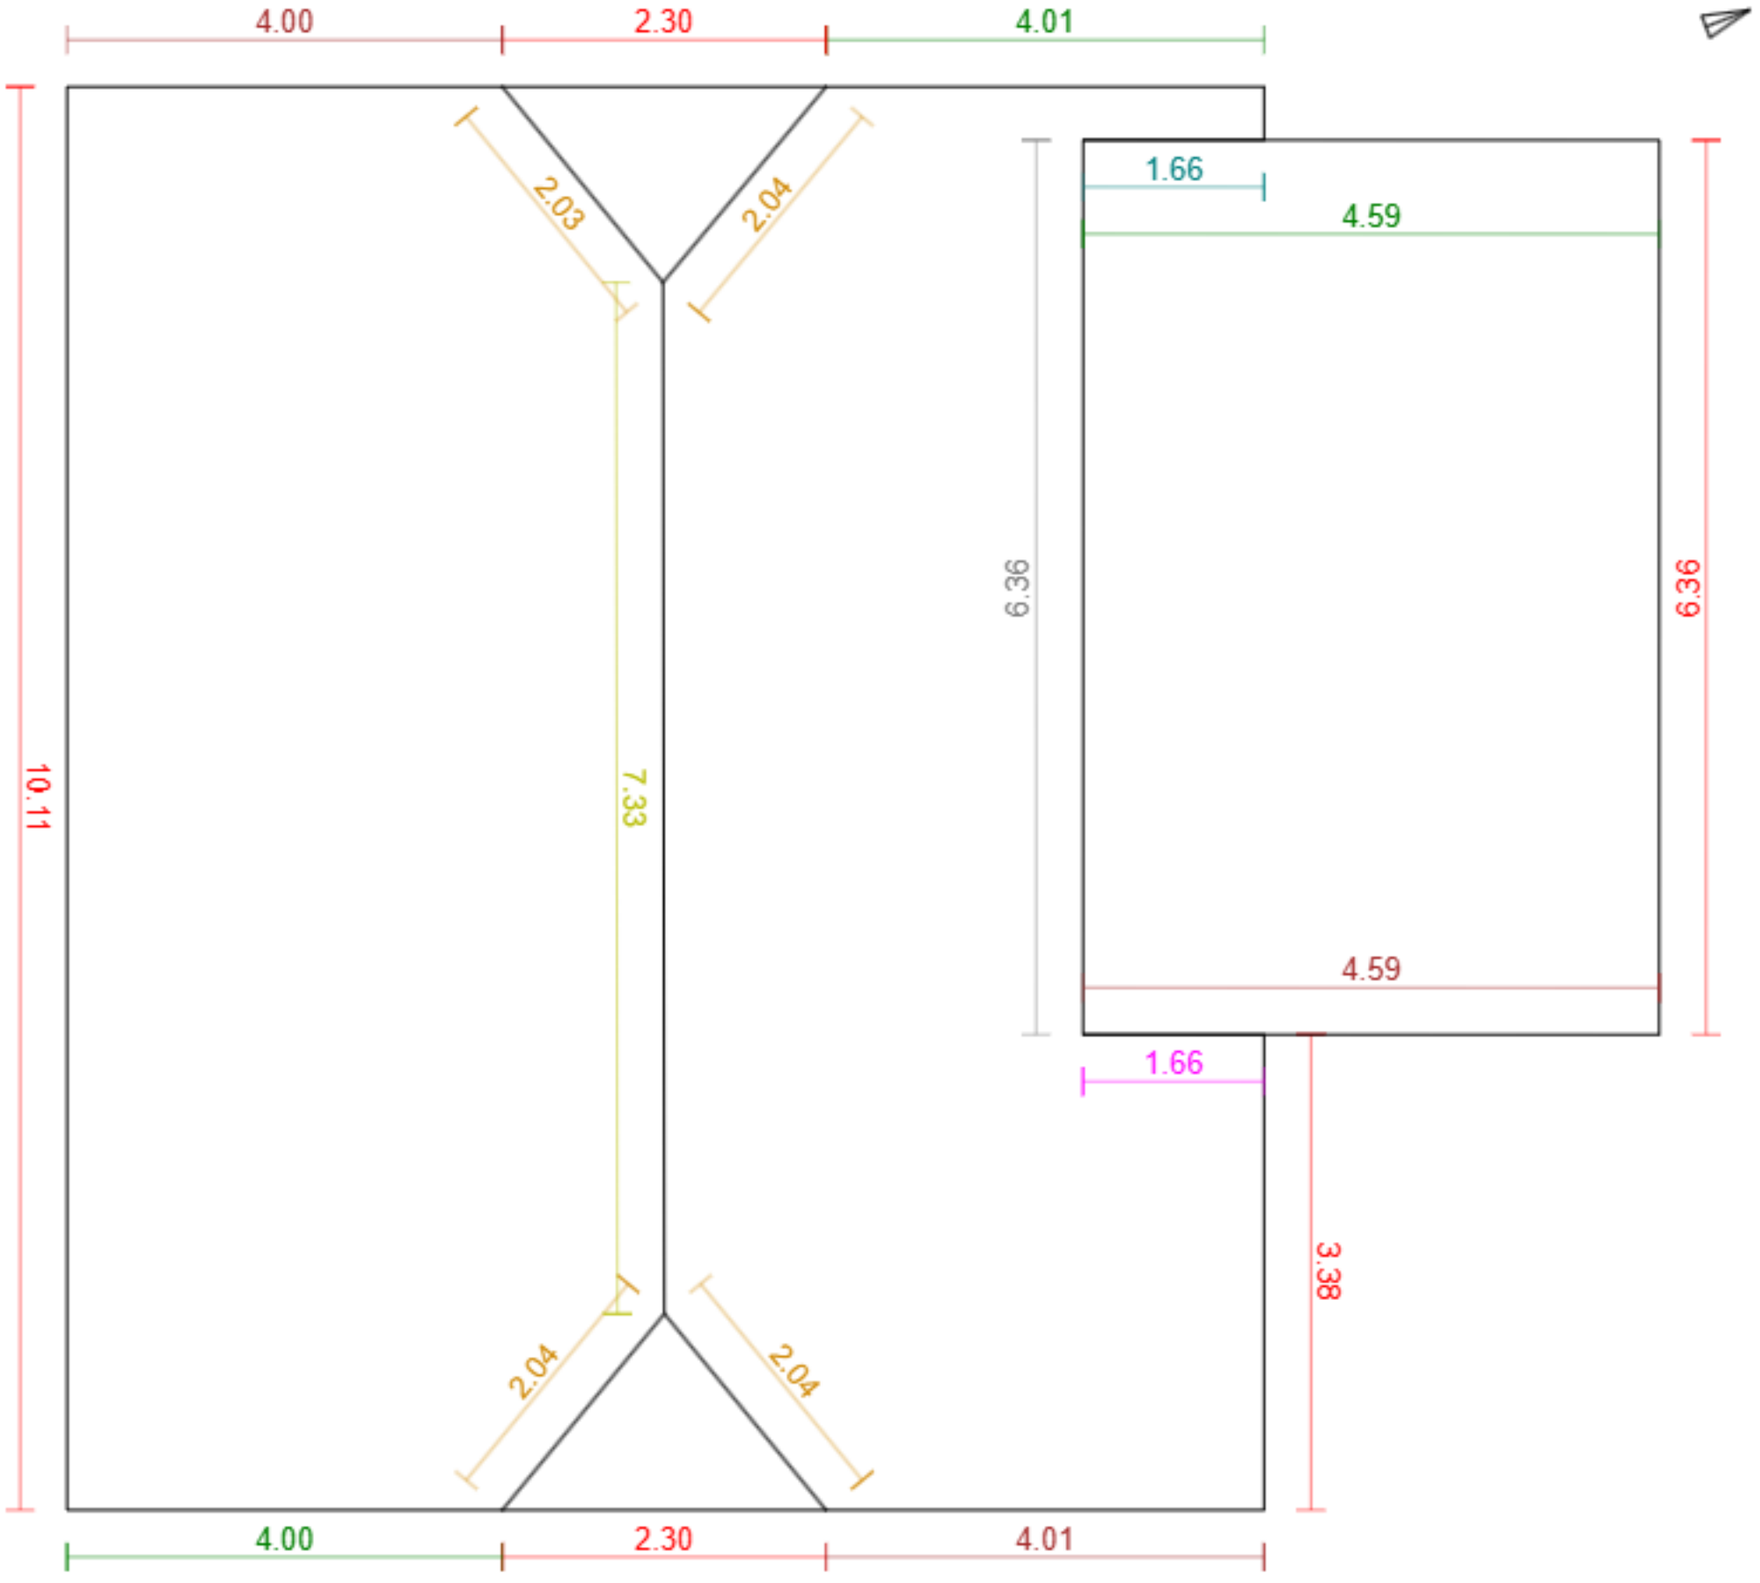


Základní údaje:

Adresa	59, Rybnice
Souřadnice:	49.90874, 13.37589
Plocha střechy:	129 m²
Odkaz:	Otevřít model

Klasifikace střešných hran:

Hřeben	1	7.3 m
Nároží	4	8.1 m
Úžlabí	0	0.0 m
Okraj levý	3	12.6 m
Okraj pravý	3	12.6 m
Okapní hrana	6	24.8 m
Pult	0	0.0 m
Mansarda	0	0.0 m
Pultový zlom	1	6.4 m
Lemování boční levé	1	1.7 m
Lemování boční pravé	1	1.7 m
Lemování vrchní	0	0.0 m
Nezařazeno	0	0.0 m